



KANALIZAČNÍ ŠACHTA PLAST. Ø400

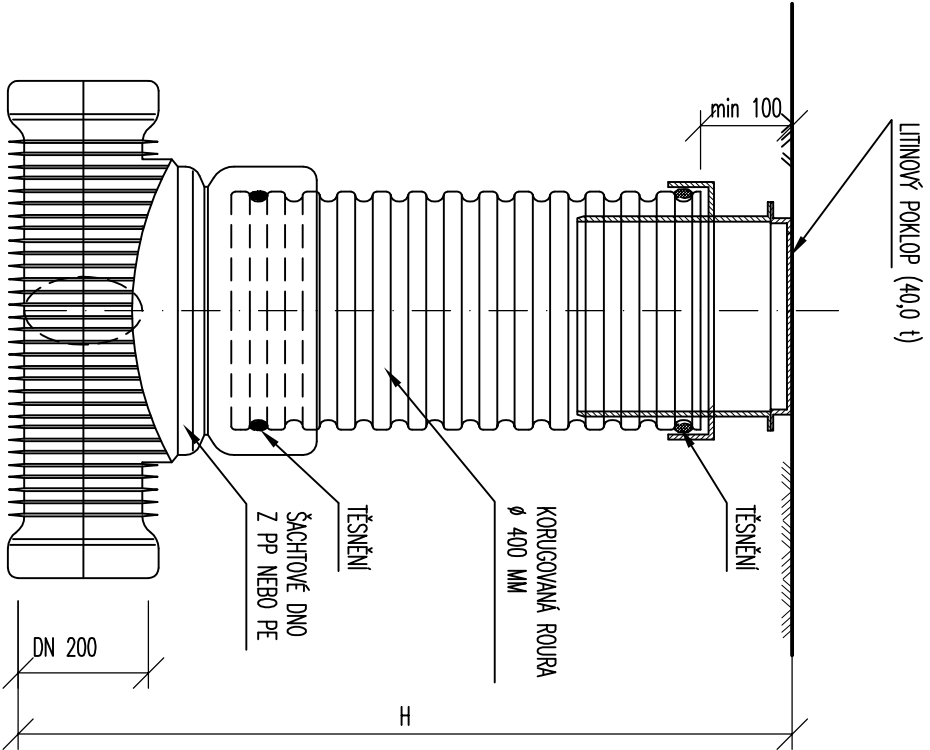

SCHEMA

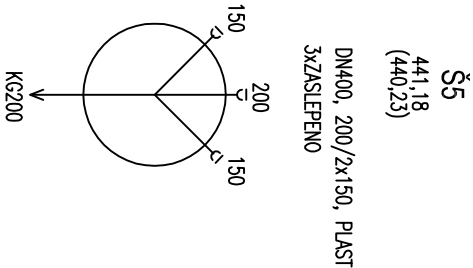



POZNÁMKA :

KÓTY POKLOPŮ UPŘESNIT DLE SKUTEČNÝCH Ú.T.
POKLOPY : LITINOVÉ, D400

- Ⓐ ⓪ 1 ⓪ 2 ⓪ 3 ⓪ 4 ⓪ 5 ⓪ 6 ⓪ 7 ⓪ 8 ⓪ 9 ⓪ 10 ⓪ 11 ⓪ 12 ⓪ 13

Vedoucí atelieru : ING. VLADIMÍR ŽÁK	HP : MICHAL TOMÁŠEK
---	------------------------

Vypracoval : ING. JAROSLAV KOVÁŘ 	Zodpovědný projektant : ING. JAROSLAV KOVÁŘ 
Investor : MĚSTO TŘEBOŇ PALACKÉHO NÁM. 45/II, 397 01, TŘEBOŇ	
<div>ing. JAROSLAV KOVÁŘ ICO 461 83 191 projektová činnost</div> <div>Lipové 781, 675 31 Jemnice tel: 721871958 mail: 3jiprojekt@seznam.cz</div>	

Obsah : KANALIZACE - REVIZNÍ ŠACHTY PLAST	Účel : DPS	Číslo výk.: D.2.3.6
	Místo: TŘEBOŇ	
	Počet A4 : 2	
Měřítko : 1:10		

