


VZOROVÝ PŘÍČNÝ ŘEZ

uložení potrubí vodovodu a kanalizace

v samostatných rýhách

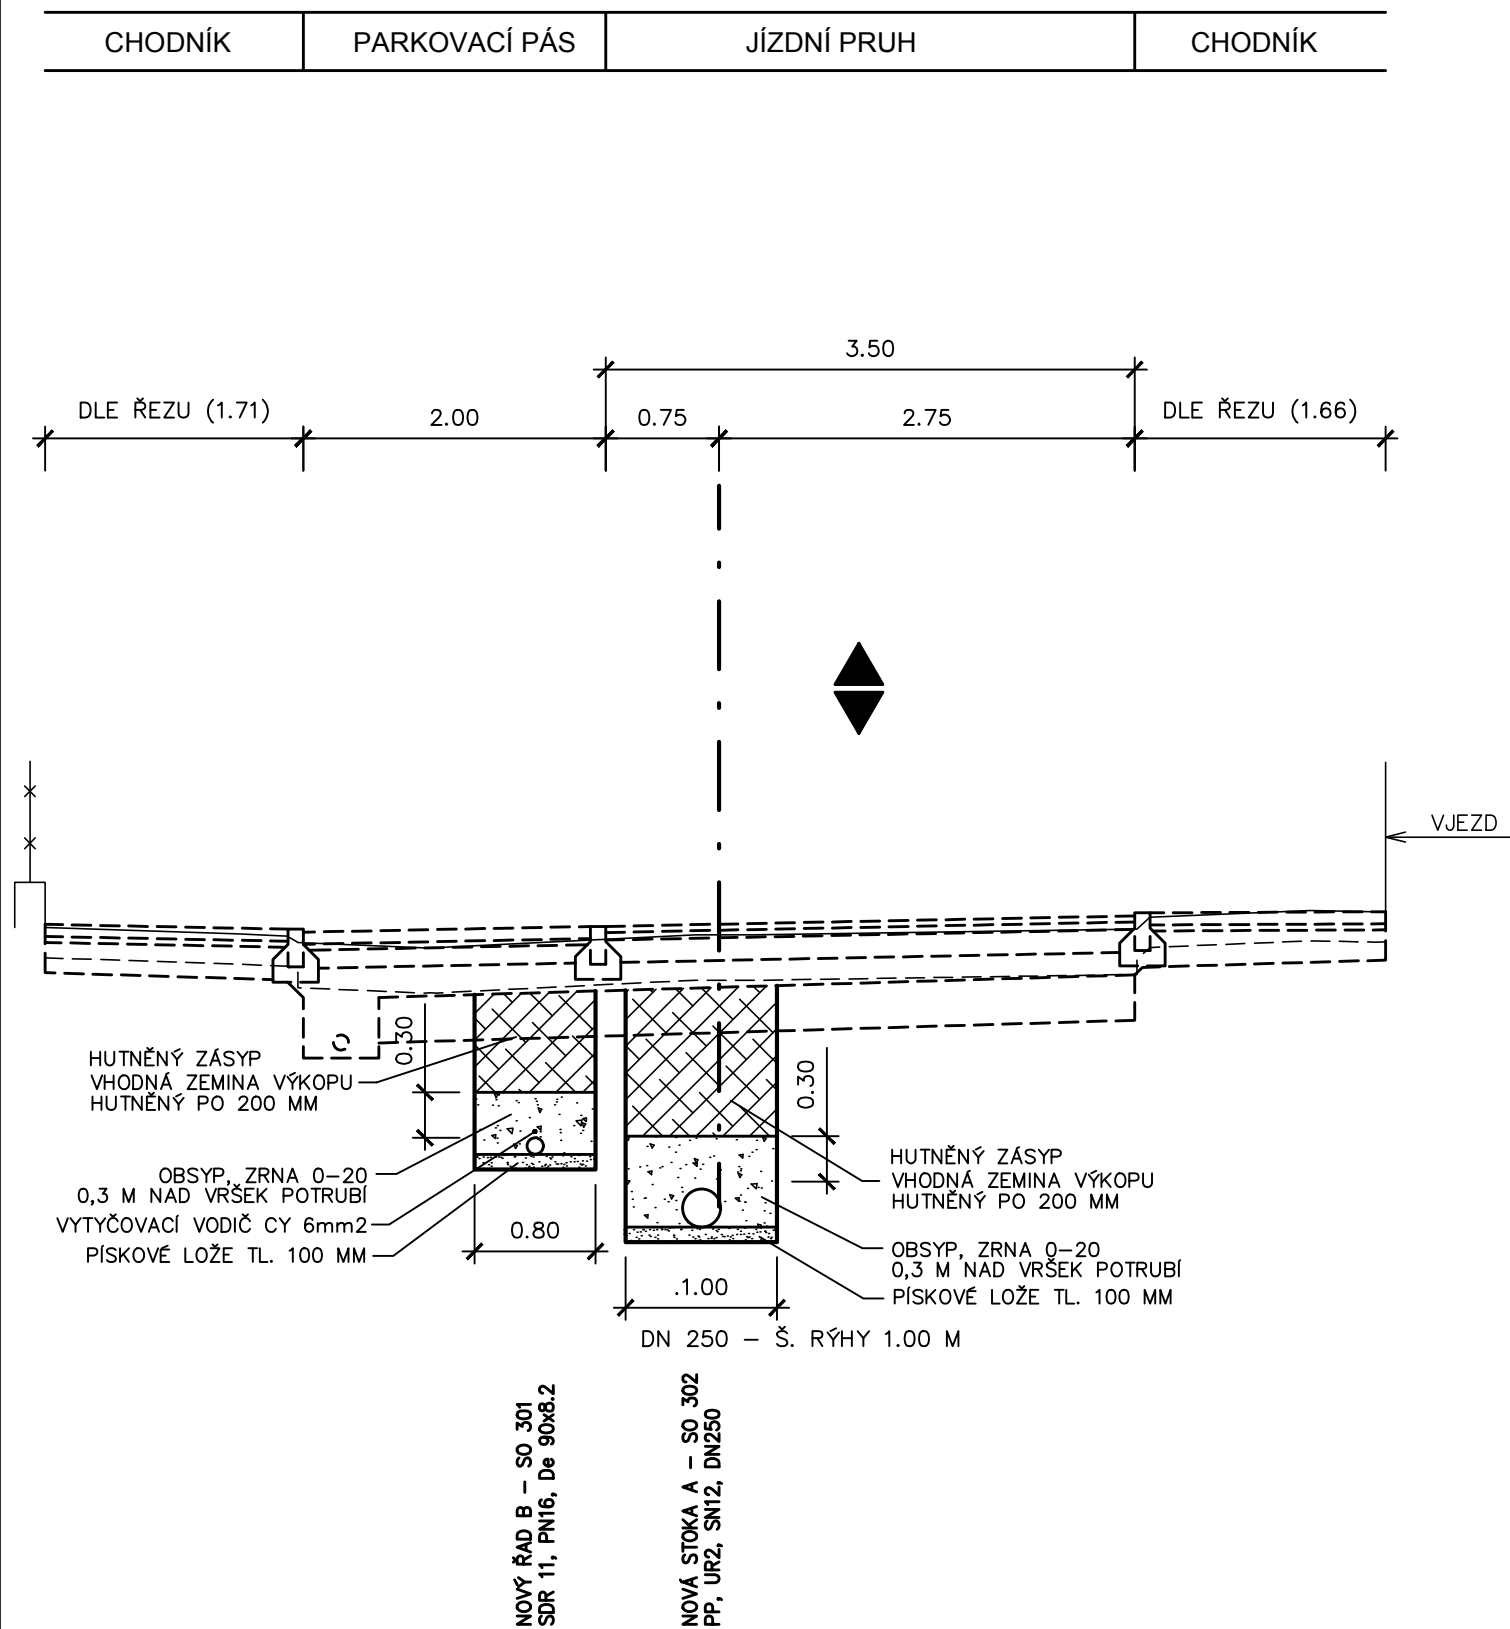

Změna	Číslo/rok	Vypracoval

Výškový systém Bpv.

SO 301, 302

HIP :	VP :	WAY project s. r. o. Jindřichův Hradec, Jarošovská 1126/II tel.: 384 321 494, 384 327 505 email: wayproject@wayproject.cz		
Projektant : Ing. Michal Šedivý	Kontroloval : Josef Šedivý	Zodp. projektant : Ing. Zdeněk Hejtman	Č. zakázky :	945
Stavebník : Město Třeboň			Datum :	03/2018
Obec : Třeboň			Formát :	2 A4
Stavba : Třeboň, Krokova ulice - 2. část			Měřítka :	1 : 50
			Stupeň :	PDPS
Příloha : Vzorový příčný řez uložení potrubí			Číslo arch. :	27/17
			Číslo přílohy :	C 3.4