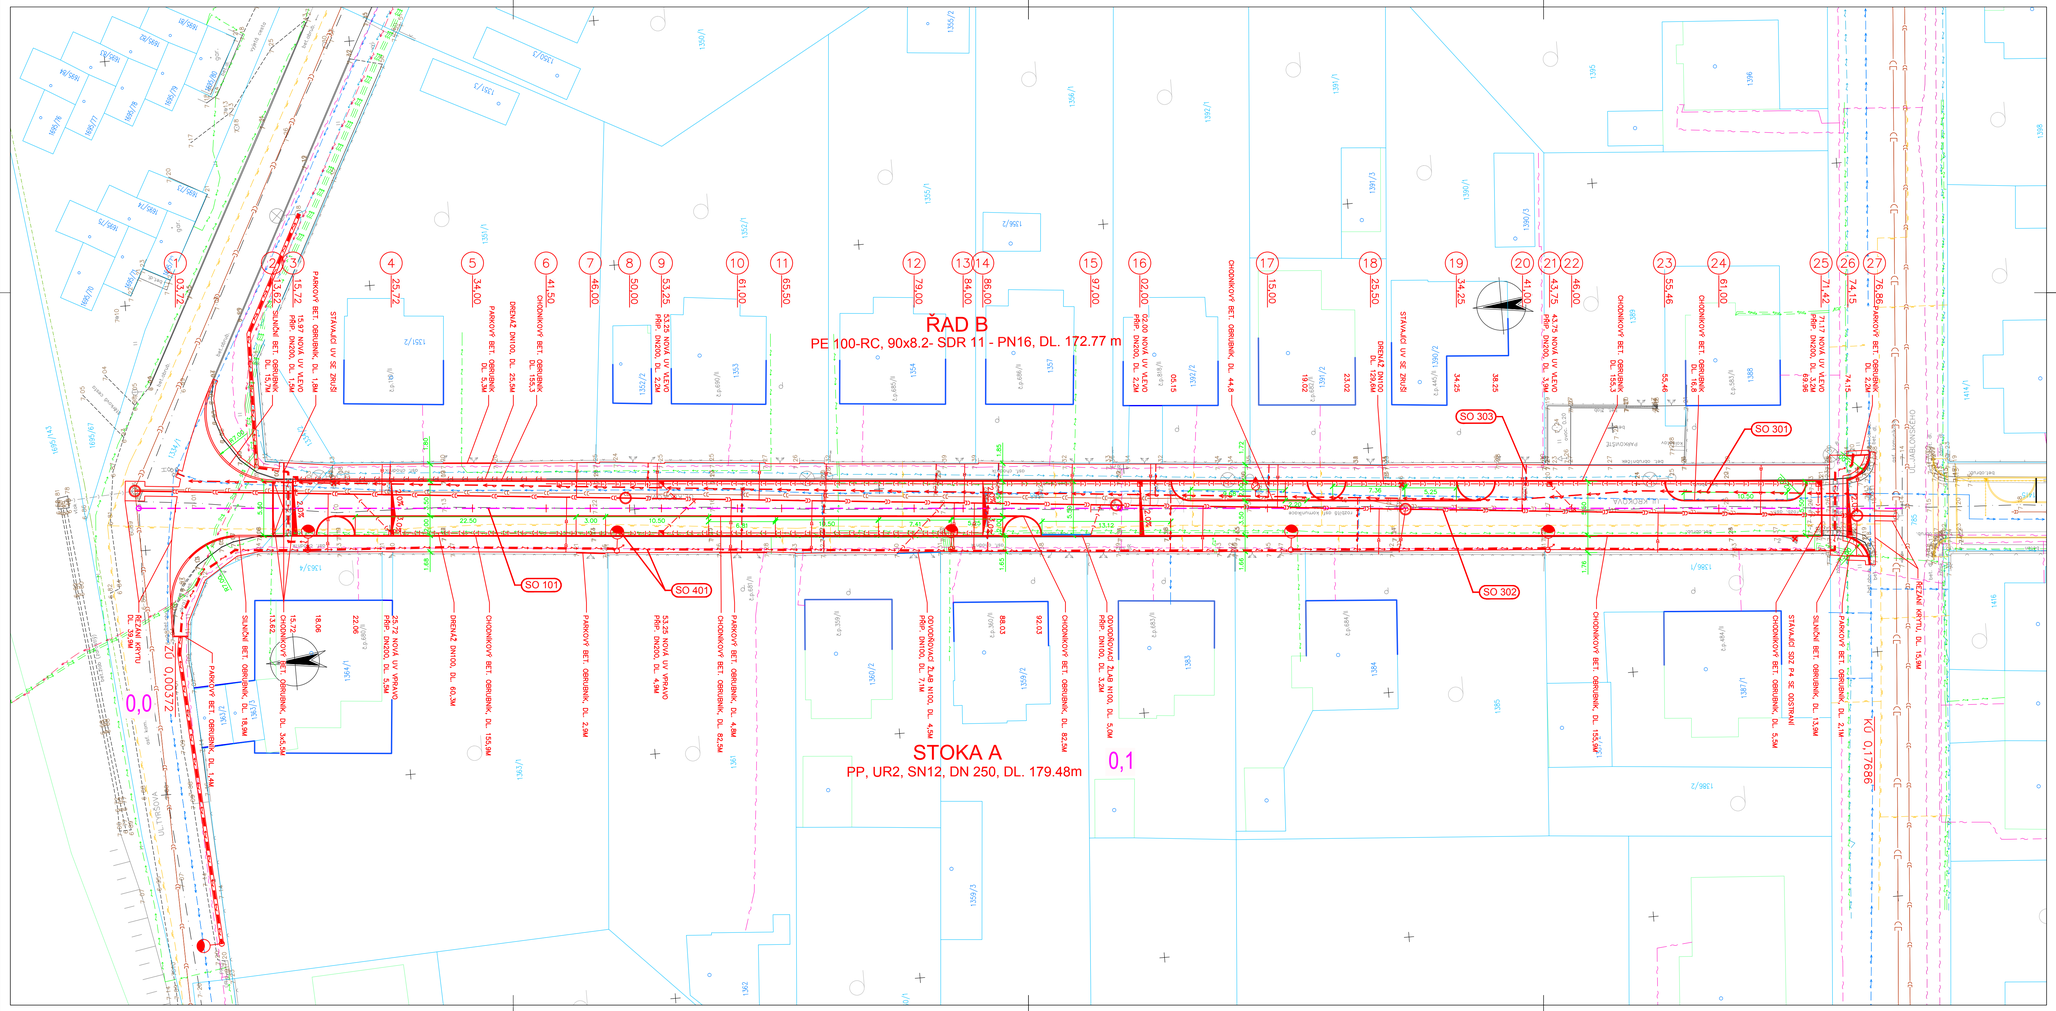

LEGENDA OBJEKTŮ:

- SO 101 VOZOVKA
- SO 301 VODOVOD
- SO 302 JEDNOTNÁ KANALIZACE
- SO 303 VODOVODNÍ A KANALIZAČNÍ PŘÍPOJKY
- SO 401 VEŘEJNÉ OSVĚTLENÍ

DŮLEŽITÉ UPOZORNĚNÍ!

ZÁKRESY VŠECH CIZÍCH PODZEMNÍCH VEDENÍ JSOU POUZE ORIENTAČNÍ.
V ŽÁDNÉM PŘÍPADĚ NESLOUŽÍ JAKO VYTYČOVACÍ SCHÉMA.

PŘED ZAHÁJENÍM STAVEBNÍCH PRACÍ JE NUTNO ZAJISTIT VYTÝČENÍ A OZNAČENÍ U JEDNOTLIVÝCH MAJITELŮ ZAŘÍZENÍ VE SMYSLU PLATNÝCH PŘEDPISŮ.

LEGENDA STÁVAJÍCÍCH SÍTÍ:

- JEDNOTNÁ KANALIZACE VE SPRÁVĚ MĚSTSKÁ VODOHOSPODÁŘSKÁ, s.r.o., TŘEBOŇ
- VODOVOD VE SPRÁVĚ MĚSTSKÁ VODOHOSPODÁŘSKÁ, s.r.o., TŘEBOŇ
- STŘEDOTLAKÝ PLYNOVOD VE SPRÁVĚ E–ON ČR, s.r.o., Č. BUDĚJOVICE
- PODZEMNÍ VEDENÍ VN VE SPRÁVĚ E–ON ČR, s.r.o., Č. BUDĚJOVICE
- PODZEMNÍ VEDENÍ NN VE SPRÁVĚ E–ON ČR, s.r.o., Č. BUDĚJOVICE
- SDĚLOVACÍ KABELY VE SPRÁVĚ CETIN, a.s., PRAHA
- SDĚLOVACÍ KABELY NEZAMĚŘENÉ VE SPRÁVĚ CETIN, a.s., PRAHA
- KABEL VO VE SPRÁVĚ TECHNICKÉ SLUŽBY TŘEBOŇ, s.r.o.

LEGENDA NOVÝCH SÍTÍ:

- NOVÝ VODOVODNÍ ŘAD (SO 301)
- NOVÁ JEDNOTNÁ KANALIZACE (SO 302)
- NOVÉ VODOVODNÍ PŘÍPOJKY (SO 303)
- NOVÉ KANALIZAČNÍ PŘÍPOJKY (SO 303)
- NOVÝ KABEL VEŘEJNÉHO OSVĚTLENÍ (SO 401)

Souřadnicový systém s-JTSK.
Výškový systém Bpv.

HIP :	VP :		WAY project s. r. o. Jindřichův Hradec, Jarošovská 1126/II tel.: 384 321 494, 384 327 505 email: wayproject@wayproject.cz
Projektant : Ing. Michal Šedivý	Kontroloval : Josef Šedivý	Zodp. projektant : Ing. Michal Šedivý	
Stavebník : Město Třeboň		Č. zakázky : 945	Paré č.:
Obec : Třeboň		Datum : 03/2018	
Stavba : Třeboň, Krokova ulice - 2. část		Formát : 10 A4	
		Měřítko : 1 : 250	
		Stupeň : PDPS	
Příloha : Koordinační situace		Číslo arch. : 27/17	Číslo přílohy : B 2