


1.96	TŘEBOŇ			
	1334/1	1358		785
	KOMUNIKACE			
	133.17		13.05	

LEGENDA TYPŮ ČAR
PŮVODNÍ TERÉN
UPRAVENÝ TERÉN




STANIČENÍ [km/m]
DN(PN)[mm]–MATERIÁL–DÉLKA[m]
SKLON[promile]–DÉLKA[m]
ULOŽENÍ

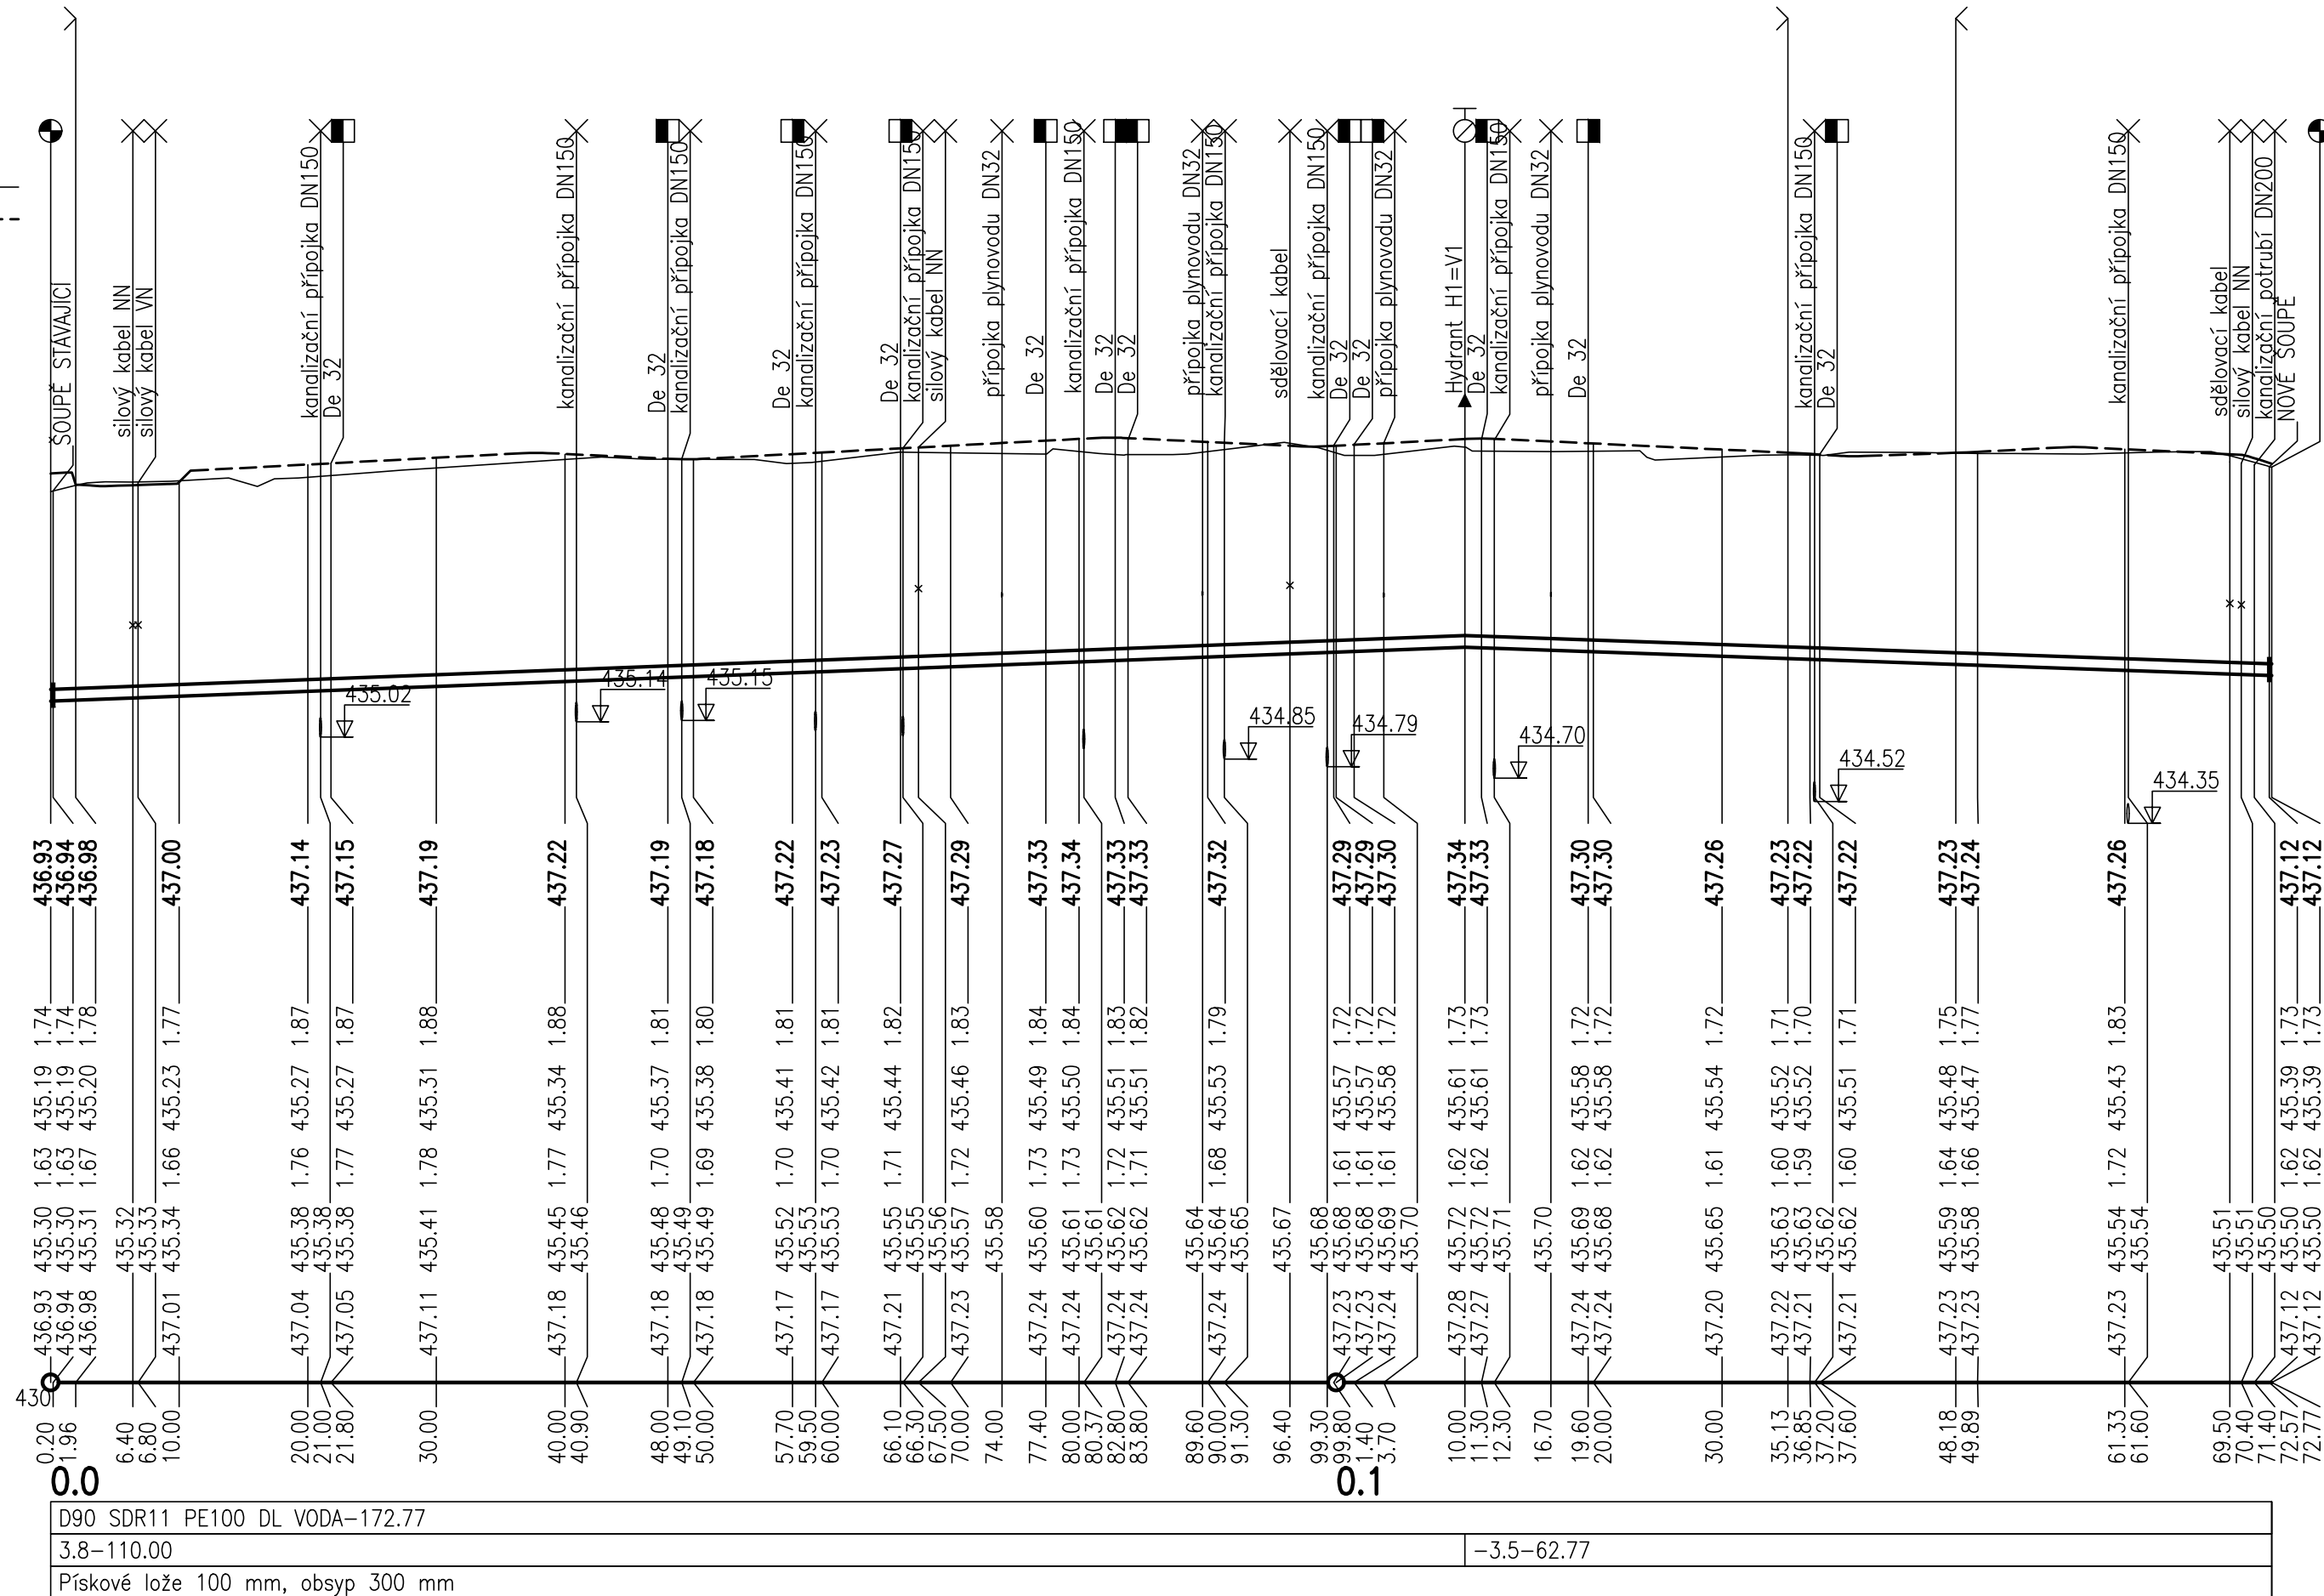

Změna	Číslo/rok	Vypracoval

Výškový systém Bpv.

SO 301

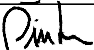HIP :	VP :	 wayproject s. r. o. Jindřichův Hradec, Jarošovská 1126/II tel.: 384 321 494, 384 327 505 email: wayproject@wayproject.cz		
Projektant :  Josef Šedivý	Kontroloual :  Richard Šindelář	Zodp. projektant : Ing. Zdeněk Hejtmán		
Stavebník : Město Třeboň		Č. zakázky :	945	Paré č.:
Obec : Třeboň		Datum :	03/2018	
Stavba : Třeboň, Krokova ulice - 2. část		Formát :	4 A4	
		Měřítko :	1:500/50	
		Stupeň :	PDPS	
Příloha : Podélný profil - Řad B		Číslo arch. :	27/17	Číslo přílohy : C 3.3.1