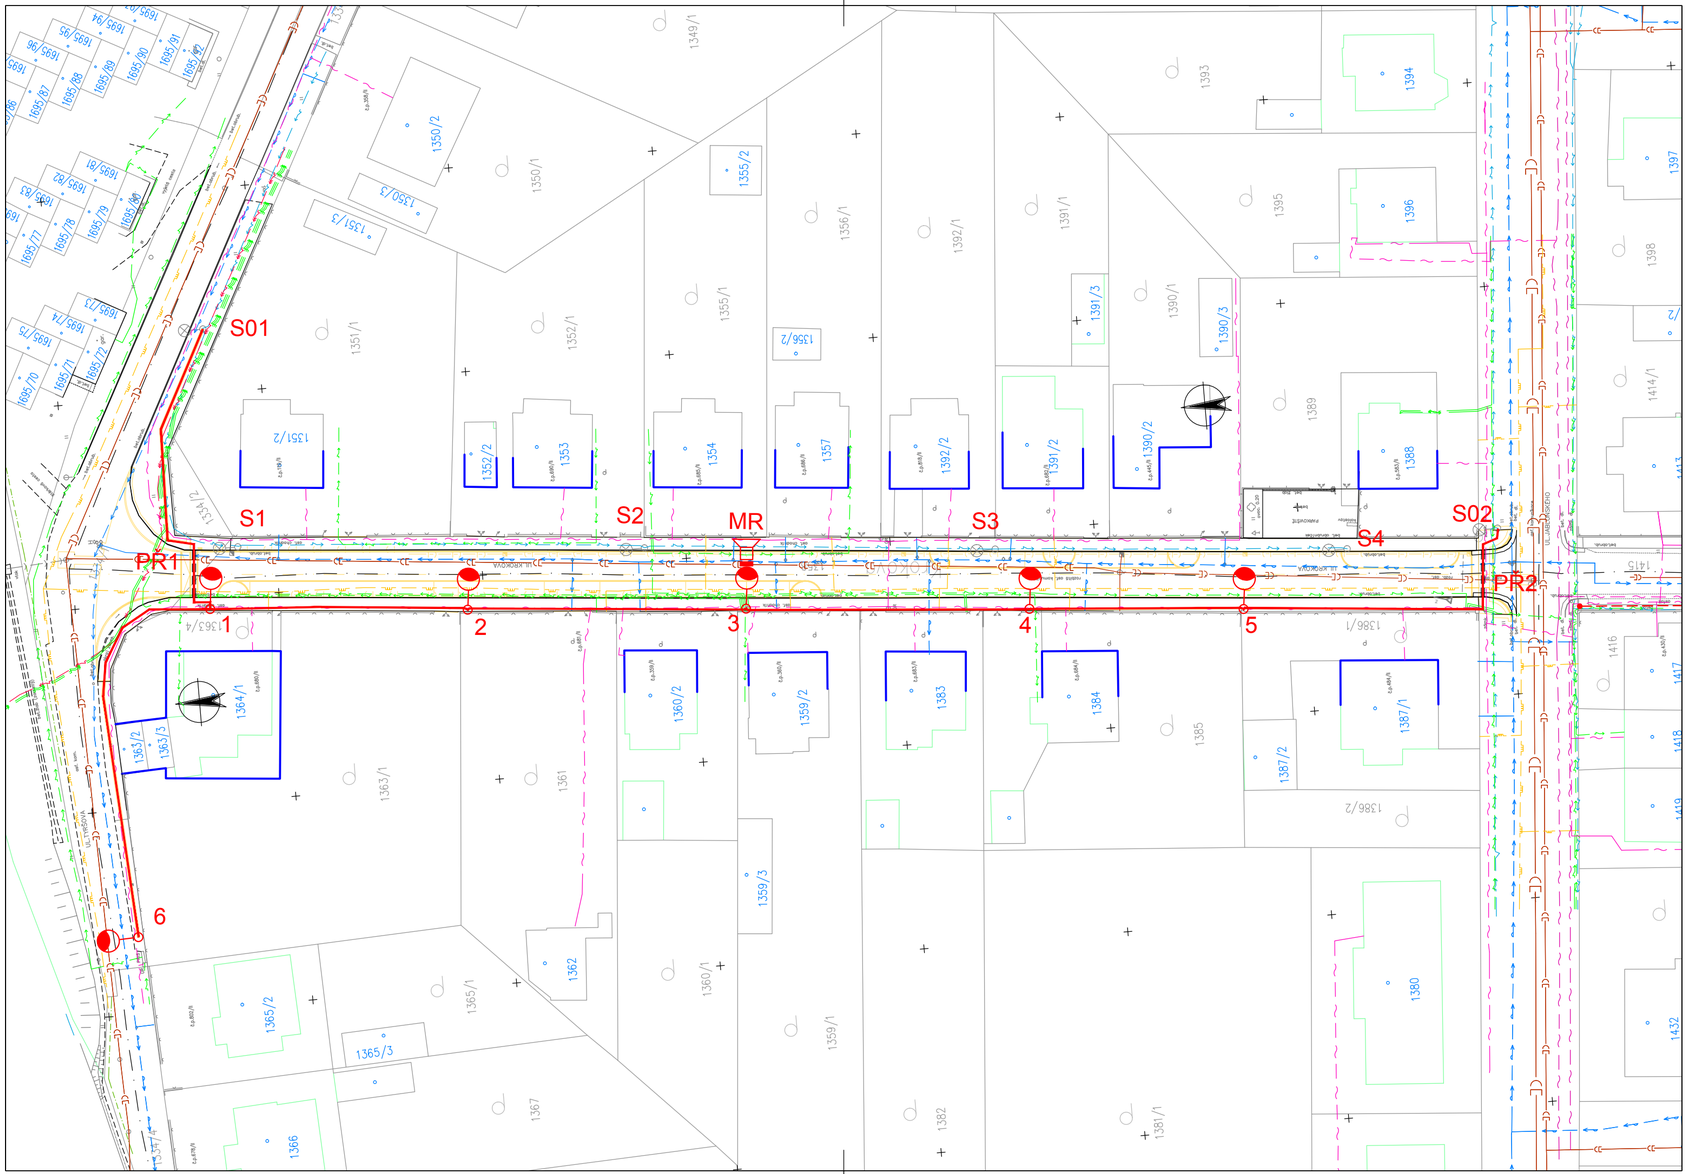

LEGENDA:

MR – stávající reproduktory MR demontované ze stáv. stožáru S2 přeložit na stožár č.3
– stanici MR napojit z patice svítidla

– stávající kabel VO ve správě TS Třeboň

S01 – stávající stožár VO – místo napojení

S02 – stávající svítidla – napojená z jiného vedení
– zavést kabel ze stožáru č.1 – NEZAPOJOVAT

S1–S4 – stávající stožáry se svítidly a paticí
– DEMONTOVAT – předat neporušené uživateli

– CYKY 4J x 10 /KPF 50/43+ FeZn 10mm

1–6 – svítidlo LED, např. HELLUX, typ Guida G4H–NA9/34 W
– vč.speciálního předřadníku s funkcí stmívání pomocí napětí v síti
– stožár ocelový, žár.zinkovaný, 133/89/60, v=6m
– stožárová svorkovnice, s krytem

- kabely uloženy v chráničce z PVC – v chodníku v hl. 40cm, ve volném terénu v hl. 70 cm, kryty výstražnou fólií z PVC
- přechody PŘ1,2 – přes ulici Krokova provést překopem
- při přechodu přes komunikace kabely uloženy v plast. chráničce – 120 cm pod niveletou vozovky
- stožáry umístit co nejblíže objektům a oplocení, v zeleném pásu, min 50 cm od komunikace
- stožáry uzemněny vodičem FeZn 10 mm, uloženým na dně rýhy
- stávající podzemní vedení zakreslena pouze orientačně, podrobněji v dokladové části WAY Projectu
- před zahájením výkopových prací nutno provést vytýčení všech stávajících podzemních vedení
- při souběhu a křížení se stávajícími a nově navrženými podzemními vedeními dodržet min.vzdálenosti dle ČSN 73 6005
- veškeré práce provést dle ČSN 33 2000, 33 2000–4–41 ed.2,33 2000–5–52 ed.2, 33 2000–5–54
- výkopové práce v ochranném pásmu stáv.kabelu NN a VN, provádět ručně, za dodržení podmínek plynoucích z vyjádření E. ON Česká republika

PROVOZNÍ NAPĚTÍ : 400/230V, 50Hz
OCHRANA : automatickým odpojením od zdroje TN-C-S

ING HRODĚJ Josef
Jarošovská 753/II
377 01 Jindřichův Hradec

Autorizoval :	Vypracoval:
ING KULHAVÝ Miloslav	ING HRODĚJ Josef

Akce:
TŘEBOŇ – KROKOVA ULICE – část 2.

Investor: Město Třeboň
Obec: Třeboň
Stupeň PD: PDPS

Obsah:
SO 401–VEŘEJNÉ OSVĚTLENÍ

Č. výkresu: E-1
Č. paré:

Měřítko: 1:500	Datum: III. 2018	Arch. č.: 17063	Dwg.: 3xA4