


OZN.	NÁZEV MÍSTNOSTI	PLOCHA (m²)	ÚPRAVA POVRCHU	PODLAHA	POZNÁMKA
1.01	ZUBNÍ ORDINACE	20.90	VÁP. CEM. OMÍTKA	KER. DLAŽBA	SOKLIK
1.02	DENNÍ MÍSTNOST	8.48	VÁP. CEM. OMÍTKA	KER. DLAŽBA	SOKLIK
1.03	FOTOKOMORA	3.61	VÁP. CEM. OMÍTKA	KER. DLAŽBA	SOKLIK
1.04	RENTGENOVÉ PRACoviŠTĚ	8.01	VÁP. CEM. OMÍTKA	KER. DLAŽBA	SOKLIK
1.05	HALA		VÁP. CEM. OMÍTKA	KER. DLAŽBA	SOKLIK

LEGENDA MÍSTNOSTÍ

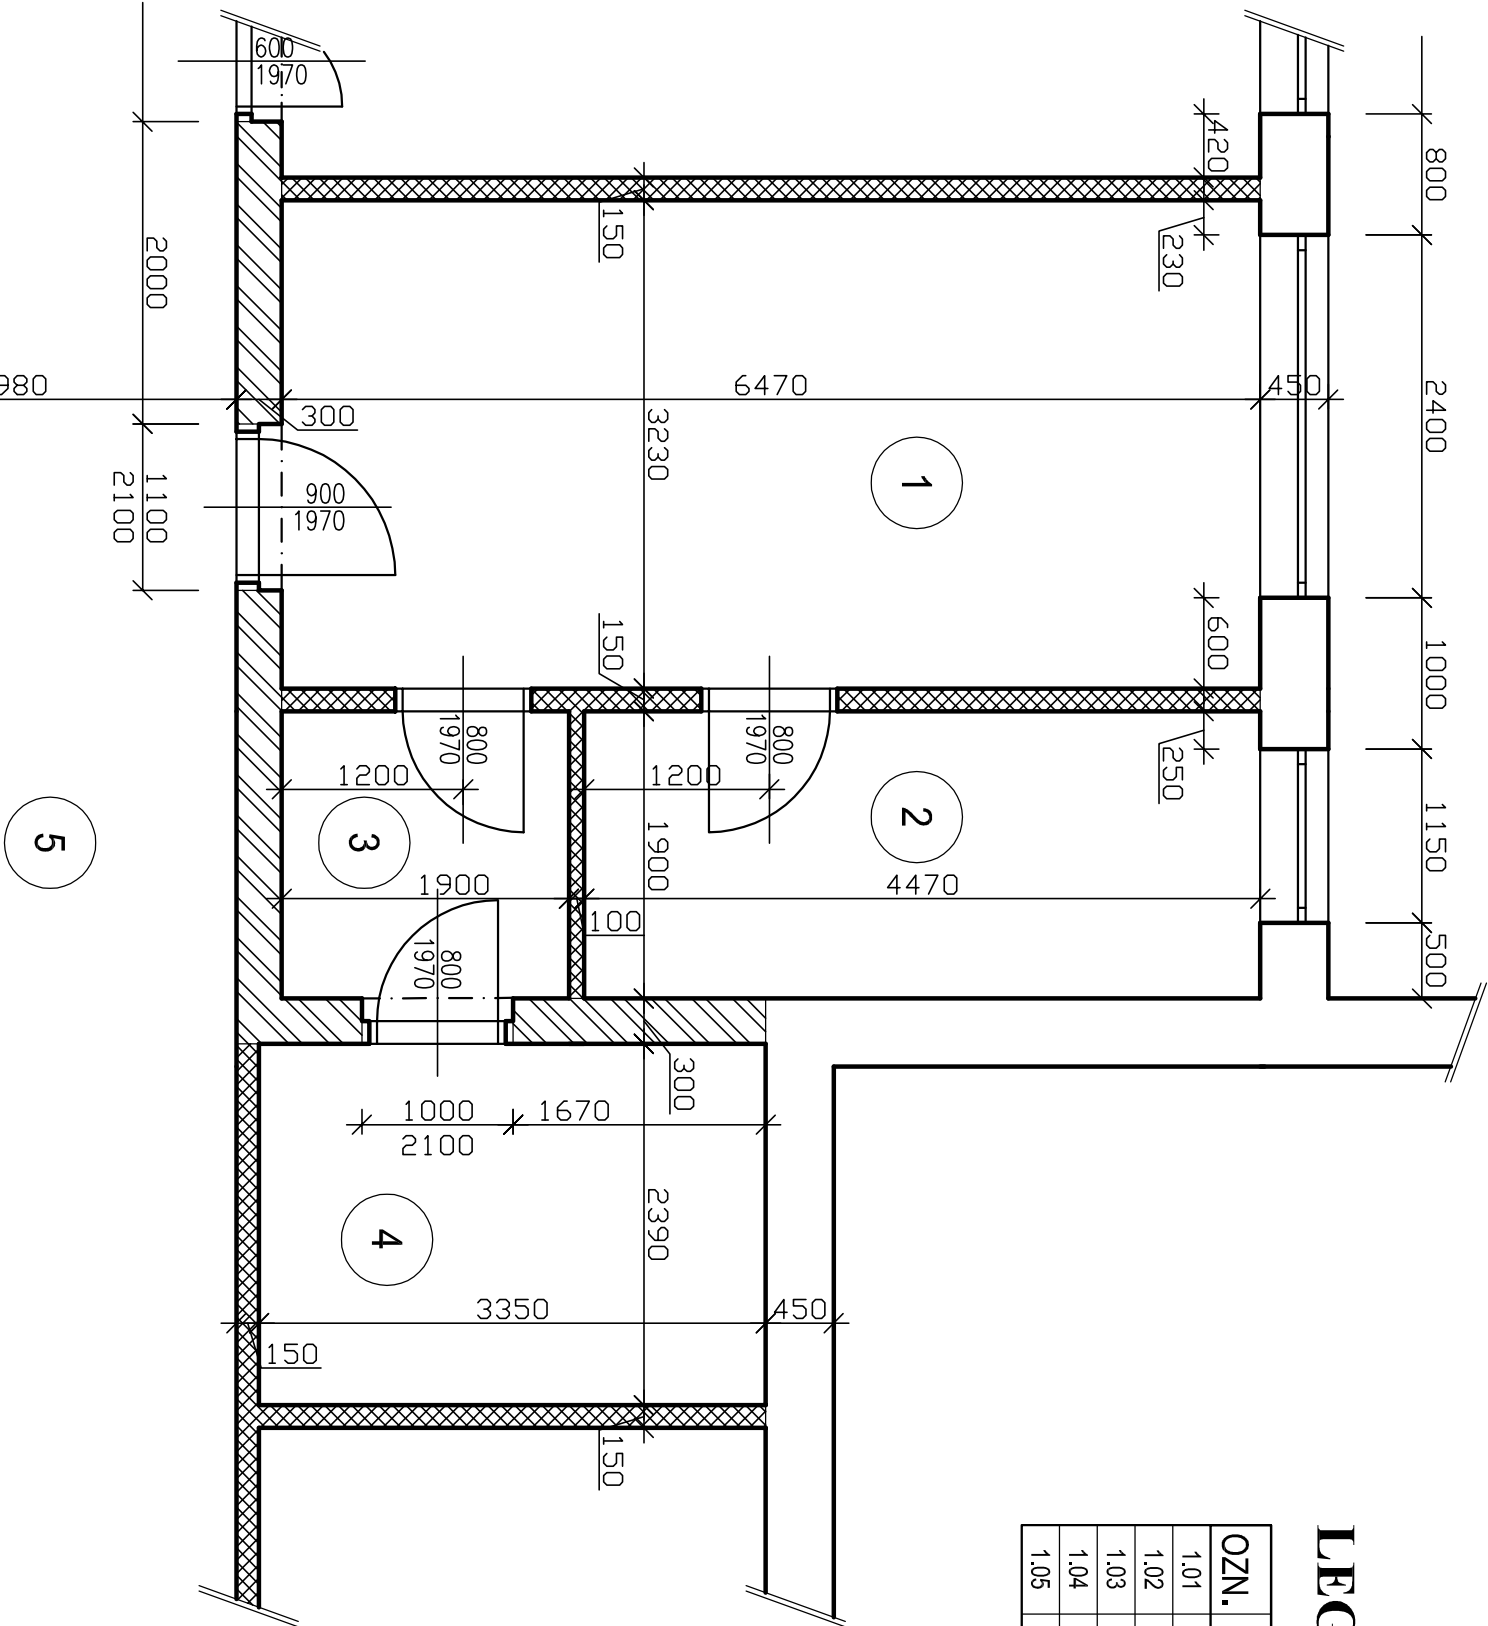

LEGENDA MATERIÁLŮ

- OBVODOVÉ NOSNÉ ZDIVO TL.450 mm
- VNITŘNÍ NOSNÉ ZDIVO TL.300 mm
- VNITŘNÍ PŘÍČKOVÉ TL.150,100 mm

Ing. Knapík Vladimír - autorizovaný inženýr					
Třeboň, Táboršská 1104/III, tel.: 602442564, IČO 49042963, DIČ 088 - 6403211353					
Kreslil:	Nalíval:	Kontrola:	Odpovědný projektant:		
Ing. Knapík	Ing. Knapík	Ing. Knapík	Ing. Knapík Vladimír		
Investor:		MĚSTO TŘEBOŇ, Palackého nám. 46, 379 01 Třeboň			Formát:
					2x44
Stavba:		Odborná učebna pro domácnost v ZŠ Na Sadech v Třeboni			Měřítko:
					1:50
Opisov:		PŮDORYS - STÁVAJÍCÍ STAV			Č. výkresu:
					3.