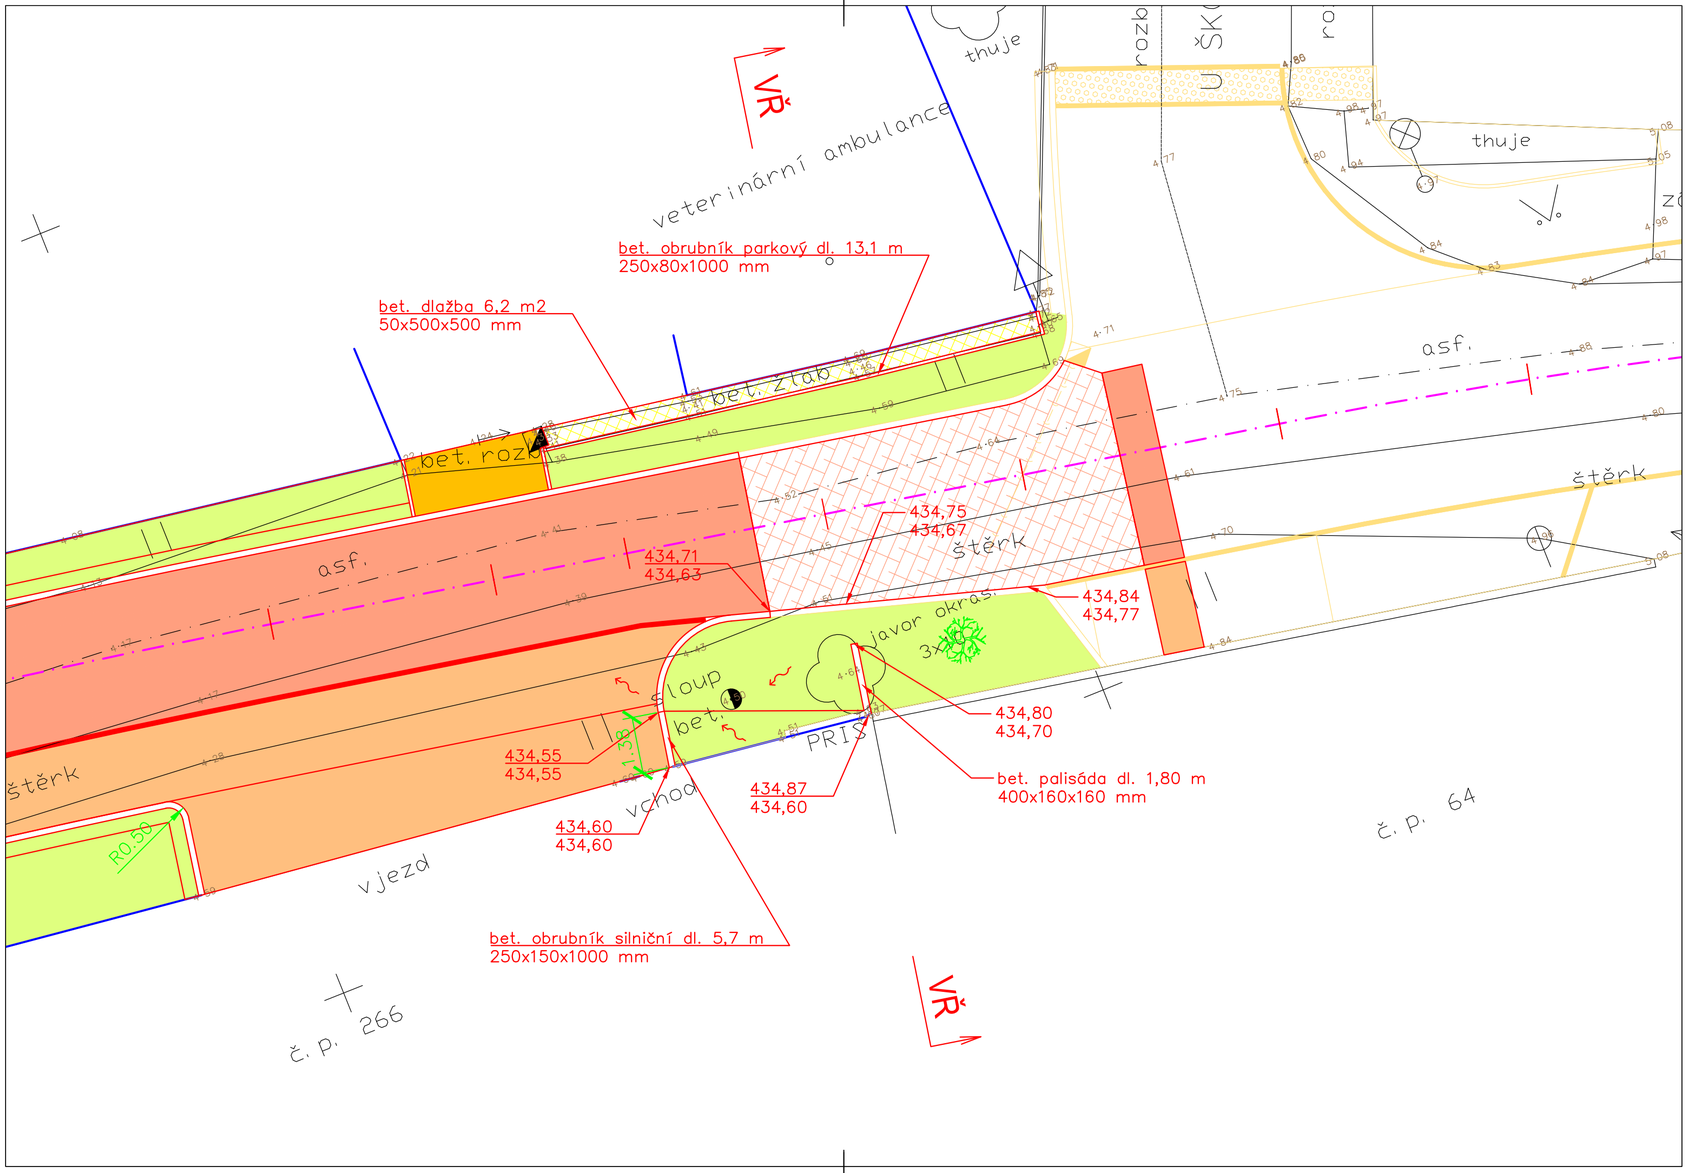

LEGENDA:

- NOVÁ KONSTRUKCE VOZOVKY MK – ASFALTOVÝ BETON
- NOVÁ KONSTRUKCE VOZOVKY PARK. ZÁLIVU – BETONOVÁ DLAŽBA
- NOVÁ KONSTRUKCE SJEZDU – BETONOVÁ DLAŽBA
- POVRCHOVÁ ÚPRAVA KRYTU VOZOVKY – ASFALTOVÝ BETON
- NOVÁ KONSTRUKCE OKAPOVÉHO CHODNÍKU – BETONOVÁ DLAŽBA
- TERÉNNÍ ÚPRAVA
- NÁHRADNÍ VÝSADBA – PUSTORYL LEMIONEŮV

Změna	Číslo/rok	Vypracoval
	02 / 2018	Ing. Michal Šedivý

Souřadnicový systém s-JTSK.
Výškový systém Bpv.

SO 101a

HIP :	VP :		WAY project s. r. o. Jindřichův Hradec, Jarošovská 1126/II tel.: 384 321 494, 384 327 505 email: wayproject@wayproject.cz
Projektant : Ing. Michal Šedivý	Kontroloval : Josef Šedivý	Zodp. projektant : Ing. Michal Šedivý	

Stavebník : Město Třeboň		Č. zakázky :	861
Obec : Třeboň		Datum :	03/2018
Stavba : Stavební úpravy MK v ulici Potoční, Břilice		Formát :	3 A4
		Měřítko :	1:100
		Stupeň :	DSP, PDPS
Příloha : Situace stavby - I. etapa		Číslo arch. : 49/15	Číslo přílohy : C 1.2.1

Paré č.: