


VZOROVÝ PŘÍČNÝ ŘEZ
uložení potrubí vodovodu
v samostatné rýze

TERÉNNÍ ÚPRAVA	VOZOVKA	PARKOVACÍ ZÁLIV
----------------	---------	-----------------

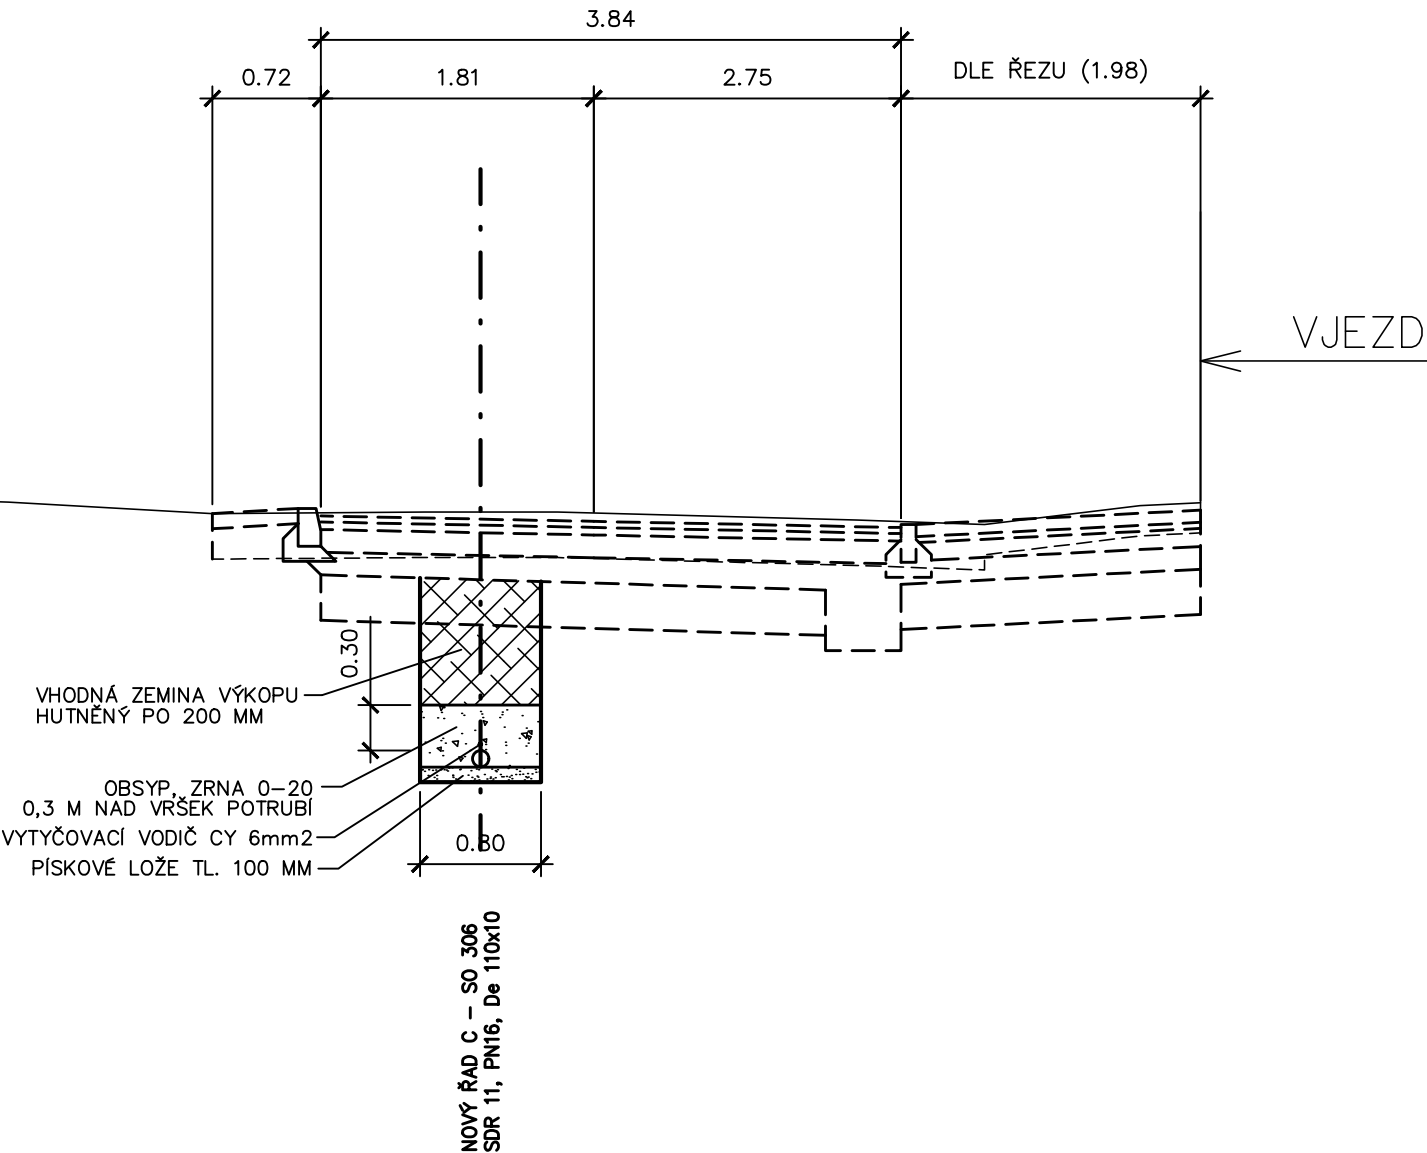

Výškový systém Bpv.

SO 306

HIP :	VP :	WAY project s. r. o. Jindřichův Hradec, Jarošovská 1126/II tel.: 384 321 494, 384 327 505 email: wayproject@wayproject.cz		
Projektant : Richard Šindelář	Kontroloval : Josef Šedivý	Zodp. projektant : Ing. Zdeněk Hejtman	Č. zakázky : 861	Paré č.:
Stavebník : Město Třeboň			Datum : 1/2018	
Obec : Třeboň			Formát : 2 A4	
Stavba : Stavební úpravy MK v ulici Potoční, Brilice rekonstrukce vodovodu, I.etapa, část a			Měřítka : 1:50	
Příloha : Vzorový příčný řez uložení vodovodu			Stupeň : PDPS	Číslo arch. : 49/15
			Číslo přílohy : C 3.4	