




ŘEZ a-a

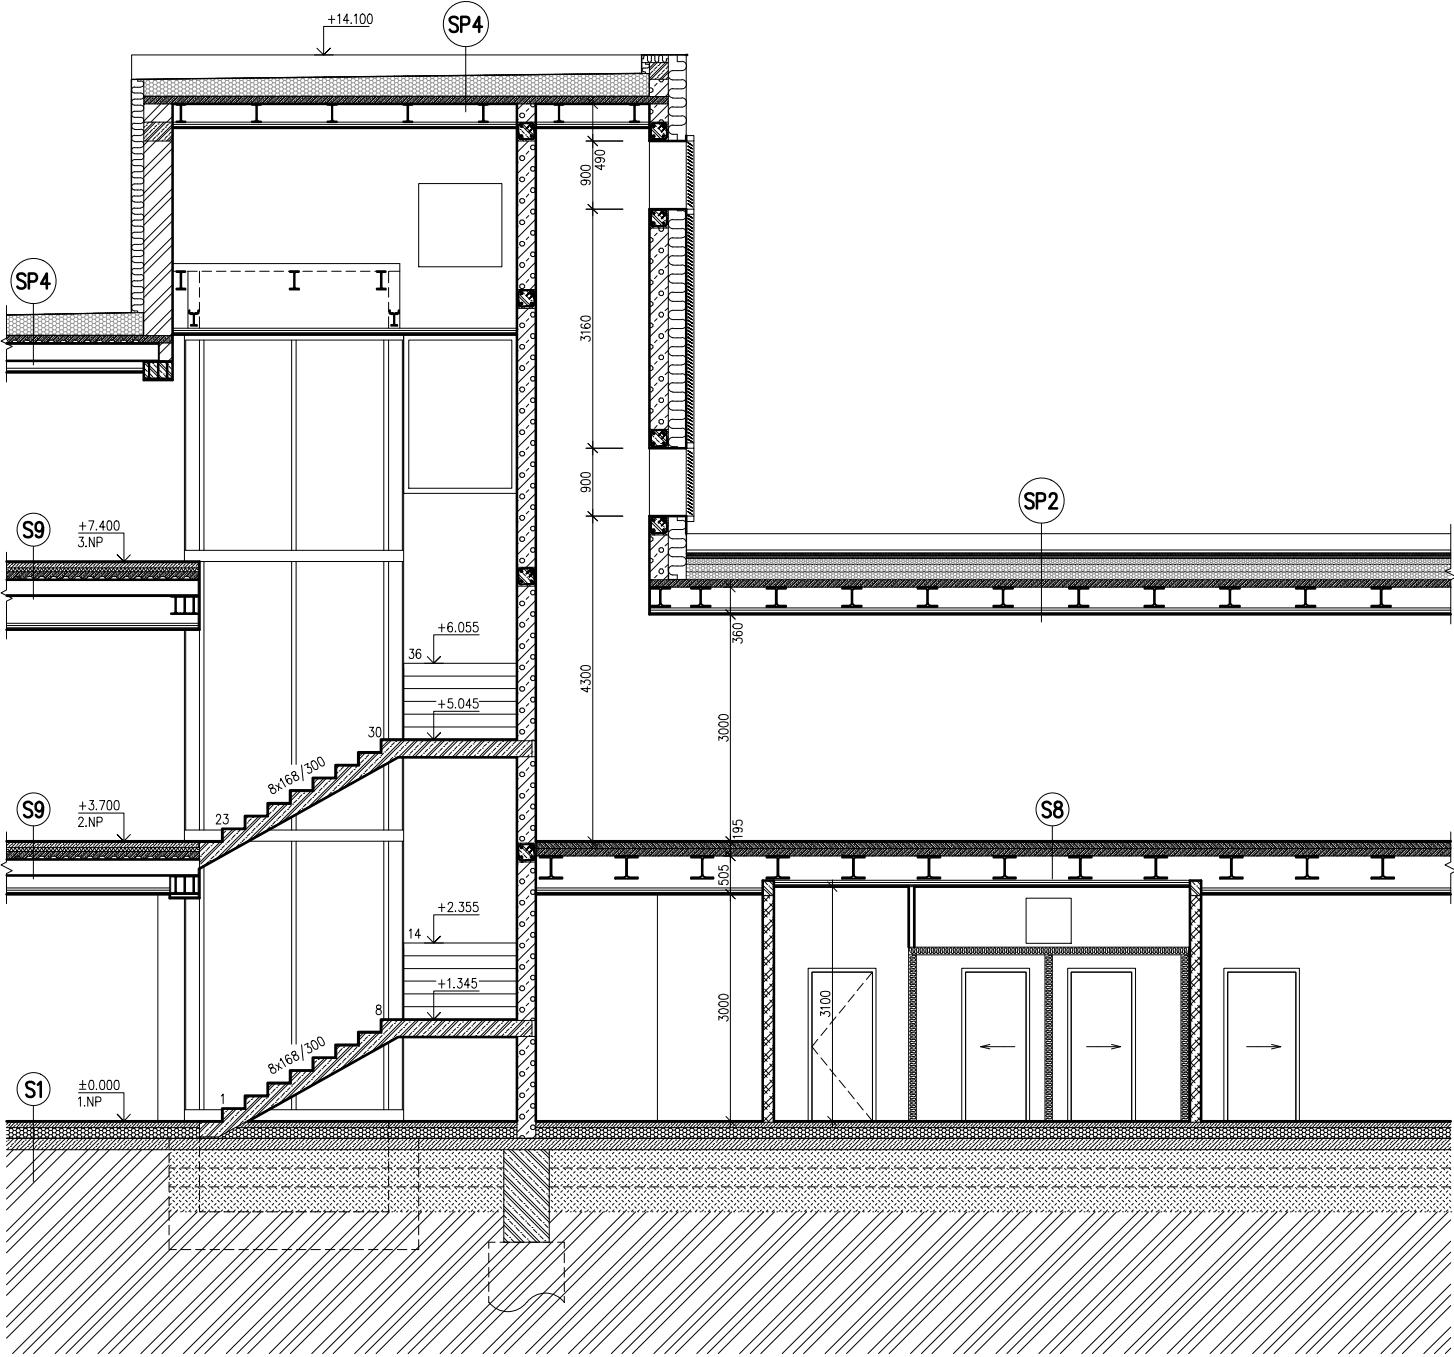


ŘEZ b-b

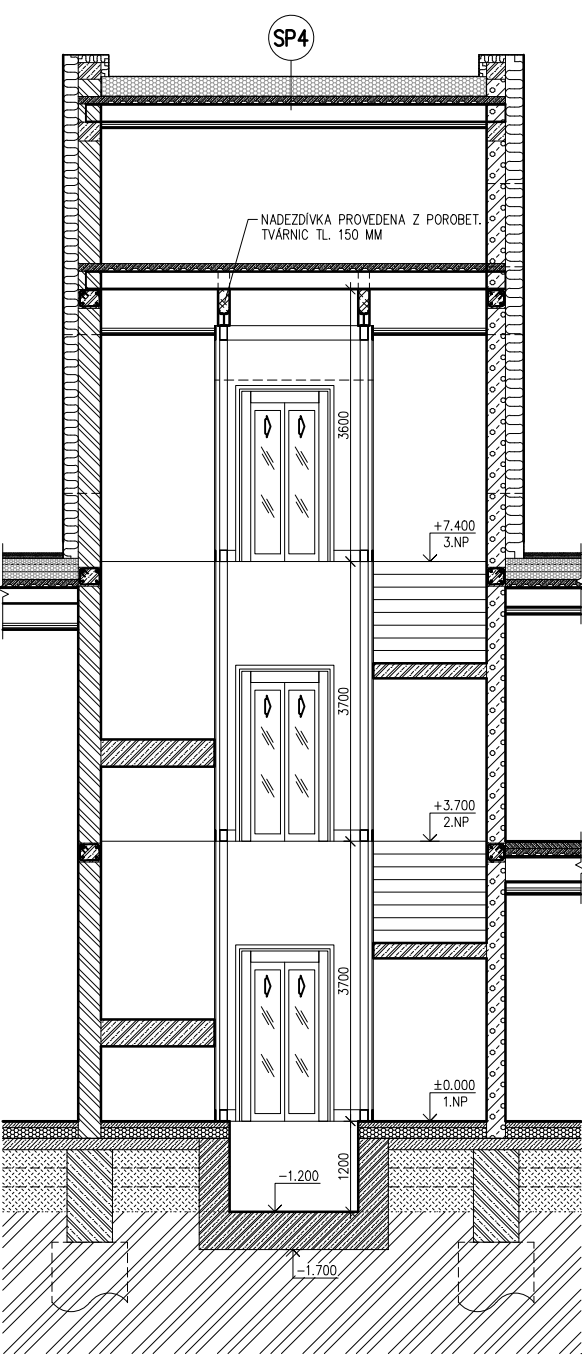


ŘEZ c-c

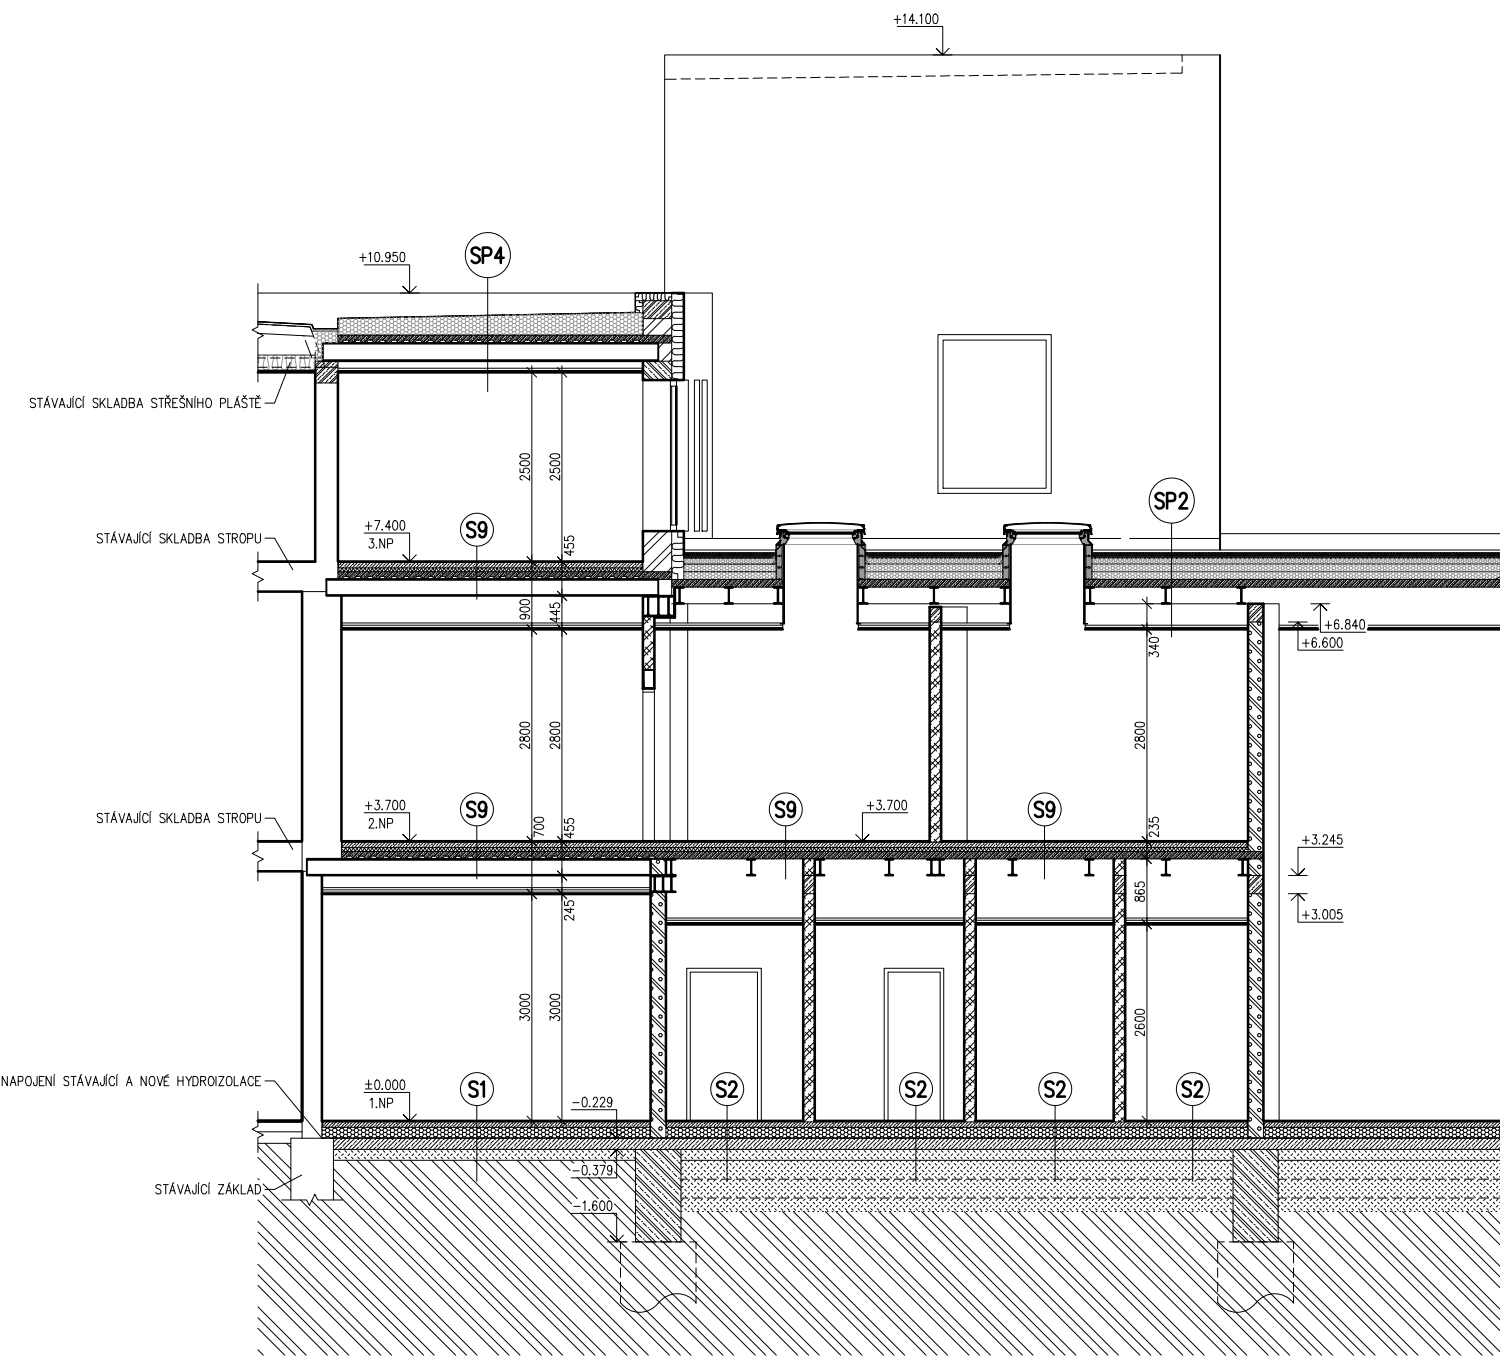

ŘEZ D-D

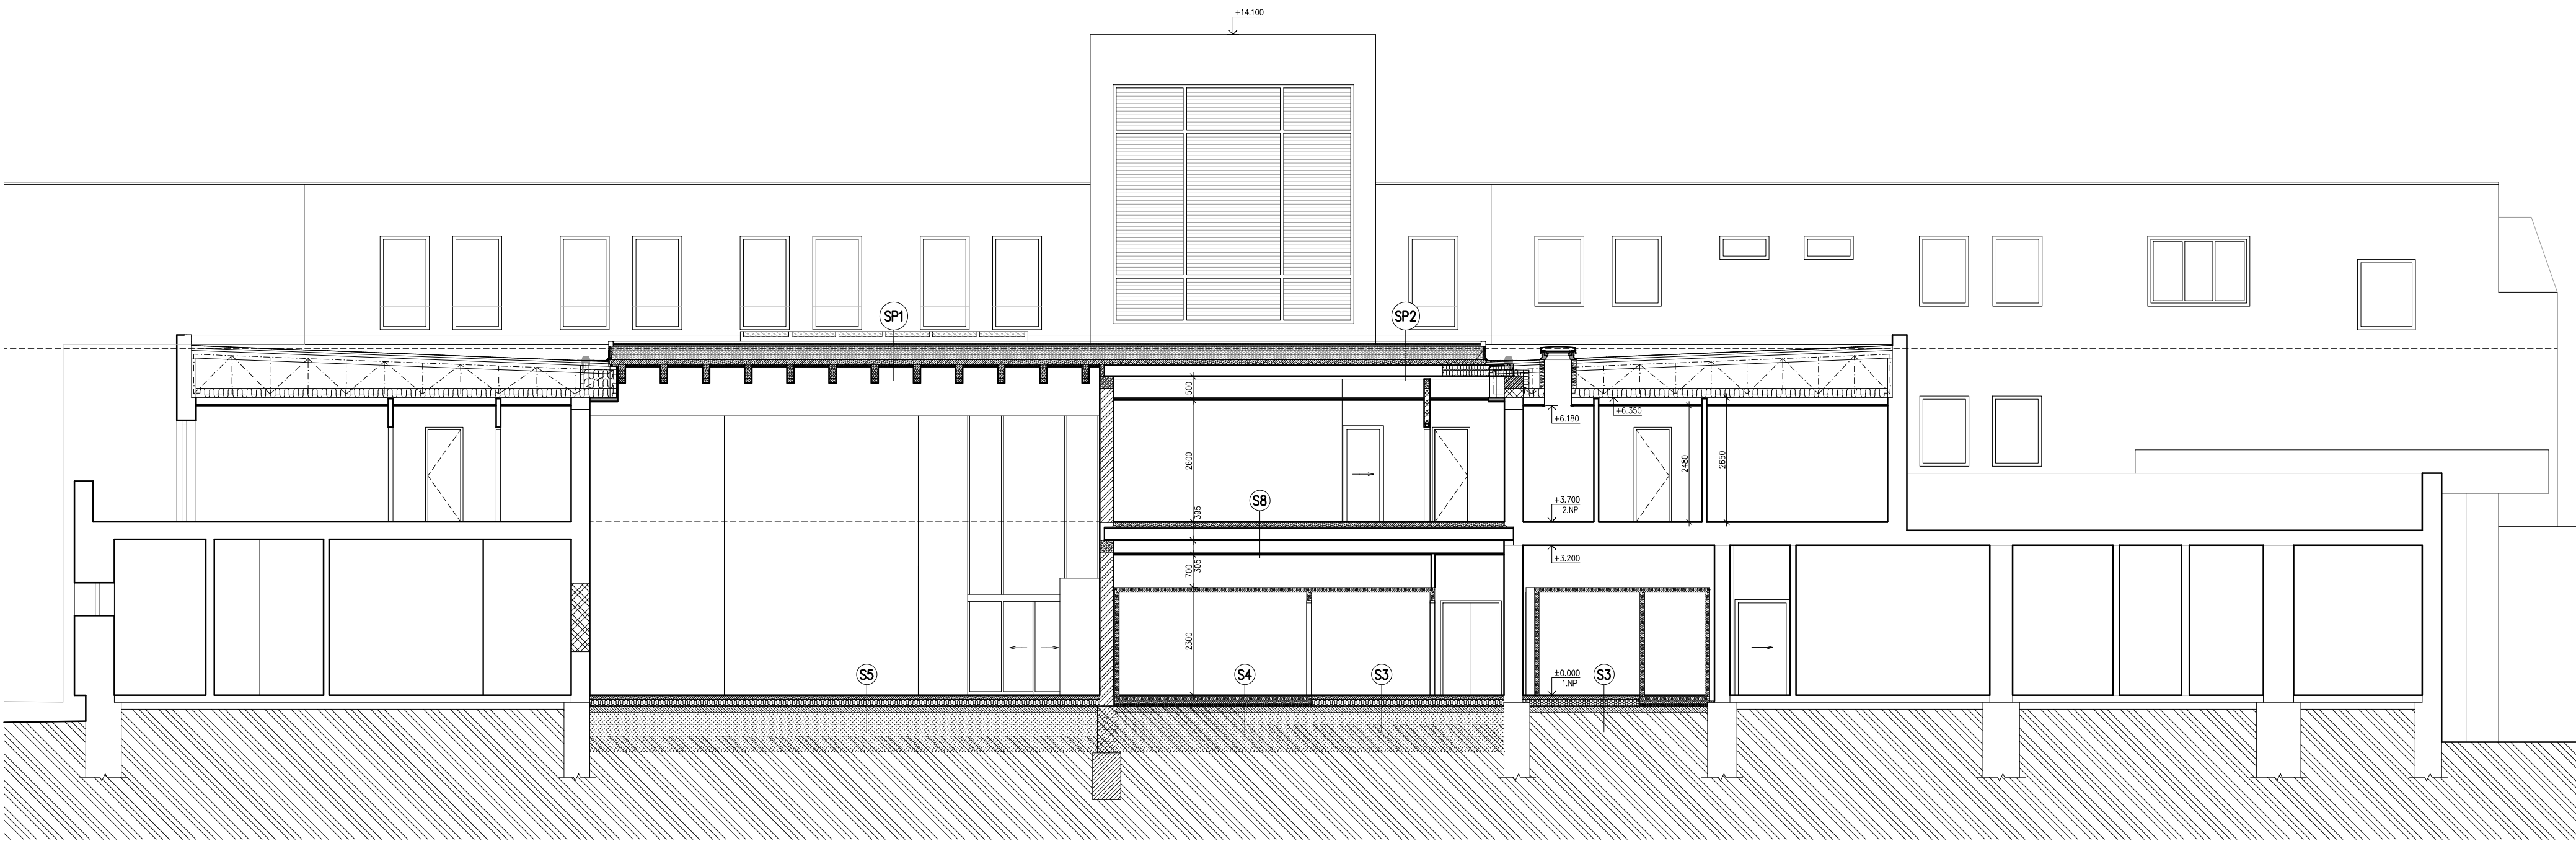

Změny				Datum	Podpis
	Číslo	Popis			

 J.Hradec s.r.o. Jarošovská 753/II Jindřichův Hradec tel.: 384 371 021 www.jpsjh.cz e-mail: spulak@jpsjh.cz	Vedoucí projektu: ING ŠPULÁK MILAN Autorizovaný inženýr pro pozemní stavby Registr. v ČKAIT č. 0100074			Kreslil: Jaroslav Šléz DiS.	Kontrola: Ing. Milan Špulák
	Akce: ROZŠÍŘENÍ A REKONSTRUKCE KUCHYNĚ A JÍDELNY BERTINÝCH LÁZNÍ TŘEBOŇ			Investor: Město Třeboň	
	Obsah: ŘEZY			Obec: Třeboň	
	Datum: IV.2018 Arch. č.: 16_047 Měřítko: 1:100 Formát : 6x44			Stupeň PD: pro provedení stavby	
				č.výkresu: D.1.1	č.paré: D-07