


AKUSTICKÁ ZÁSTĚNA
SENDVIČOVÉ KONSTRUKCE


V-1250 MM
OSAZENÁ U VÝFUKOVÉ HLVICE VZT A KONDENZAČNÍCH JEDNOTEK

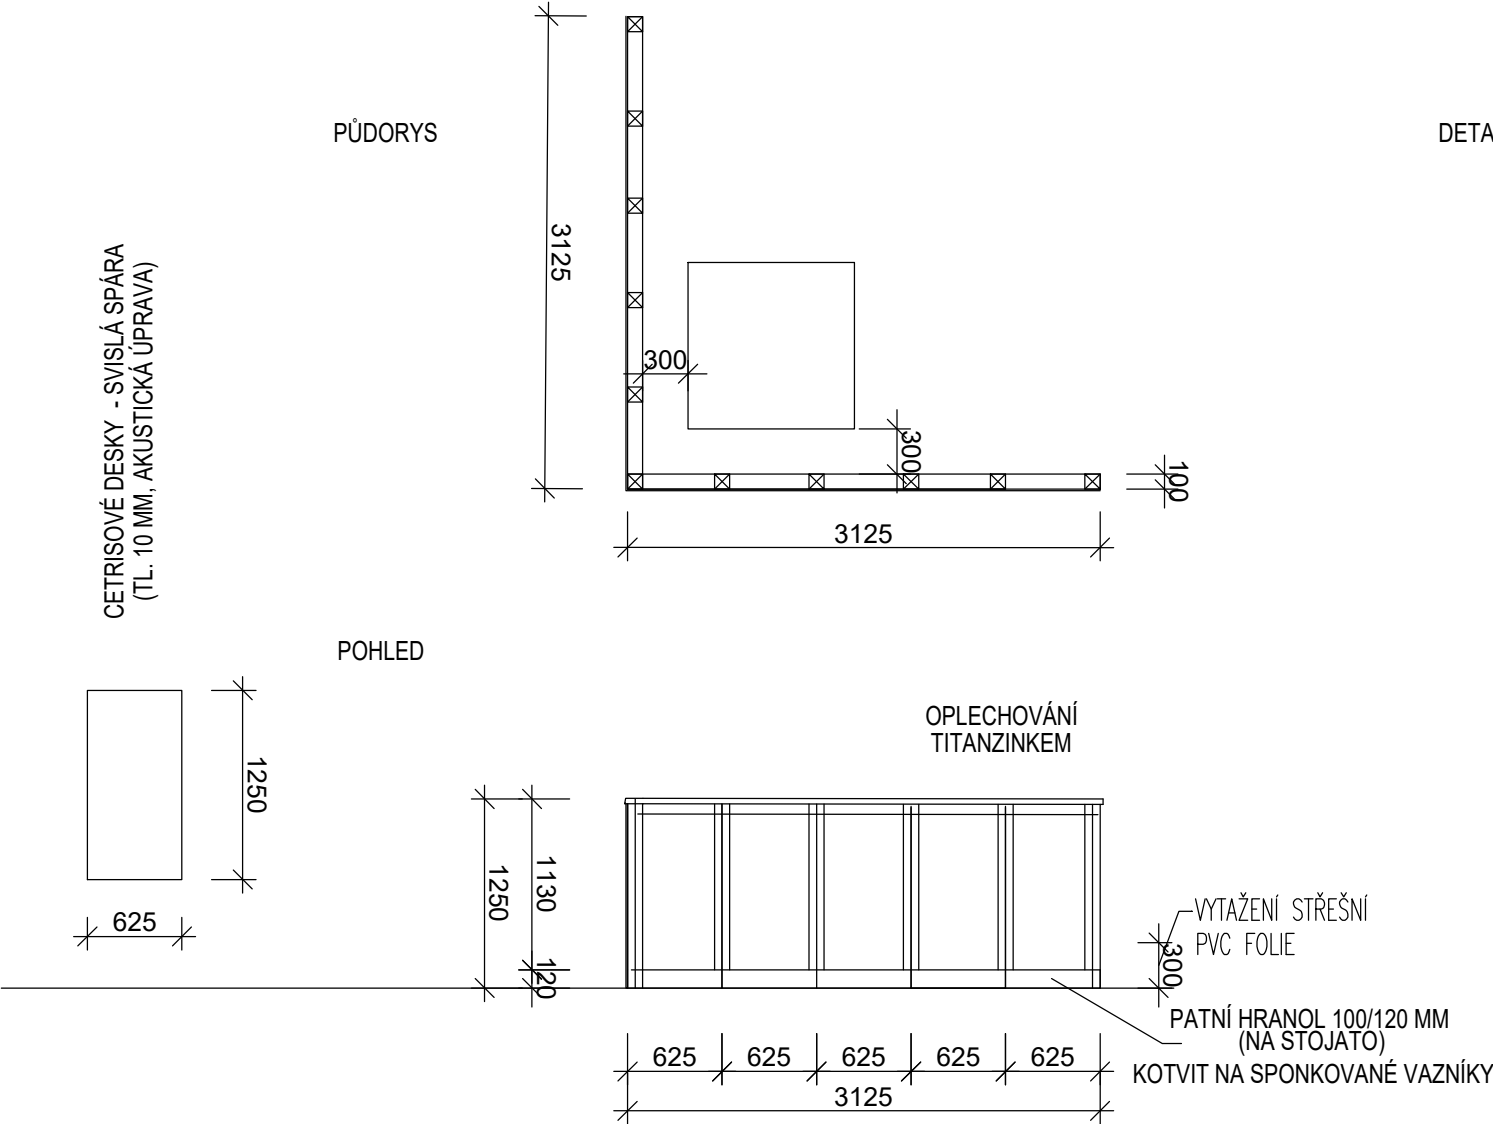

DETAIL SENDVIČE

ŘEZ

Změny				
	Číslo	Popis	Datum	Podpis

 <p>J.Hradec s.r.o. Jarošovská 753/II Jindřichův Hradec tel.: 384 371 021 www.jpsjh.cz e-mail: spulak@jpsjh.cz</p>	Vedoucí projektu: ING ŠPULÁK MILAN Autorizovaný inženýr pro pozemní stavby Registr. v ČKAIT č. 0100074		Kreslil: Ing. Ondřej Špulák	Kontrola: Ing. Milan Špulák
	Akce:		Investor: Město Třeboň	
	ROZŠÍŘENÍ A REKONSTRUKCE KUCHYNĚ A JÍDELNY BERTINÝCH LÁZNÍ TŘEBOŇ		Obec: Třeboň	
	Obsah:		Stupeň PD: pro provedení stavby	
	STŘEŠNÍ AKUSTICKÁ CLONA		č.výkresu: D.1.1	
	Datum: IV.2018 Arch. č.: 16 047 Měřítko: 1:50 Formát :32xA4		D-20	
				č.paré: