


MĚŘÍTKO: 1:50

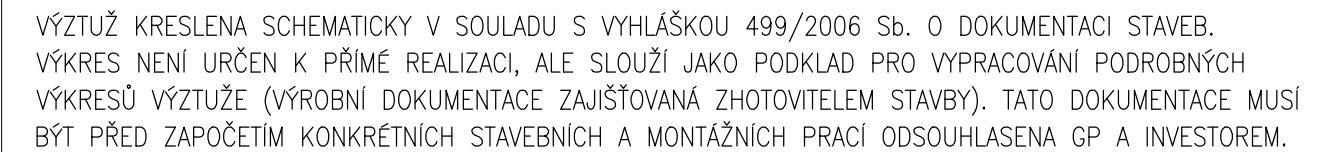

VNITŘNÍ	VNĚJŠÍ
---------	--------

 Jihočeská stavebně konstrukční kancelář s.r.o., Otakarova 20, 370 01 České Budějovice tel.387314121, fax.387437382, statikacb@iol.cz	Číslo zakázky	Datum	Stupeň	Formát
	S-72/18	04.2018	DPS	2xA4
	Vedoucí projektant	Zodp. projektant:	Vypracoval:	Kreslil
ING. ŠPULÁK MILAN	ING. NEMEC	ING. HAVEL	VAVROCHOVÁ	
Investor MĚSTO TŘEBOŇ				Vypravení
Název akce  <b>ROZŠÍŘENÍ A REKONSTRUKCE KUCHYNĚ A JÍDELNY          BERTINÝCH LÁZNÍ TŘEBOŇ</b>				
Výkres <b>VÝKRES SCHÉMA SPODNÍ VÝZTUŽE D0101</b>				Číslo D.1.2.C0120