



PŮDORYS 1.PP

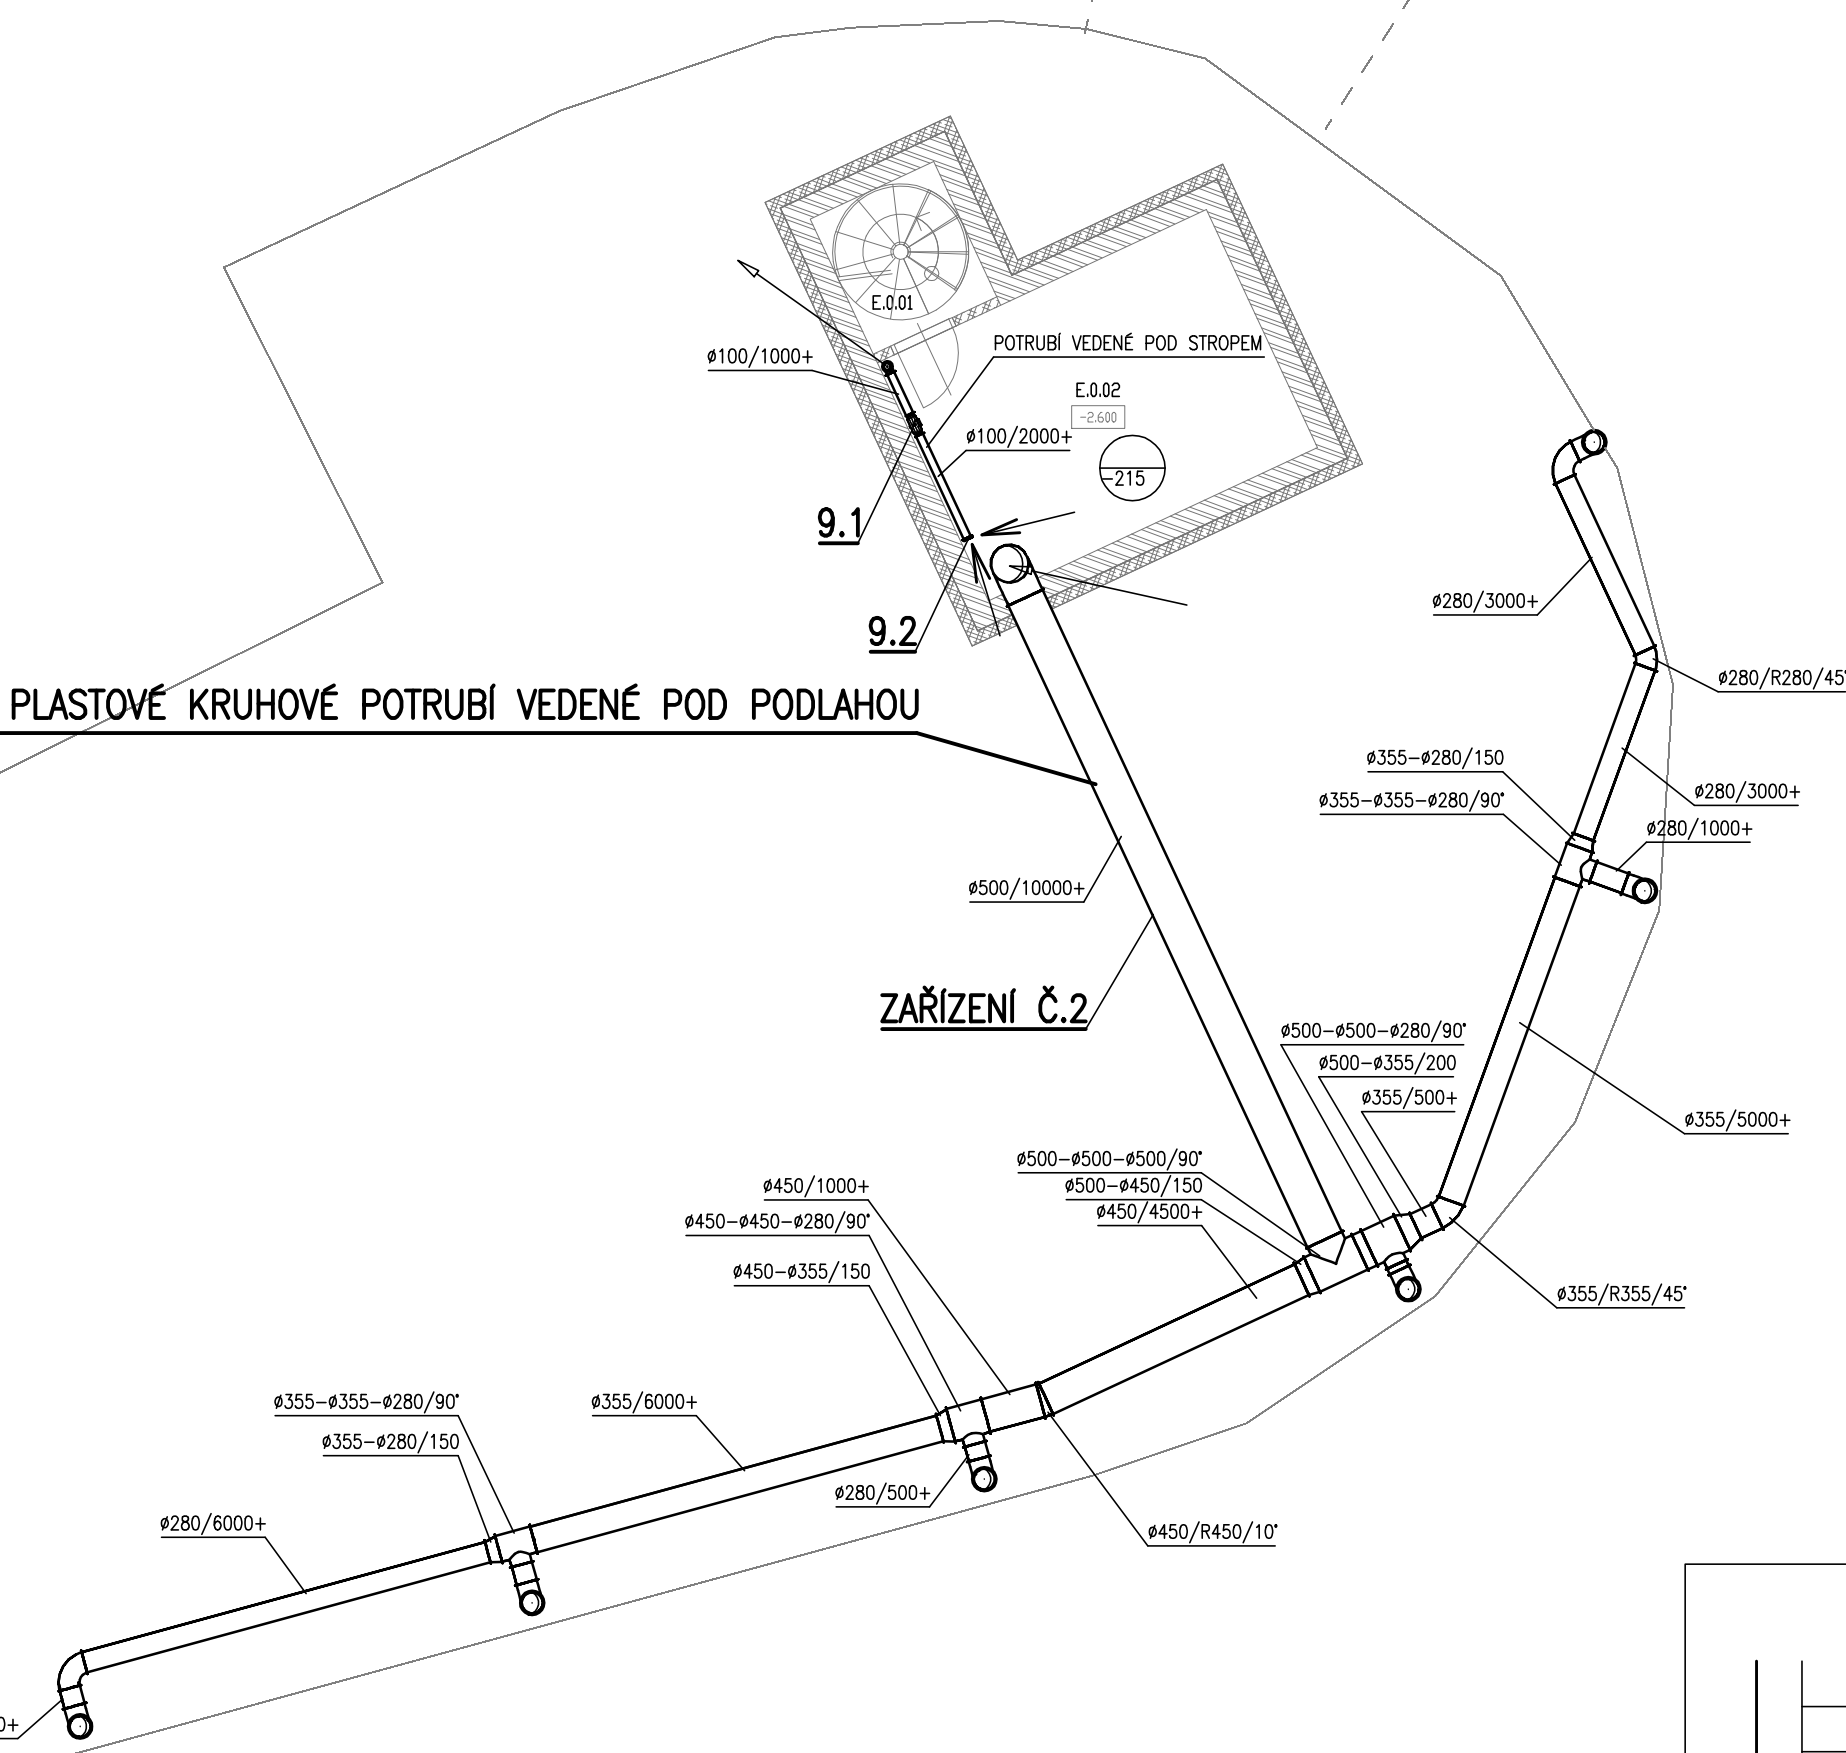

LEGENDA SYMBOLŮ

- PRÍVÁDĚNÉ MNOŽSTVÍ
ODVÁDĚNÉ MNOŽSTVÍ
- VENTILÁTOR
- VODNÍ OHŘÍVAČ
- ELEKTRICKÝ OHŘÍVAČ
- PLYNOVÝ OHŘÍVAČ
- CHLADIČ
- FILTR
- ROTAČNÍ REKUPERÁTOR
- DESKOVÝ REKUPERÁTOR
- TLUMIČ HLUKU
- VOLNÁ KOMORA
- PARNÍ ZVLHČOVAČ
- Klapková komora (reg. klapka)
- POŽÁRNÍ Klapka
- TEPELNÁ IZOLACE
- POŽÁRNÍ IZOLACE

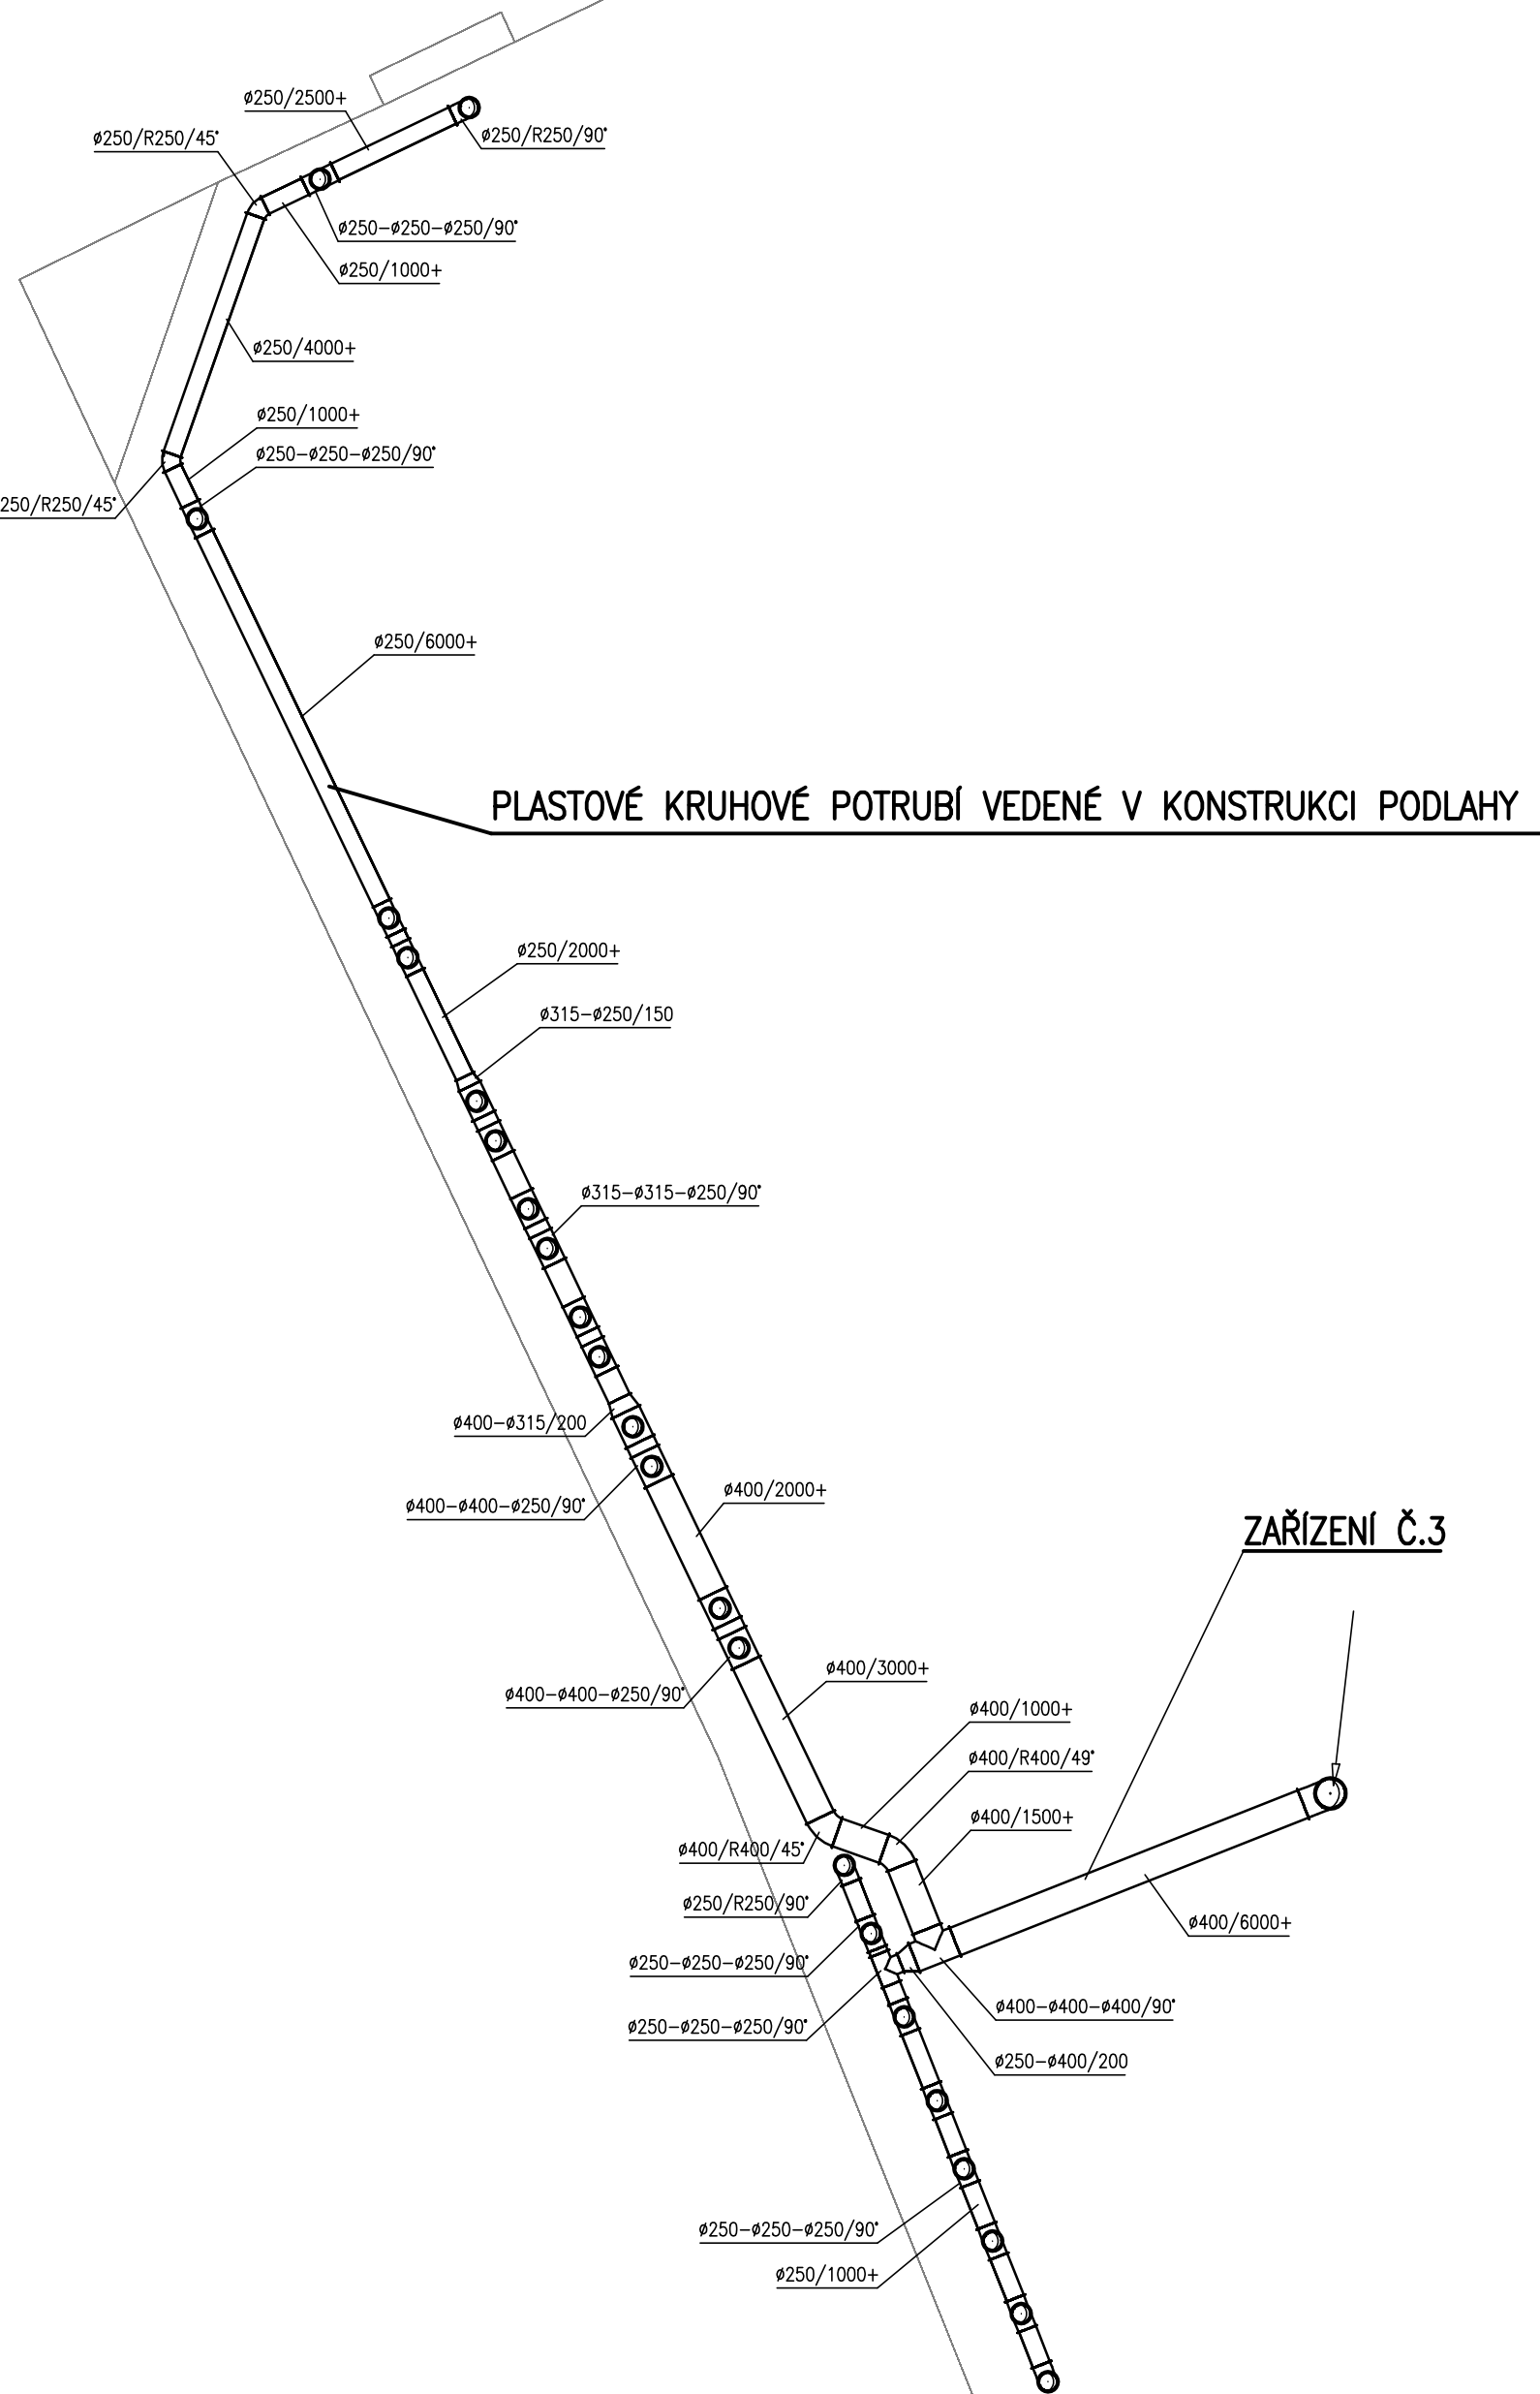

Změny	Číslo		Datum	
	Popis		Podpis	

č. paré

KLIMATEST s.r.o.

Blanická 1555, 399 01 MILEVSKO, tel/fax:389 771 879
www.klimatest.cz

E-mail:klimatest@klimatest.cz

Projektant	JAROMÍR SLUNEČKO	Datum	4/2018
Zodp. projektant	JOSEF PRINC	Měřítka	1:100
Stupeň p.d.	DSP	Formát	8 A4
Investor	Město Třeboň; Palackého nám. 46 TŘEBOŇ		
AKCE	Rozšíření a rekonstrukce kuchyně a jídelny Bertiných lázní Třeboň – sekce "E"		

NÁZEV	VZDUCHOTECHNIKA PŮDORYS 1.PP	Č.VÝKRESU 1-OK18-20
-------	---------------------------------	------------------------