


Odlučovač tuků – schéma instalace

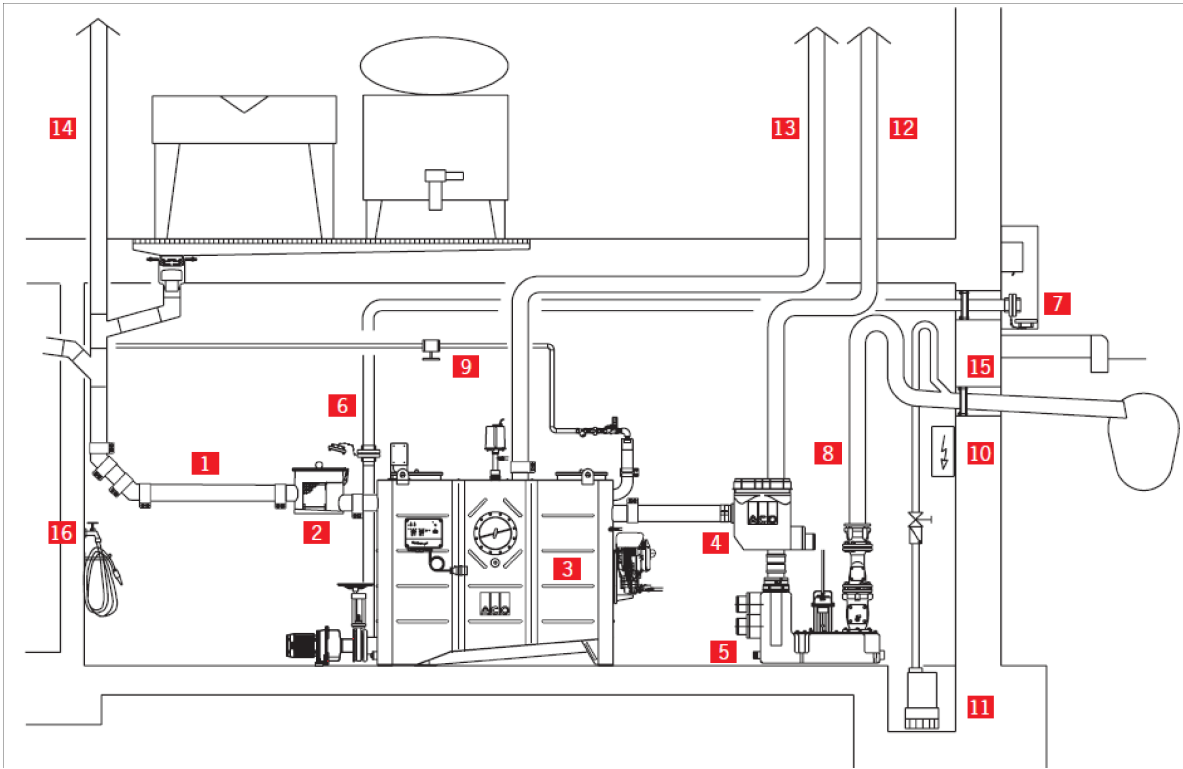

Legenda:

1. Přítok do odlučovače tuků
2. Lapač hrubých nečistot (volitelné příslušenství)
3. Odlučovač tuku
4. Nádoba pro odběr vzorků
6. Potrubní vedení pro odsávání / likvidaci
7. Připojovací díl pro sací vozidlo
9. Přívod studené vody u plyního zařízení
10. Řídící jednotka přečerpávacího zařízení
11. Pojistné ponorné čerpadlo
13. Odvětrání odlučovače tuku
14. Odvětrání přítokového potrubí
15. Těsnění prostupu potrubí stěnou
16. Připojka teplé / studené vody

Změny				
	Číslo	Popis	Datum	Podpis

 <p>J.Hradec s.r.o. Jarošovská 753/II Jindřichův Hradec tel.: 384 371 021 www.jpsjh.cz e-mail: spulak@jpsjh.cz</p>	Vedoucí projektu: ING ŠPULÁK MILAN Autorizovaný inženýr pro pozemní stavby Registr. v ČKAIT č. 0100074		Vypracoval: Martin ČAKL	Kontrola:
	Akce: ROZŠÍŘENÍ A REKONSTRUKCE KUCHYNĚ A JÍDELNY BERTINÝCH LÁZNÍ TŘEBOŇ		Investor: Město Třeboň	
	Obsah: 1.PP–Zdravotní instalace		Obec: Třeboň	
	Datum: XI.2017 Arch. č.: 16 047 Měřítko: 1:50 Formát : 2xA4		Stupeň PD: DPS	
			č.výkresu: 1–ZTI	č.paré: