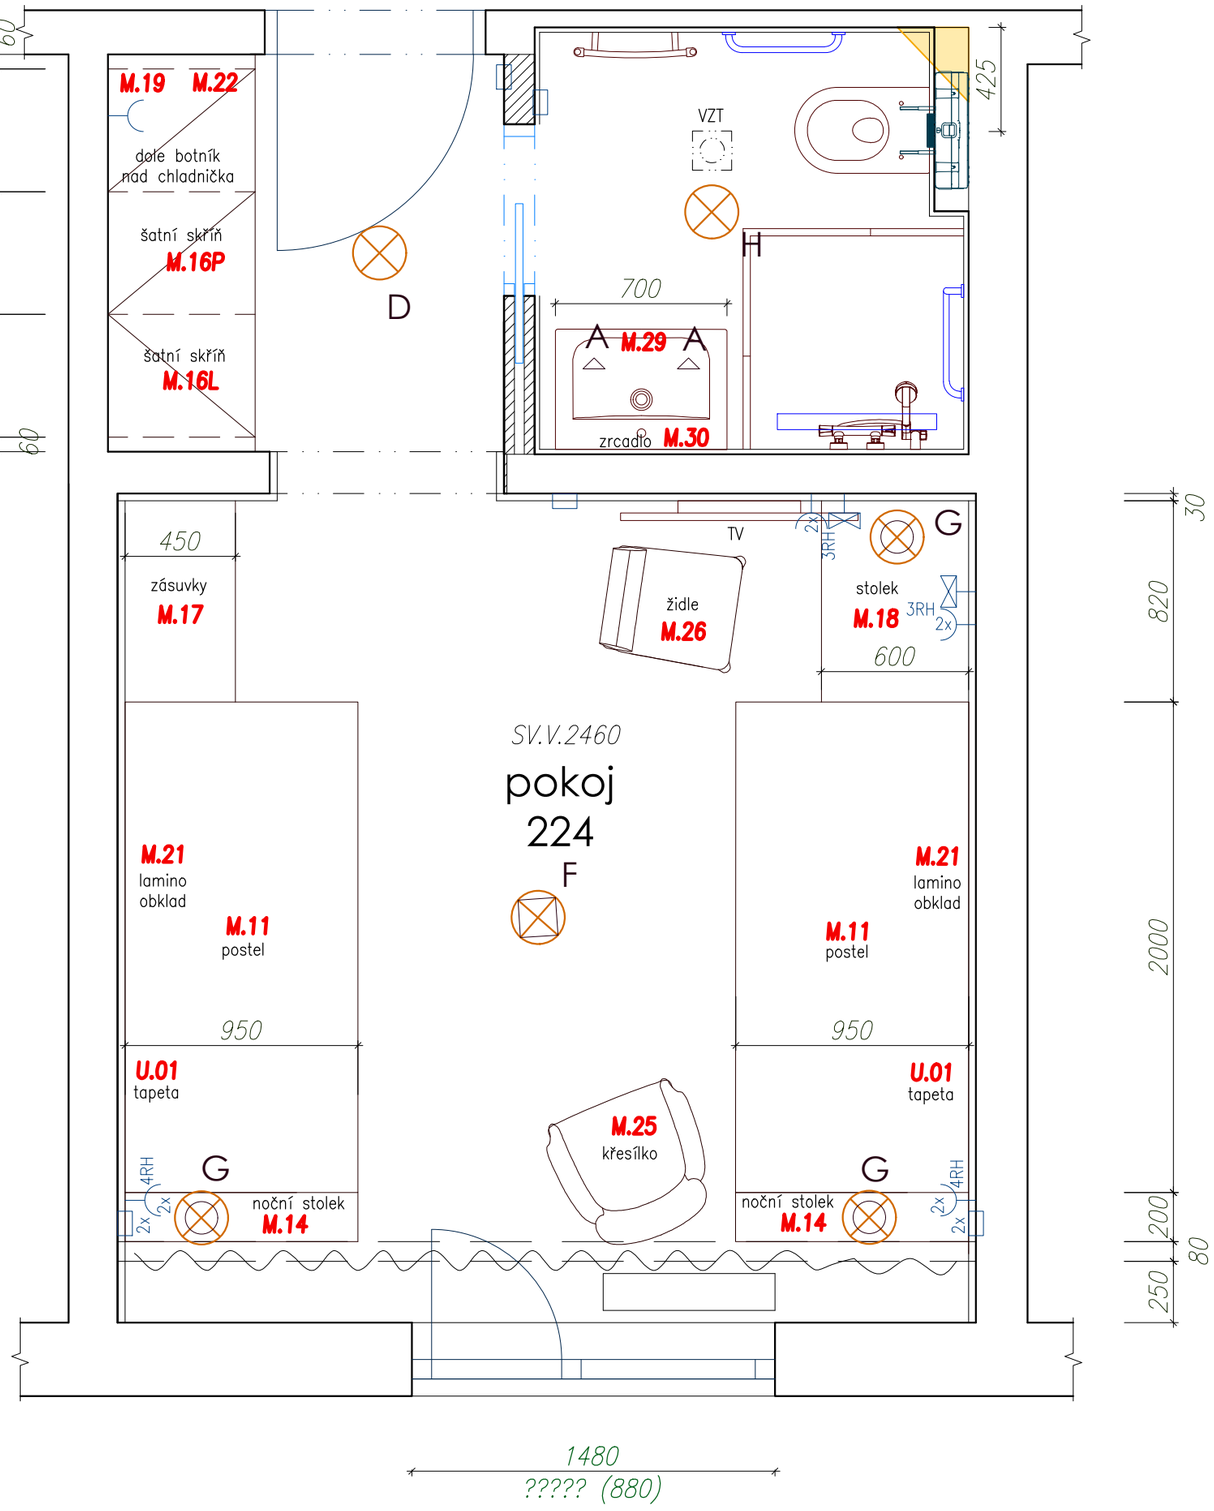

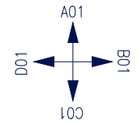

OZNAČENÍ A SMĚR POHLEDU

KOORDINACE S PROJEKTEM ELEKTRO:

- VYPÍNAČE OSVĚTLENÍ
- ZÁSUVKA 230V
- ZÁSUVKA SLB. – TV
- STROPNÍ SVÍTIDLO PŘISAZENÉ
- STROPNÍ SVÍTIDLO ZAVĚŠENÉ
- STOJACÍ/ STOLNÍ SVÍTIDLO
- BODOVÉ SVÍTIDLO ZÁPUSTNÉ DO SDK

LEGENDA – KOORDINACE STAVEBNÍ ČÁST:

- NOVÉ KONSTRUKCE
- BOURÁNÍ

MOBILIÁŘ

M.10	DVOJLŮŽKO S POSUVEM A STOLKY
M.11	LŮŽKO
M.12	ČALOUNĚNÝ POLŠTÁŘ
M.13	NOČNÍ STOLEK
M.14	NOČNÍ STOLEK S VÝSUVEM Z BOKU
M.15L/P	ŠATNÍ SKŘÍŇ MĚLKÁ – PRAVÁ/LEVÁ
M.16L/P	ŠATNÍ SKŘÍŇ HLUBOKÁ – PRAVÁ/LEVÁ
M.17	MODULOVÁ SKŘÍŇKA – ZÁSUVKY
M.18	MODULOVÁ SKŘÍŇKA – STOLEK
M.19L/P	MODULOVÁ SKŘÍŇKA – PRO MINIBAR
M.20	MODULOVÁ SKŘÍŇKA – KUFRBOX
M.21	OBKLADY STĚN
M.22	BOTNÍK
M.23	VĚŠÁKOVÁ STĚNA
M.24	CELOPOSTAVOVÉ ZRCADLO
M.25	POLOKŘESLO
M.26	ŽIDLE
M.27	KONFERENČNÍ STOLEK
M.28	POLICE NÁSTĚNNÁ
M.29	UMÝVADLOVÁ SKŘÍŇKA
M.30	ZRCADLO NAD UMÝVADLO
M.31	OBKLADOVÉ DESKY K OKNU
M.32	OBRAZ
M.33	POLICE

POVRCH STĚNY

U.01	VLIESOVÁ TAPETA

SEKCE	ČÁST DOKUMENTACE	MĚŘÍTKO	ČÍSLO VÝKRESU
E	PŮDORYS m.č.224	1:25	I.224.01