

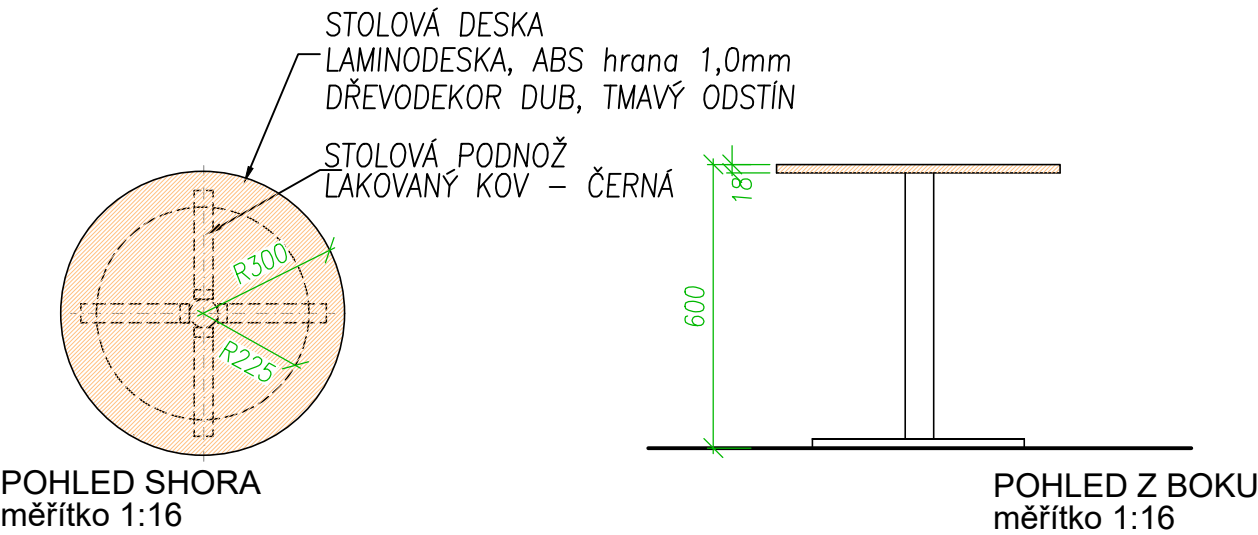


M.27 - KONFERENČNÍ STOLEK

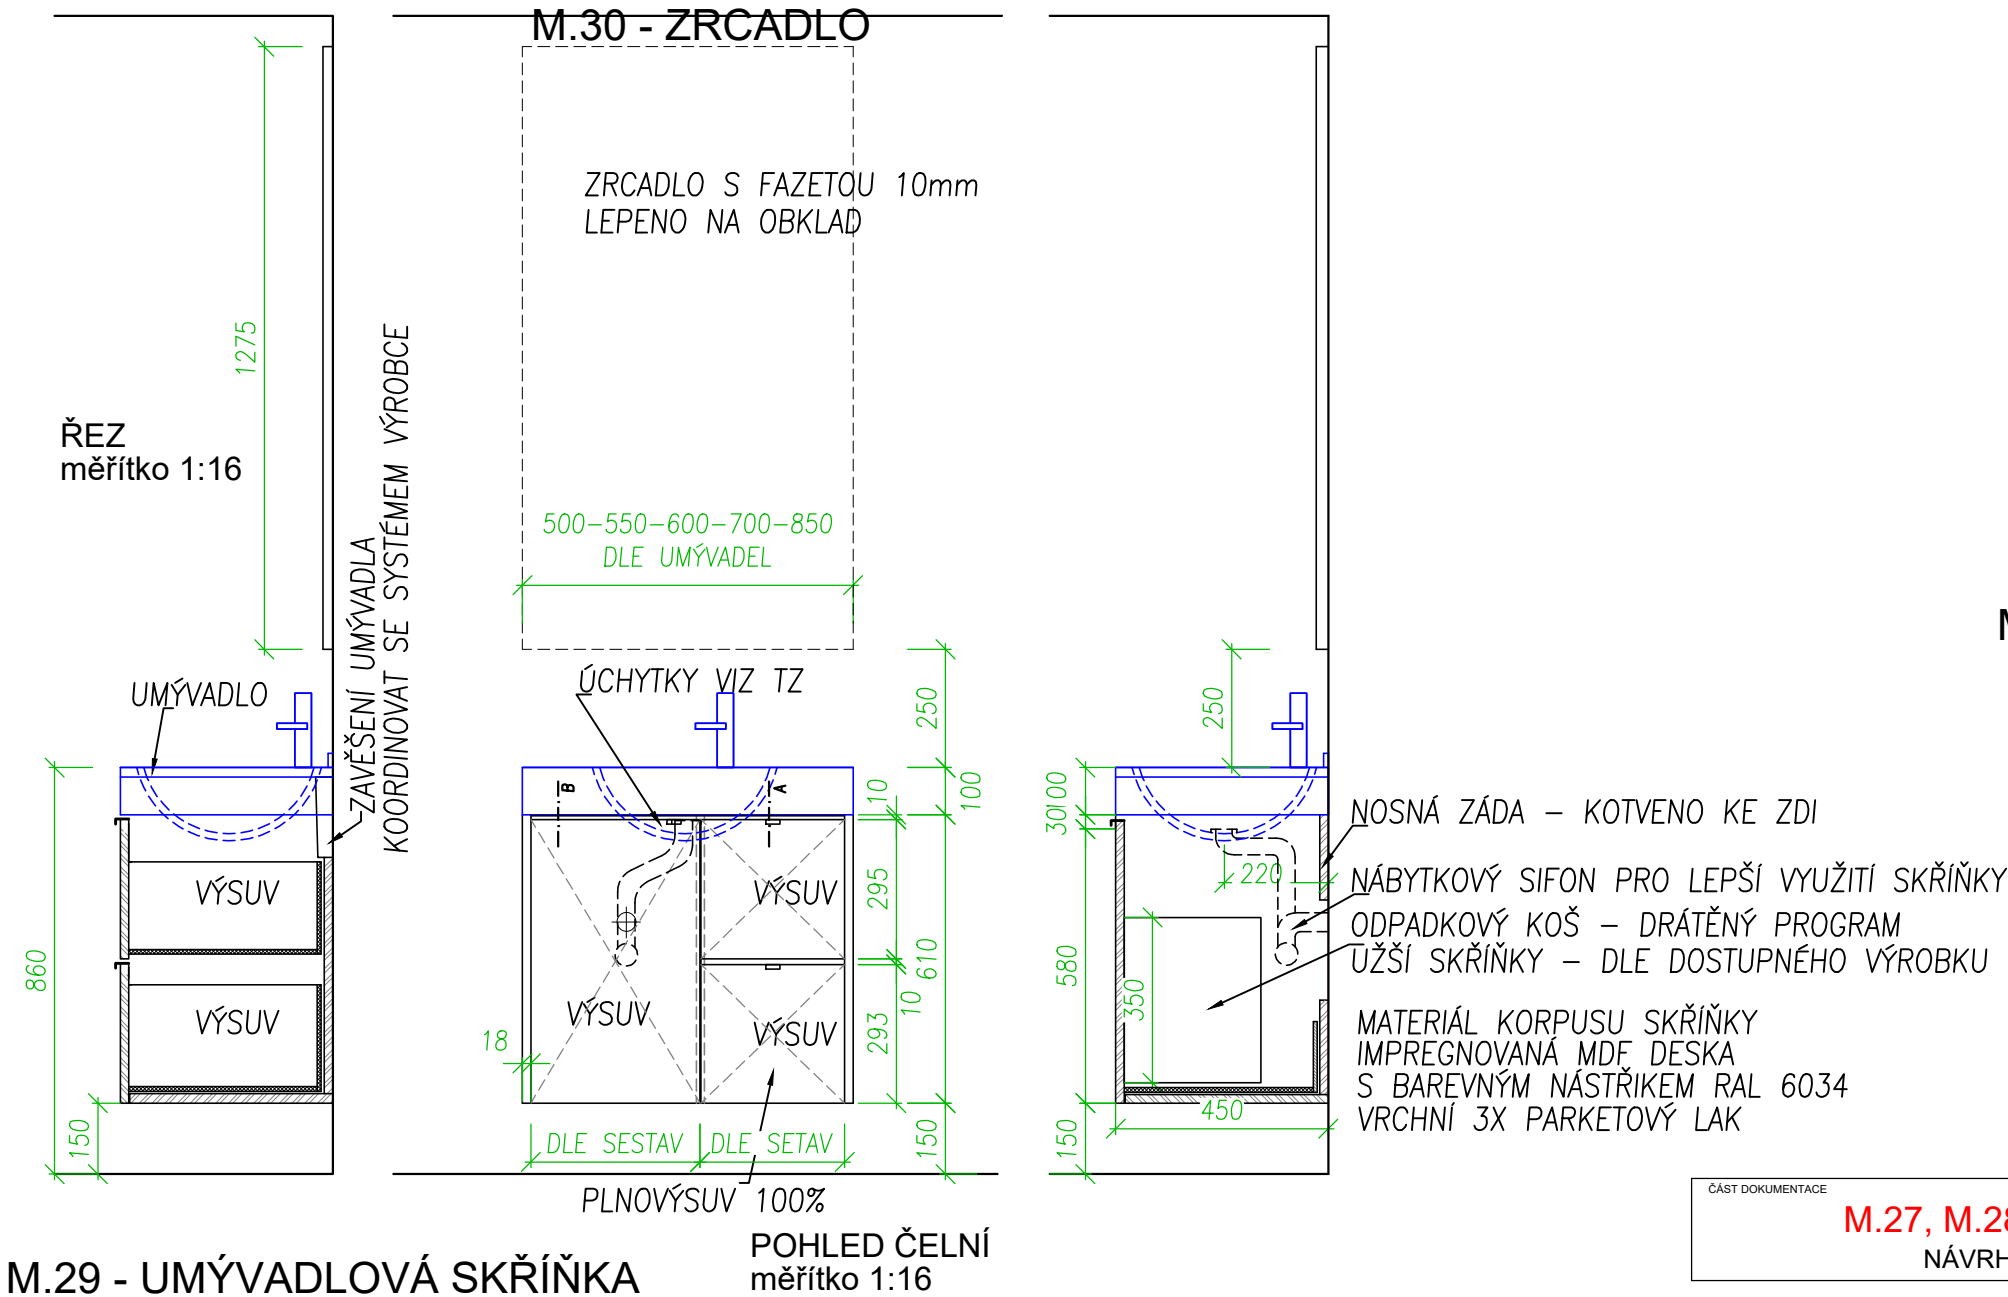

M.31 - OBKLADOVÉ DESKY - PRINCIP ŘEŠENÍ

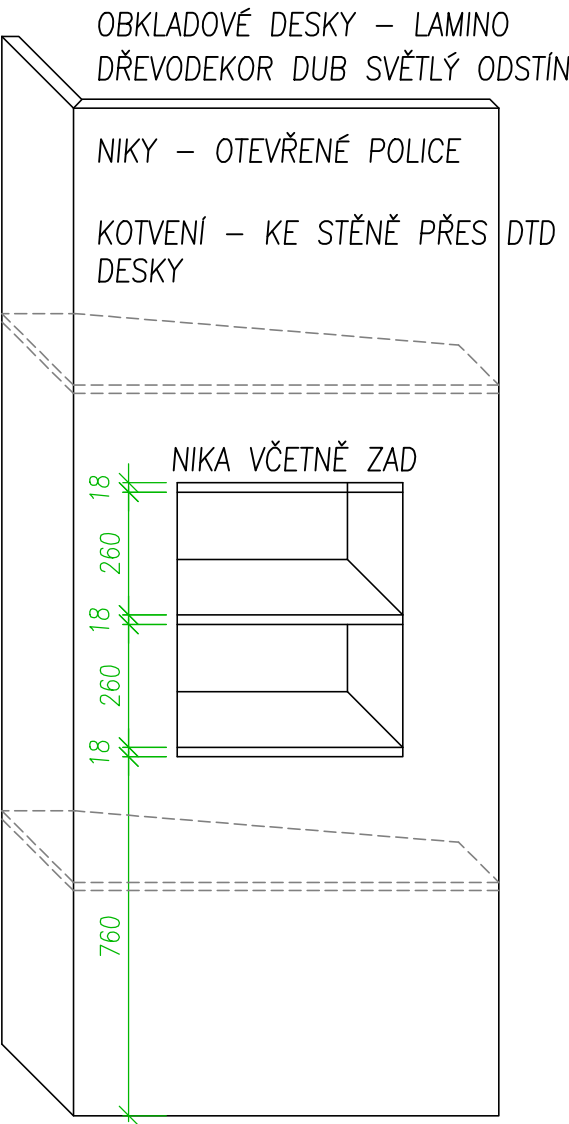

M.33 - DOŘEZOVÉ POLICE - VIZ TZ

KONSTRUKCE V ŘEZU

specifikace materiálů viz textová část PD

ČÁST DOKUMENTACE	MĚŘÍTKO	ČÍSLO VÝKRESU
M.27, M.28, M.29, M.30, M.31, M.33 NÁVRH - SCHÉMA NÁBYTKU	1:16	I.3.11