



M.19 MODULOVÁ SKŘÍŇKA L/P - PRO MINIBAR

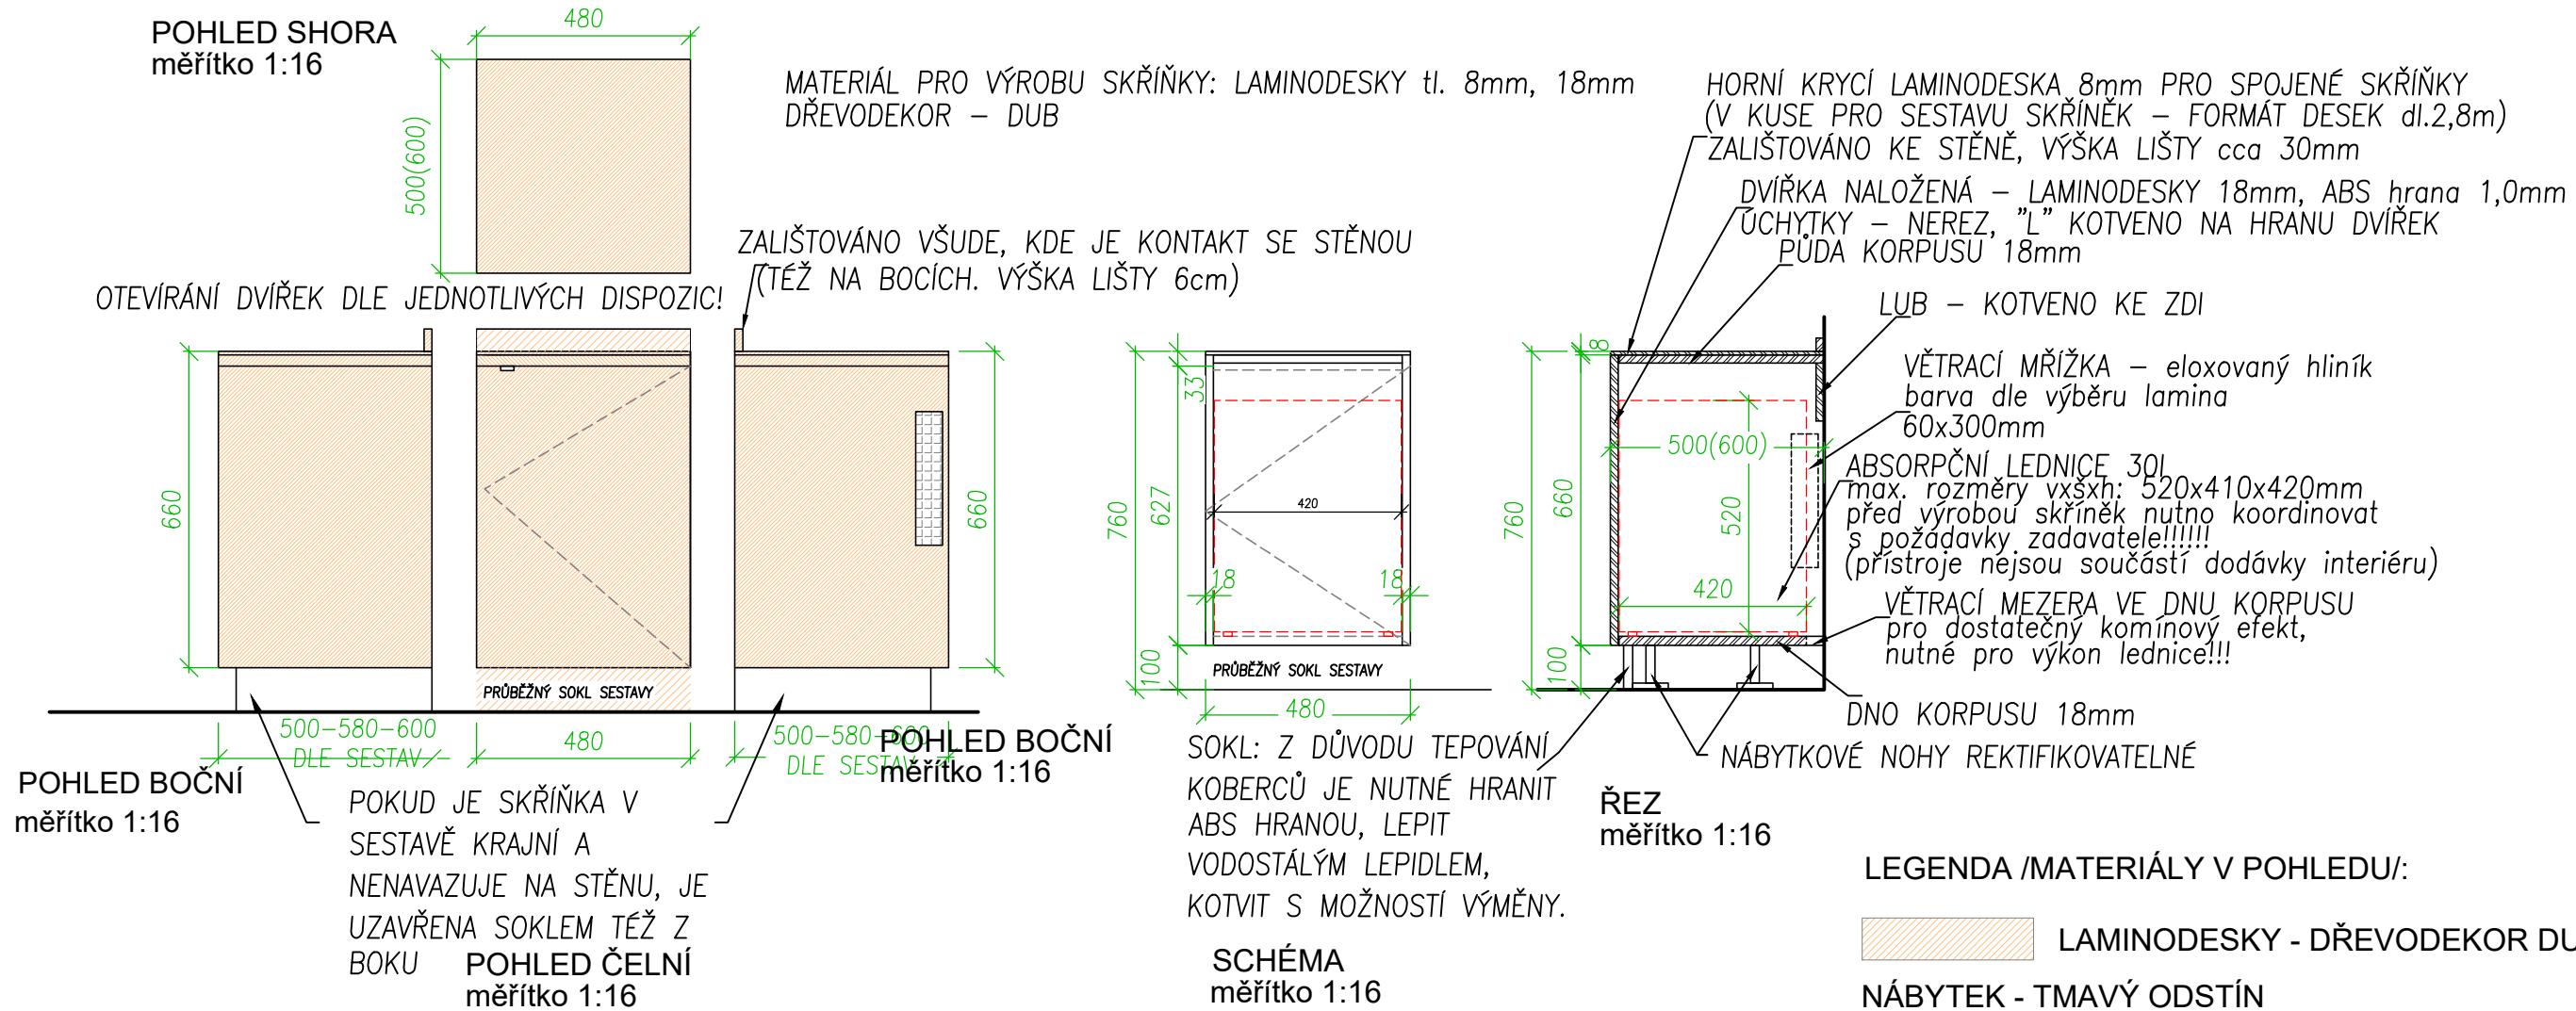

M.20 MODULOVÁ SKŘÍŇKA - VÝSUVY PRO KUFRY

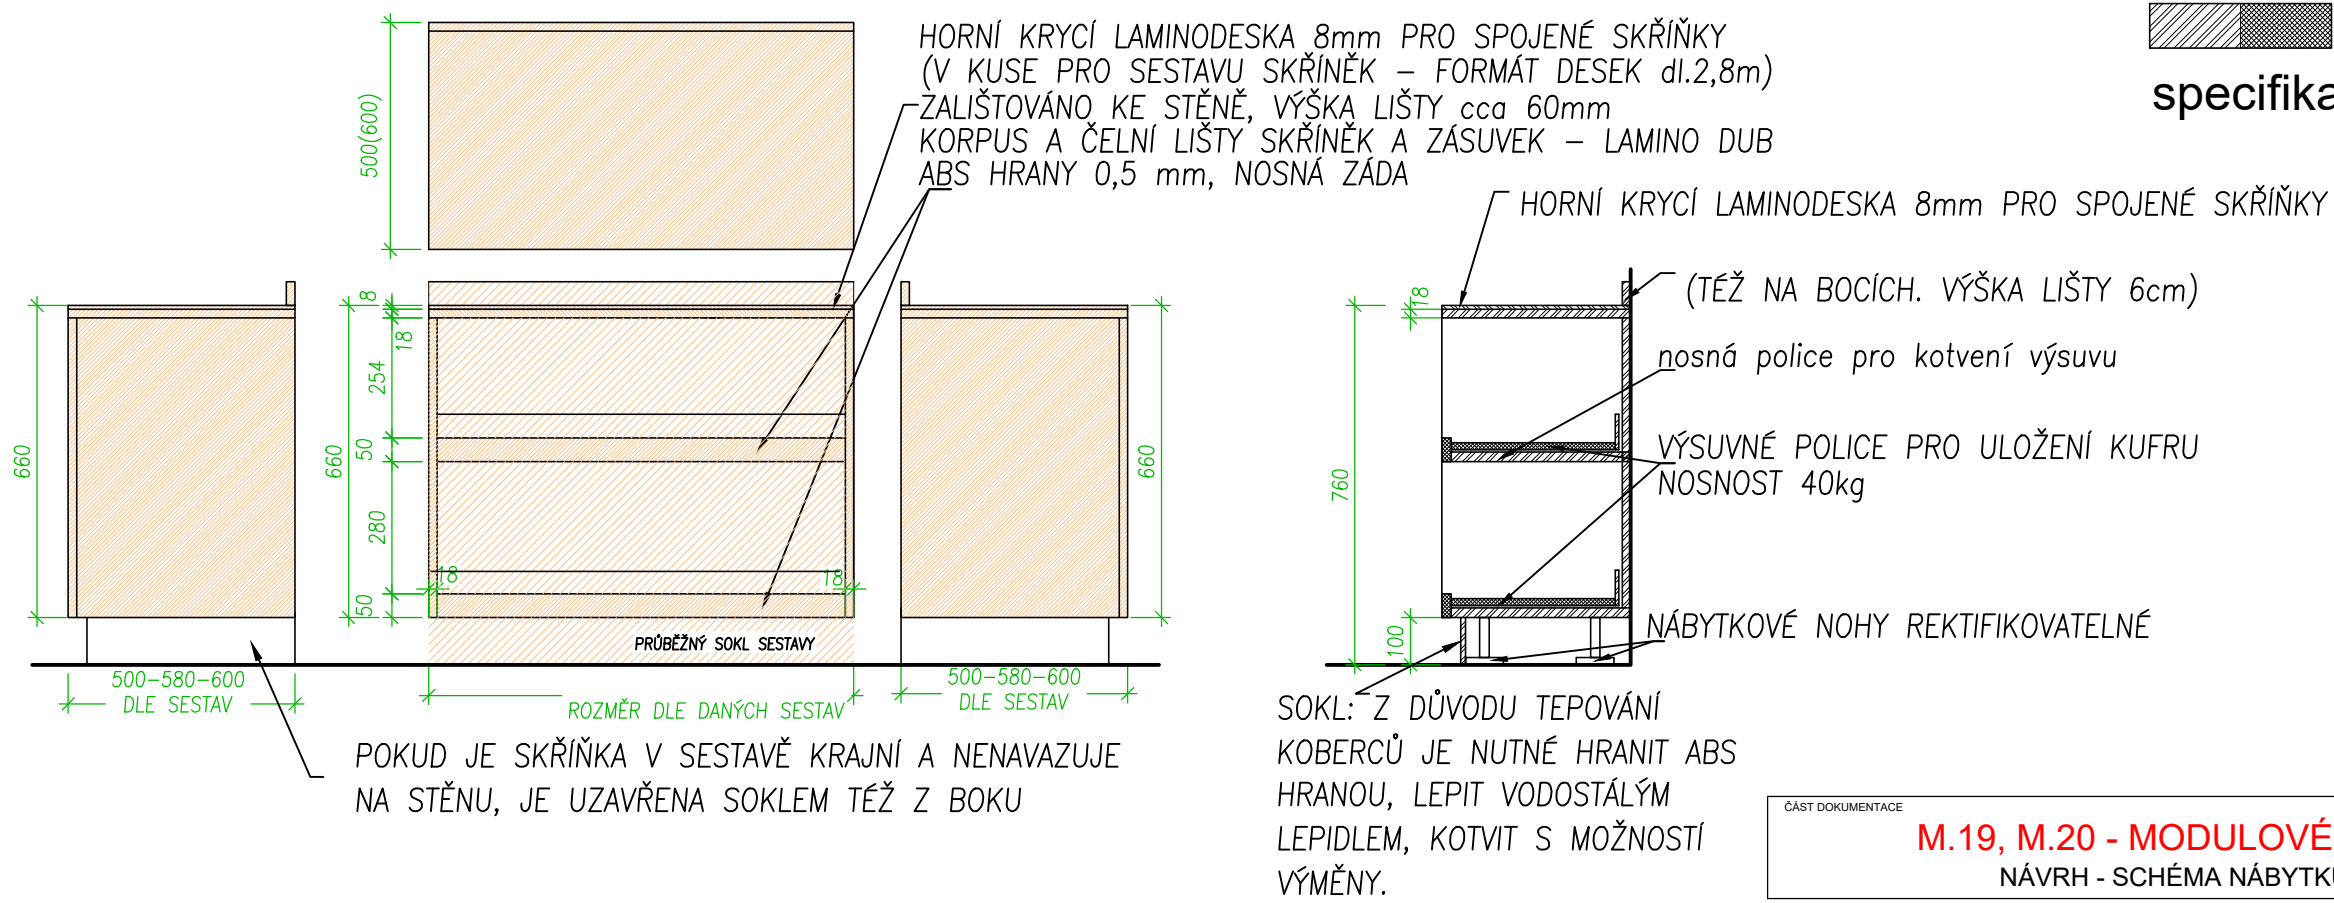

ČÁST DOKUMENTACE	M.19, M.20 - MODULOVÉ SKŘÍŇKY NÁVRH - SCHÉMA NÁBYTKU	MĚŘITKO 1:20	ČÍSLO VYKRESU I.3.07
------------------	---	-----------------	-------------------------