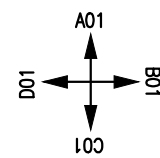
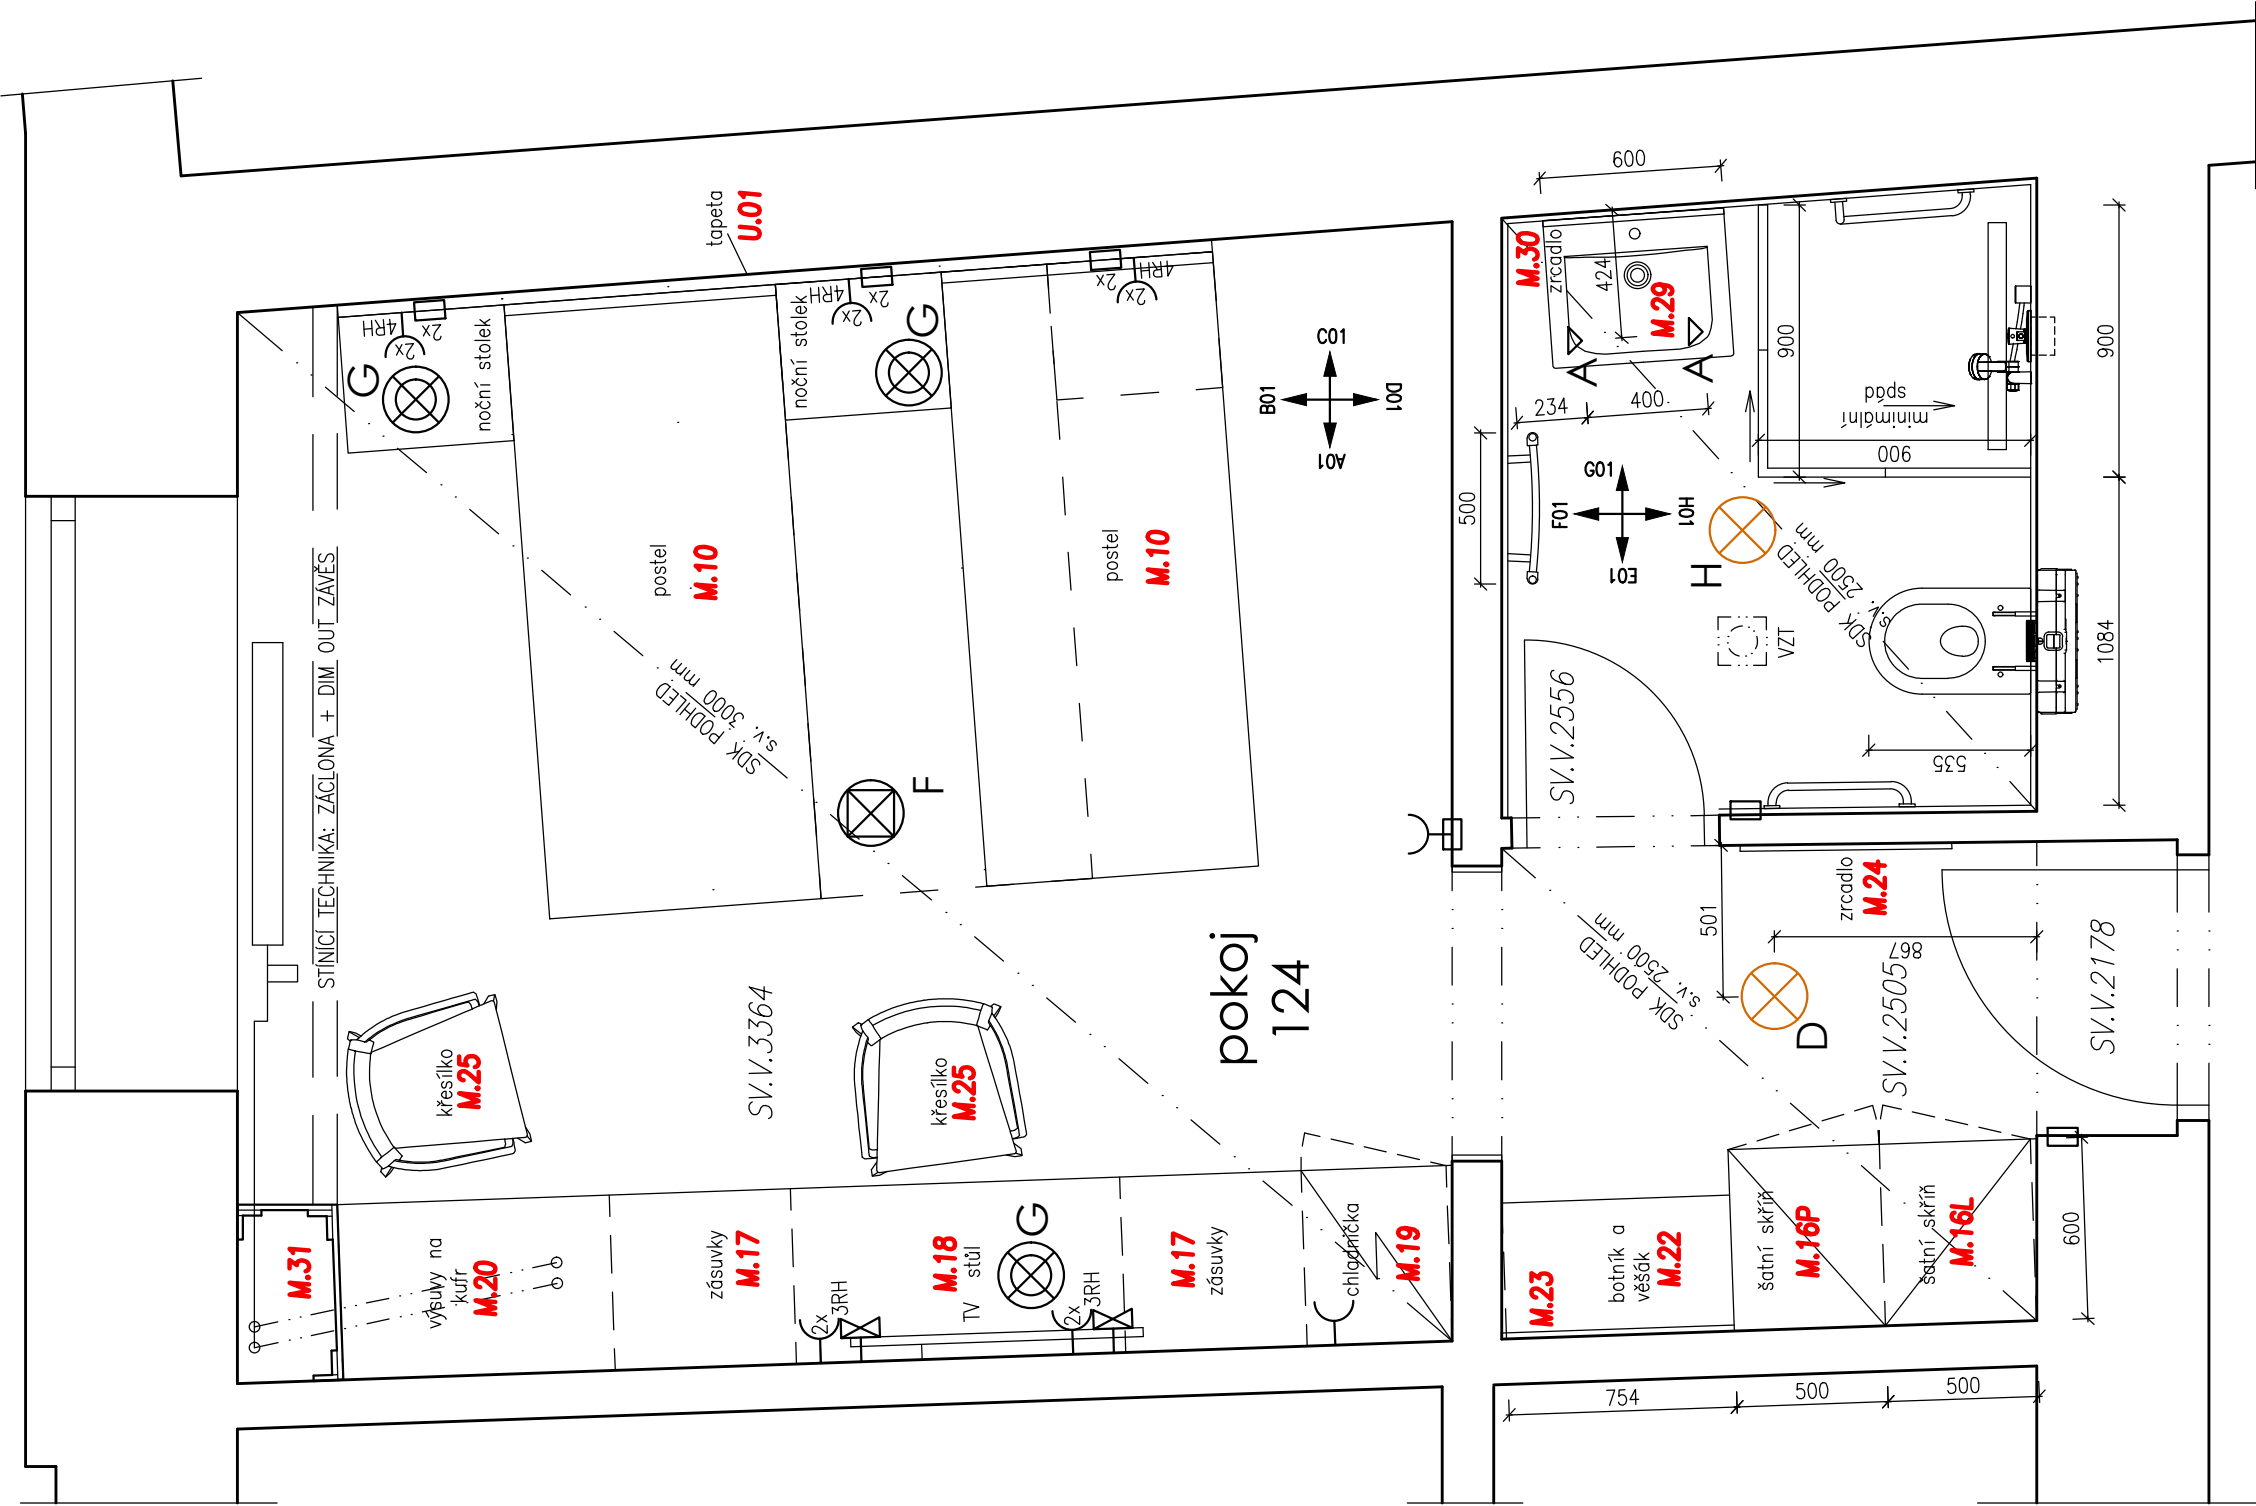


1966
1551(1112)

OZNAČENÍ A SMĚR POHLEDU

KOORDINACE S PROJEKTEM ELEKTRO:

- VYPÍNAČE OSVĚTLENÍ
- ZÁSUVKA 230V
- ZÁSUVKA SLB. – TV

- STROPNÍ SVÍTIDLO PŘISAZENÉ
- STROPNÍ SVÍTIDLO ZAVĚŠENÉ
- STOJACÍ/ STOLNÍ SVÍTIDLO
- BODOVÉ SVÍTIDLO ZÁPUSTNÉ DO SDK

LEGENDA – KOORDINACE STAVEBNÍ ČÁST:

- NOVÉ KONSTRUKCE
- BOURÁNÍ

MOBILIÁŘ

- M.10** DVOJLŮŽKO S POSUVEM A STOLKY
- M.11** LŮŽKO
- M.12** ČALOUNĚNÝ POLŠTÁŘ
- M.13** NOČNÍ STOLEK
- M.14** NOČNÍ STOLEK S VÝSUVEM Z BOKU
- M.15L/P** ŠATNÍ SKŘÍŇ MĚLKÁ – PRAVÁ/LEVÁ
- M.16L/P** ŠATNÍ SKŘÍŇ HLUBOKÁ – PRAVÁ/LEVÁ
- M.17** MODULOVÁ SKŘÍŇKA – ZÁSUVKY
- M.18** MODULOVÁ SKŘÍŇKA – STOLEK
- M.19L/P** MODULOVÁ SKŘÍŇKA – PRO MINIBAR
- M.20** MODULOVÁ SKŘÍŇKA – KUFRBOX
- M.21** OBKLADY STĚN
- M.22** BOTNÍK
- M.23** VĚŠÁKOVÁ STĚNA
- M.24** CELOPOSTAVOVÉ ZRCADLO
- M.25** POLOKŘESLO
- M.26** ŽIDLE
- M.27** KONFERENCE STOLEK
- M.28** POLICE NÁSTĚNNÁ
- M.29** UMÝVADLOVÁ SKŘÍŇKA
- M.30** ZRCADLO NAD UMÝVADLO
- M.31** OBKLADOVÉ DESKY K OKNU
- M.32** OBRAZ
- M.33** POLICE

POVRCH STĚNY

U.01 VLIESOVÁ TAPETA

| SEKCE | ČÁST DOKUMENTACE | MĚŘÍTKO | ČÍSLO VÝKRESU |
|-------|------------------|---------|---------------|
| E | PŮDORYS m.č.124 | 1:25 | I.124.01 |