




ŘEZ 1-1'

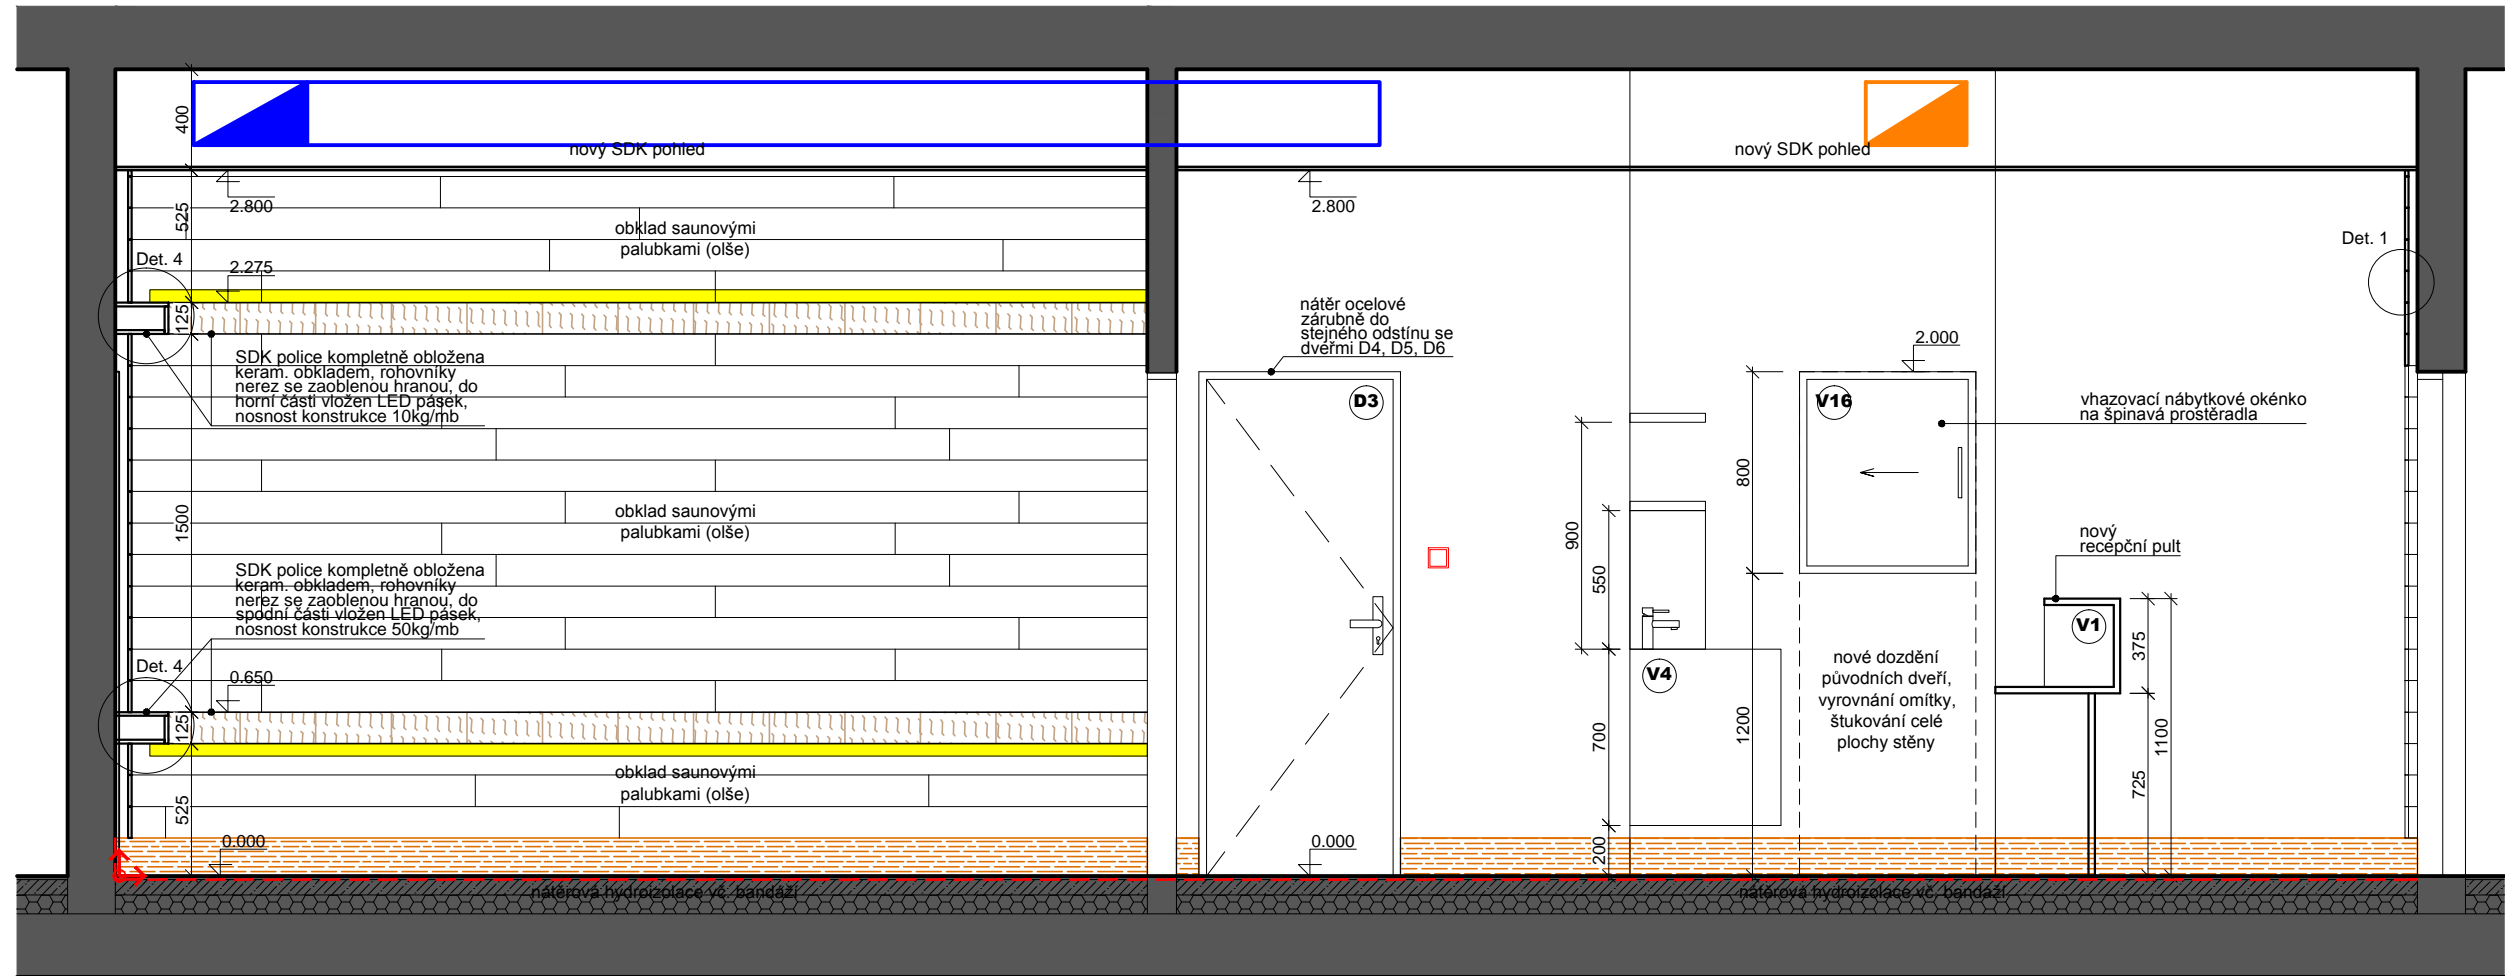


ŘEZ 2-2'

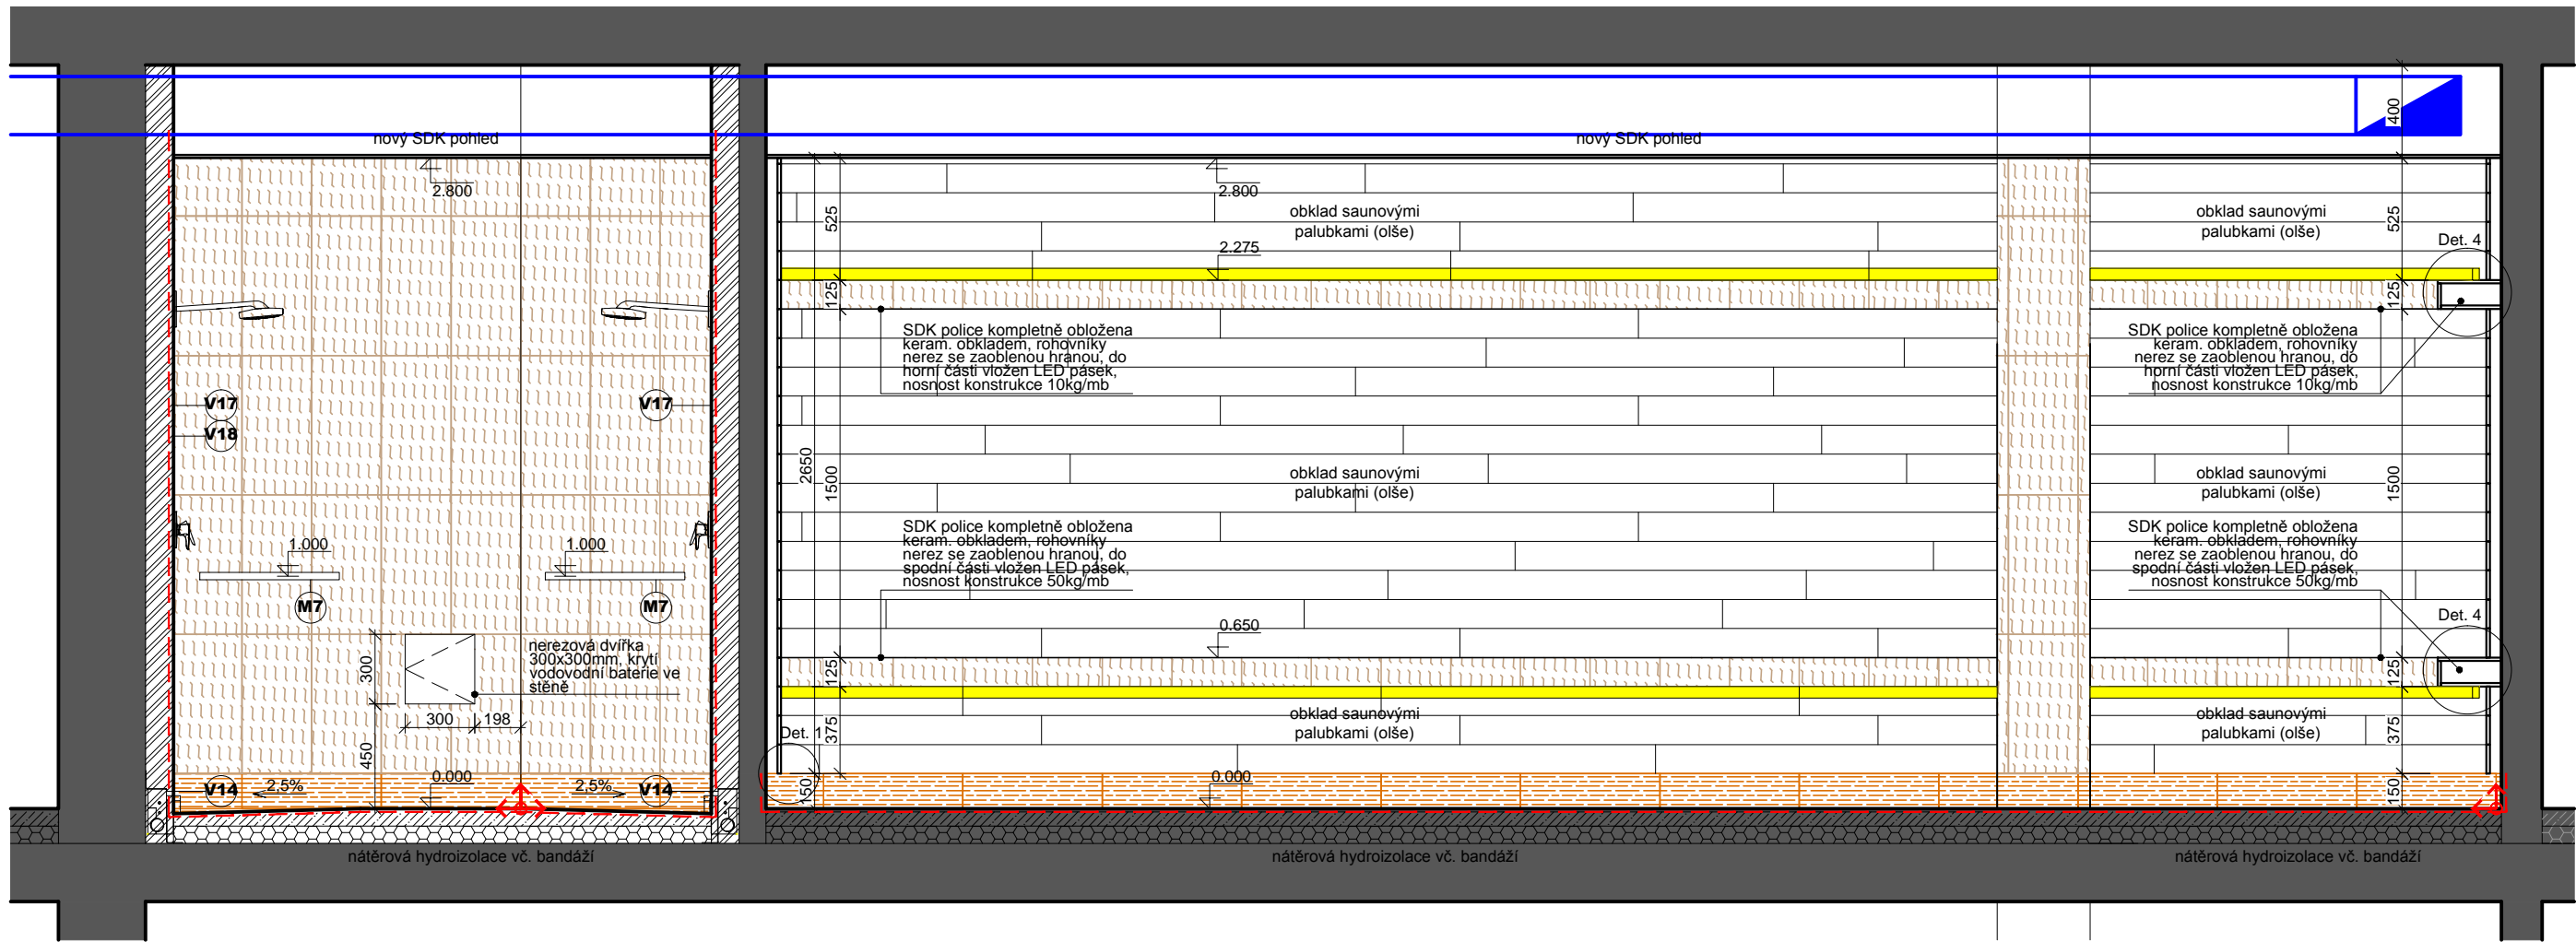


ŘEZ 5-5'

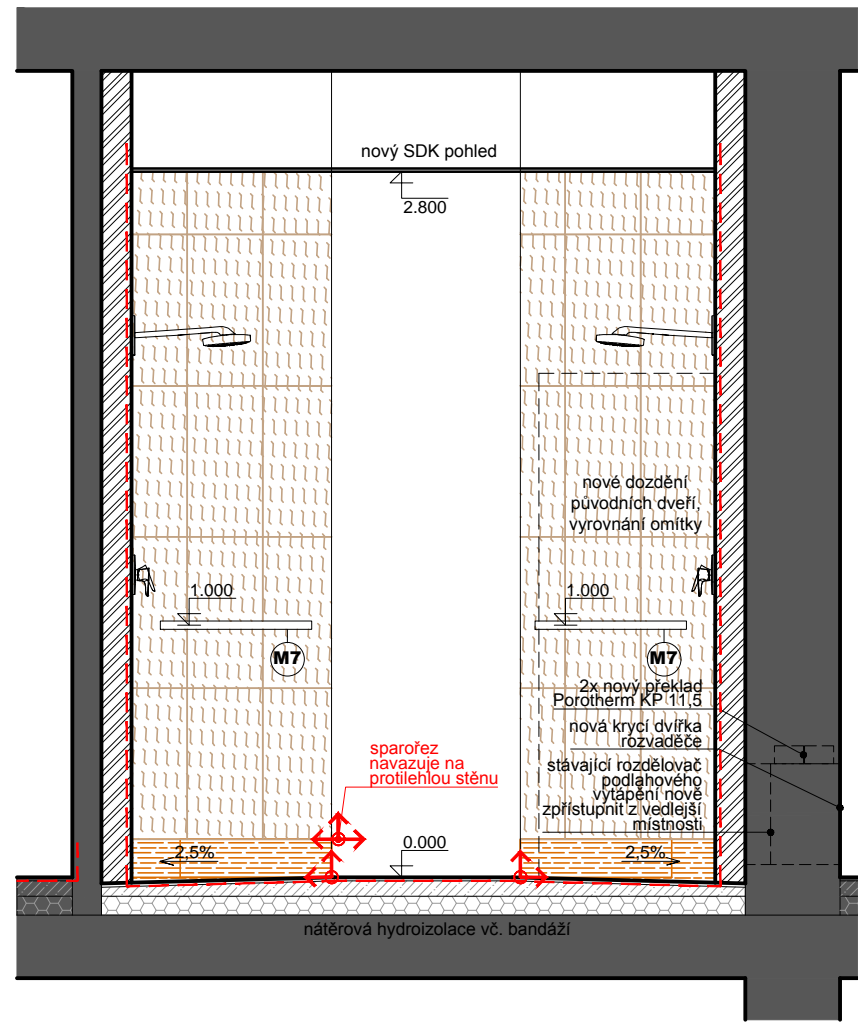


ŘEZ 3-3'

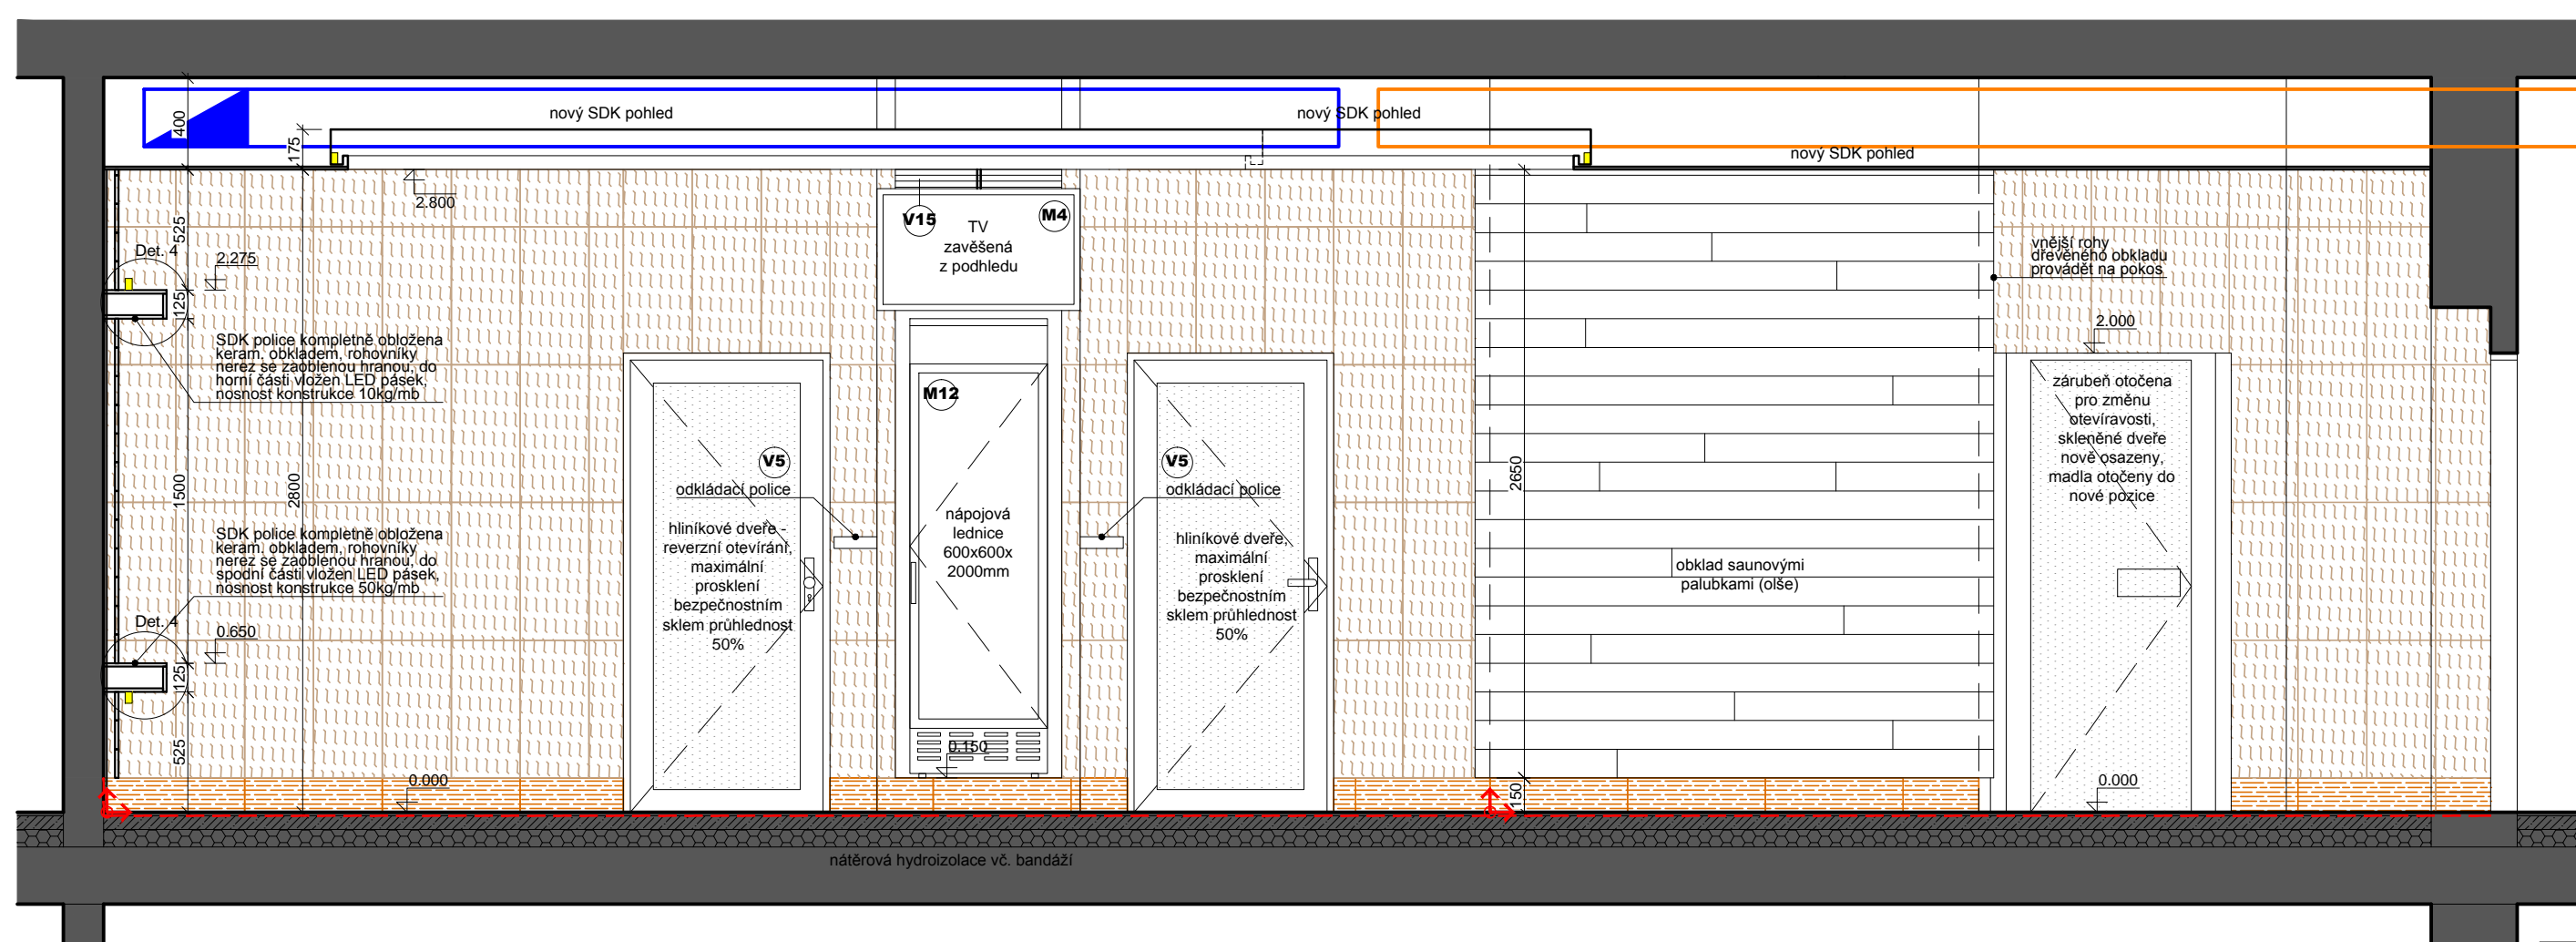


ŘEZ 4-4'

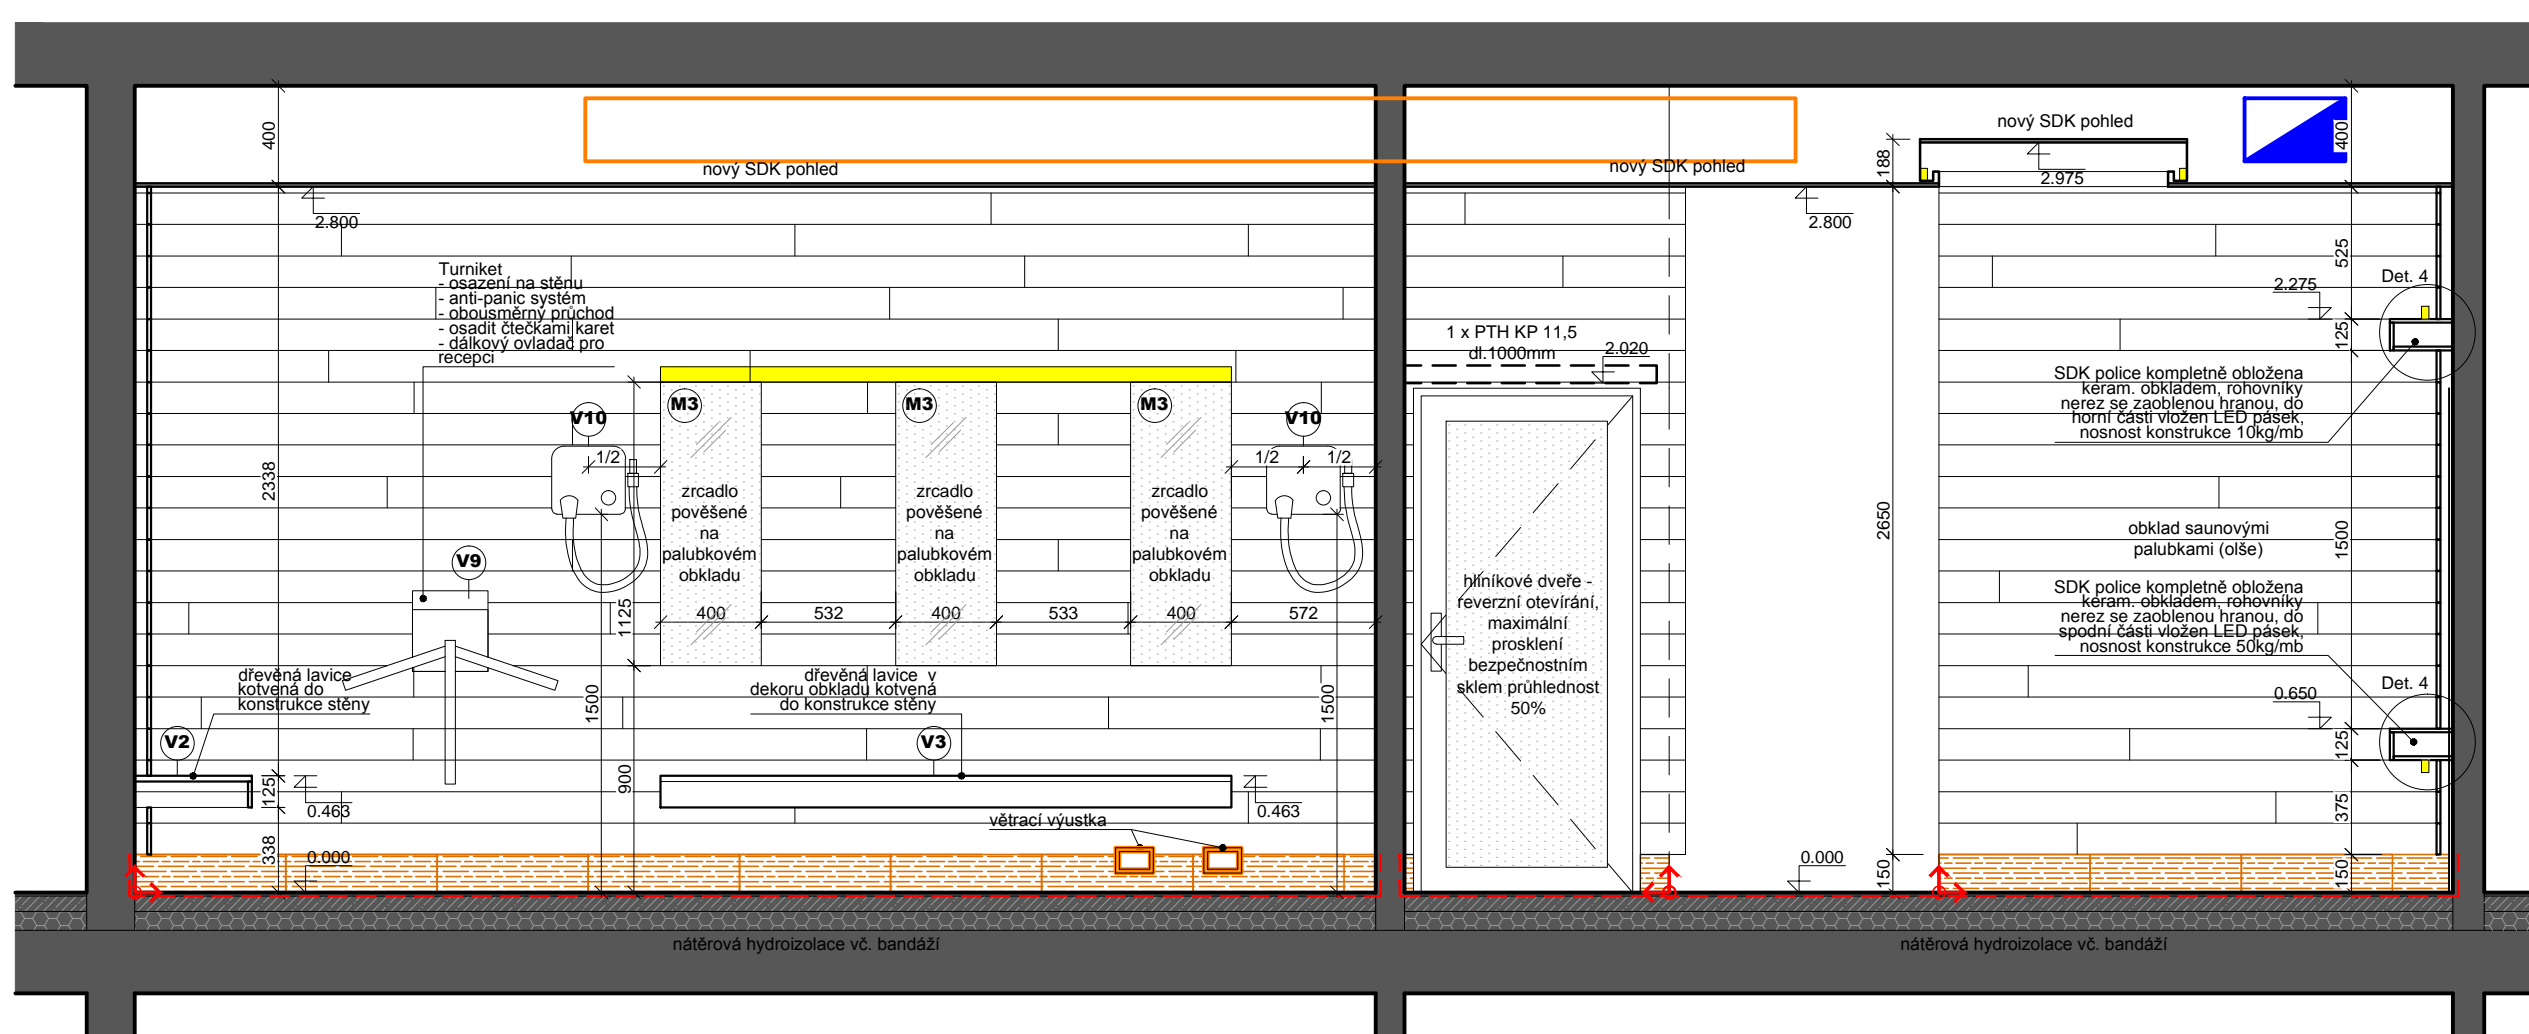


ŘEZ 6-6'

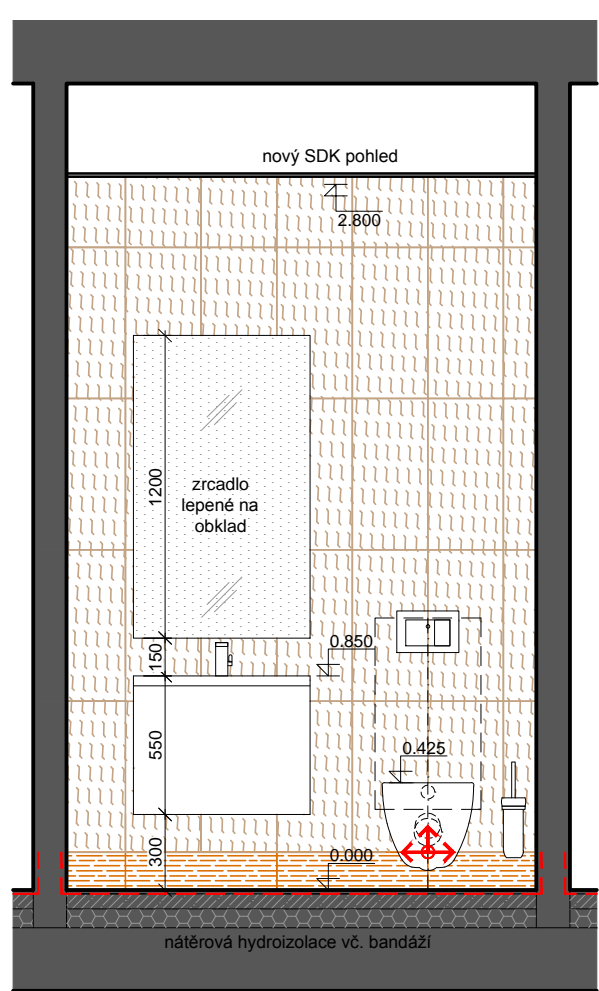


ŘEZ 7-7'

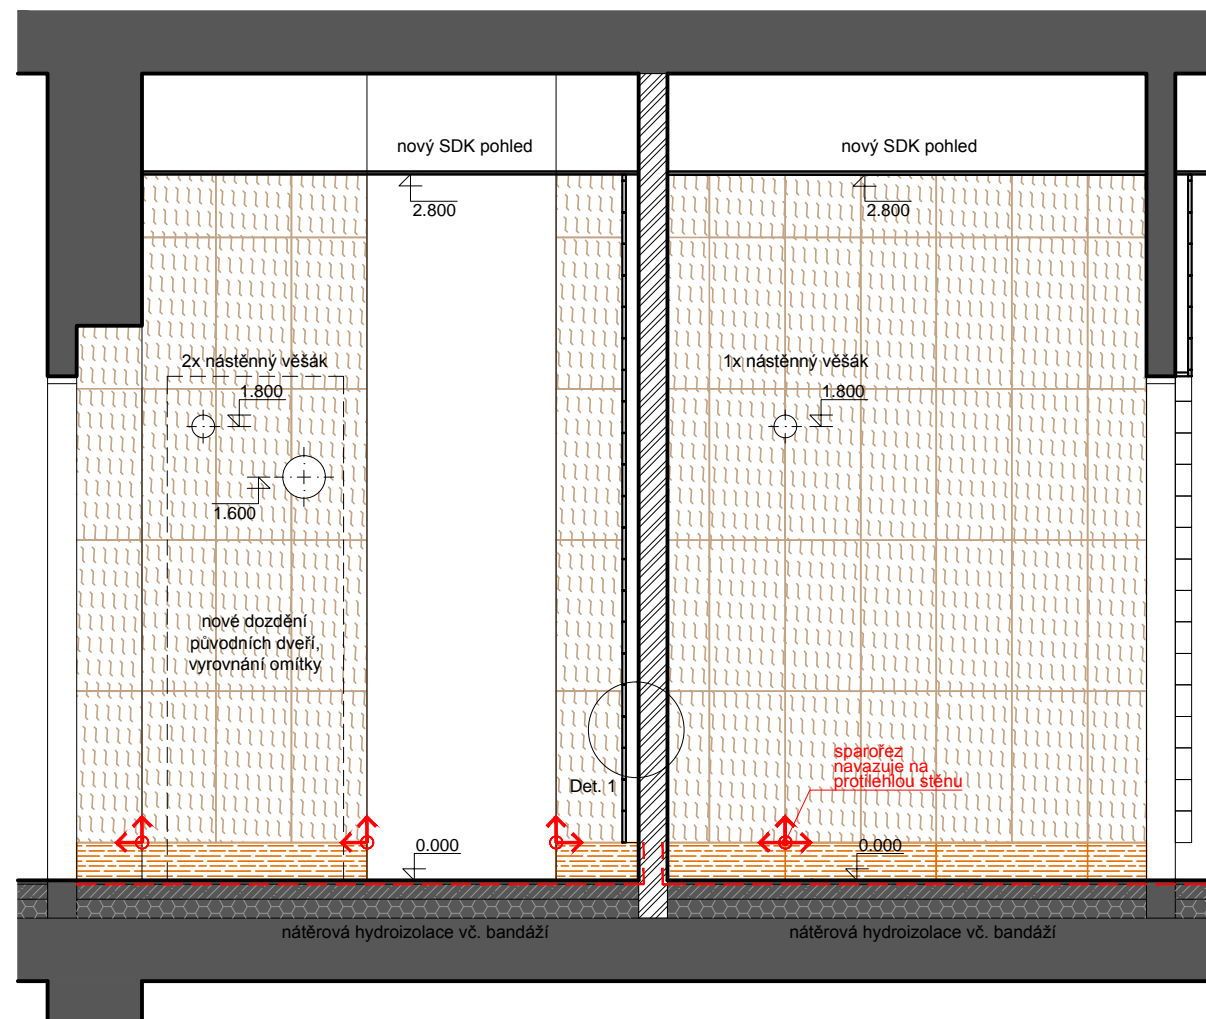


ŘEZ 8-8'

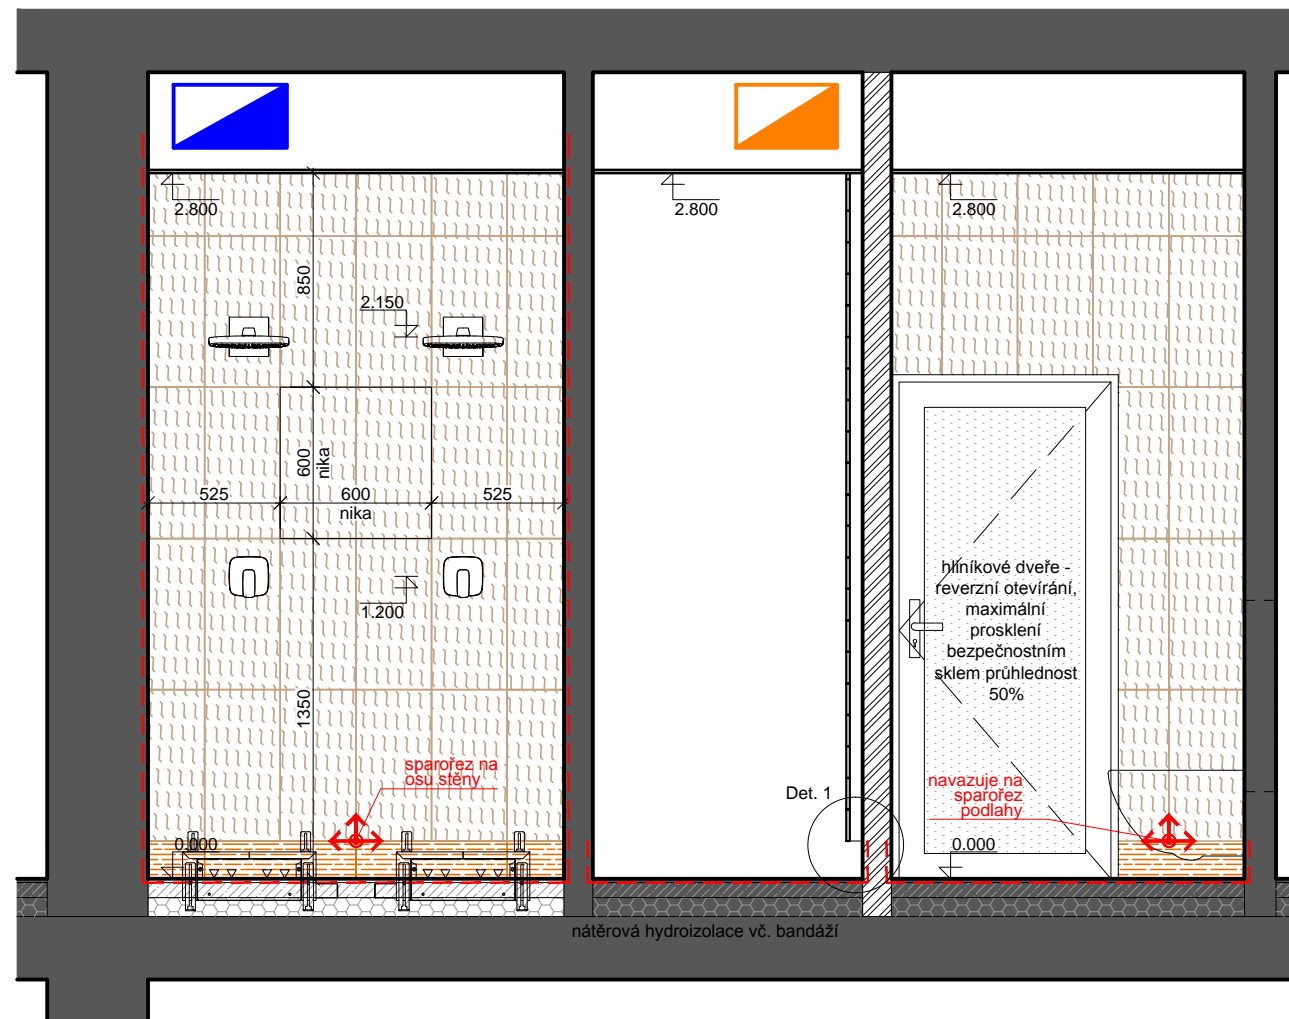

ŘEZ 9-9'

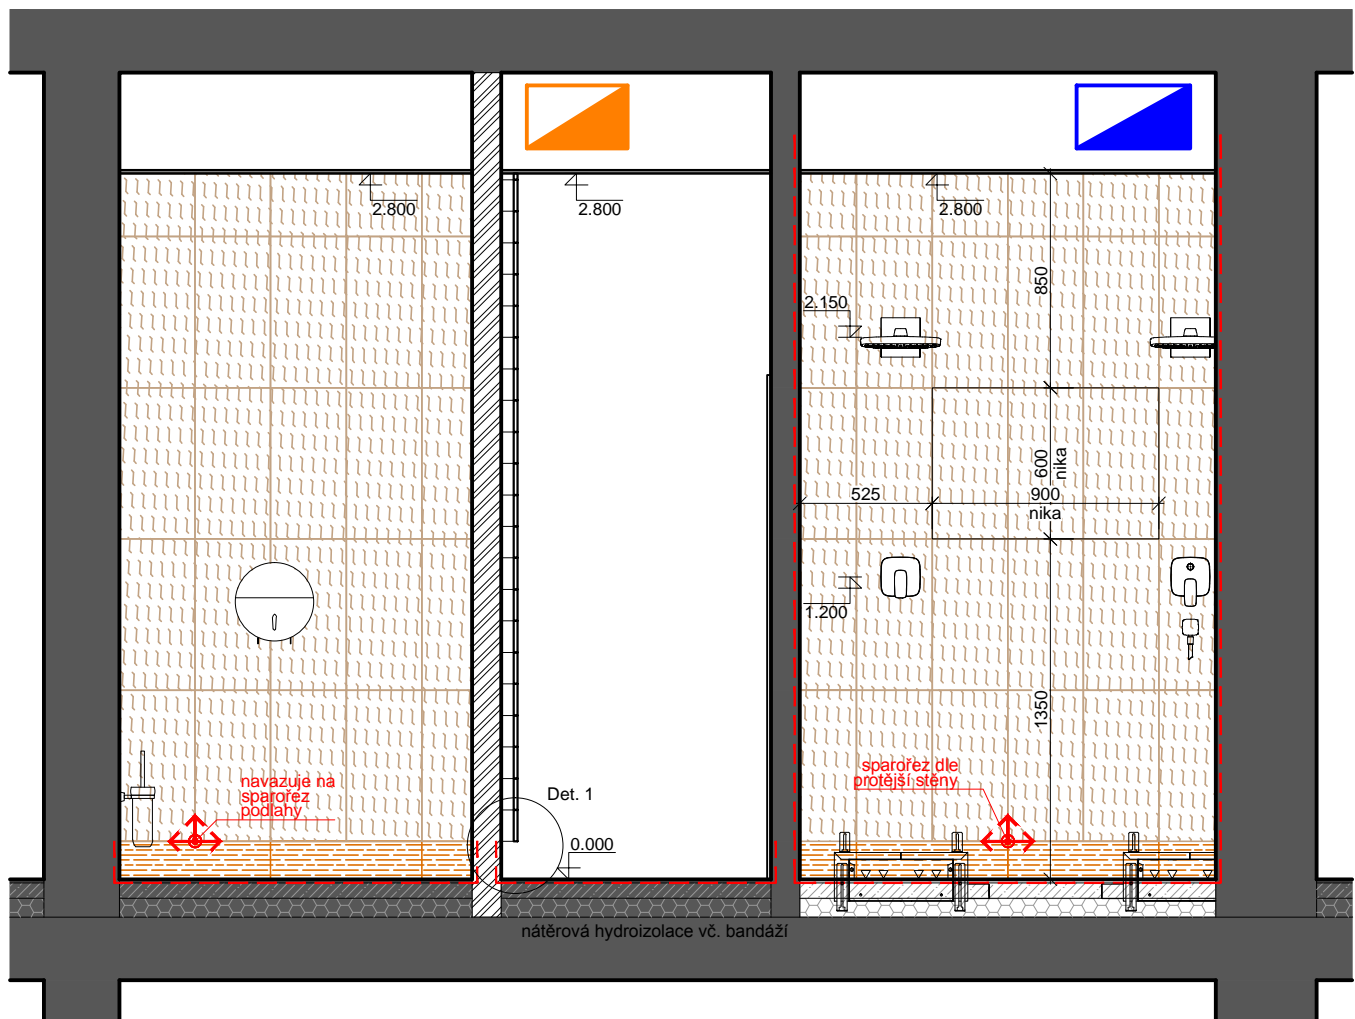

ŘEZ 10-10'

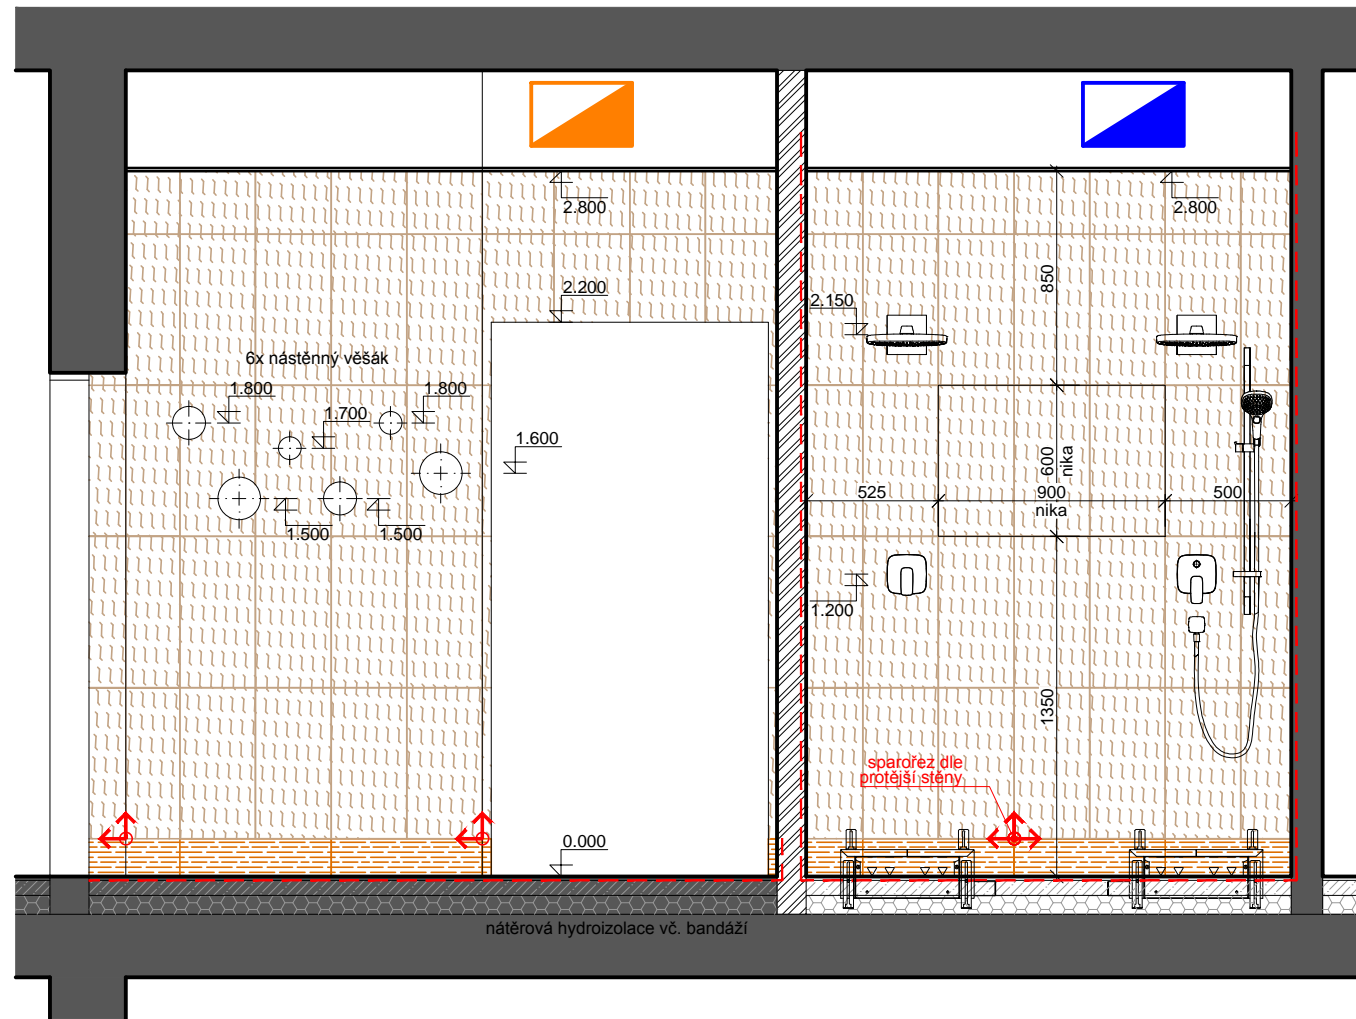

Legenda materiály

- Stávající zděná konstrukce
- Stávající železobetonové monolitické konstrukce
- Nová zděná konstrukce Porotherm 11,5 tl. 115mm
- Nová zděná konstrukce Porotherm 8 tl. 80mm
- Nová zděná konstrukce Ytong Klasik tl. 100mm

Legenda kladení dlažeb, obkladů

- Rako Faro 150x600mm DARSLU17 - mat
- Rako Alba 300x600mm DARSE731 - mat
- Zrcadlo

- Orientace kladení dlažeb/obkladů
- Dřevěný obklad saunovými palubkami dřevina oře

Legenda vodovod

- Připojovací potrubí vodovodu - studená voda
- Připojovací potrubí vodovodu - teplá voda
- Uzavírací ventily
- Vývody - teplá, studená
- Stoupací potrubí vodovodu - studená, teplá

Legenda kanalizace

- Stoupací potrubí splaškové kanalizace

Legenda elektro

- přívod el. energie
- police svítidla, vypínače
- vývod stropní
- vývod stěnový
- zástrčka
- dvoj. zástrčka
- iso. E23

Legenda vzduchotechnika

- Odtahové potrubí
- Přívodní potrubí

generální projektant: jinýrozměr.cz
komplexní projektční služby

+ 0,000 = 446,000

projekt: REVITALIZACE SAUNY
LÁZEŇSKÝ DŮM AURORA
K.Ú. Třeboň 770230, parc.č. 1977/15

stavební úřad: Třeboň
stavebník: Slatinné lázně Třeboň, s.r.o., Lázeňská 1001, 37901 Třeboň

hlavní architekt projektu: Ing.arch. Lukáš Švejda
vypracoval: Ing.arch. Lukáš Švejda
Vladimír Kafka

zodpovědný projektant projektu: Ing. Ivan Hůrský
profese: ARCHITEKTONICKO - STAVEBNÍ
stupeň: DPS

mřítko: 1:30
datum: 07/2018
zakázkové číslo: 007-2018

výkres: Interiérové pohledy řez 1-10 návrh
parc: DPS

č. výkresu: D.1.19