



VZOROVÝ LAPAČ SPLAVENIN PRO ZÁCHYTNÉ PŘÍKOPY EXTRAVILÁNOVÝCH VOD  
1:25


PŮDORYS

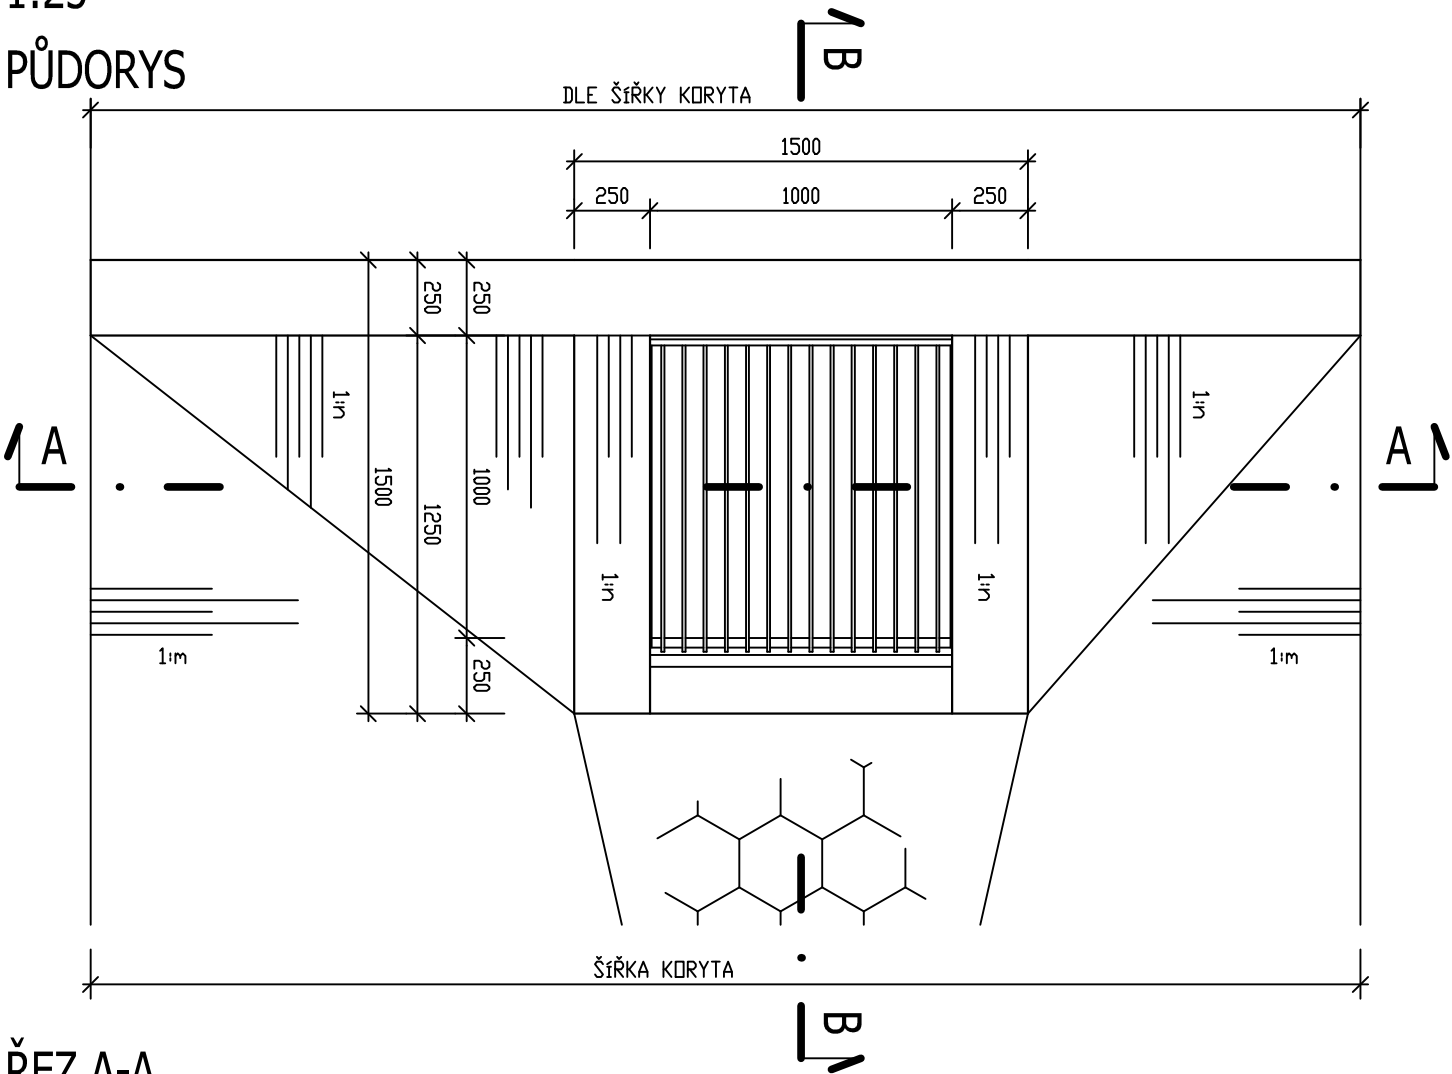


ŘEZ A-A

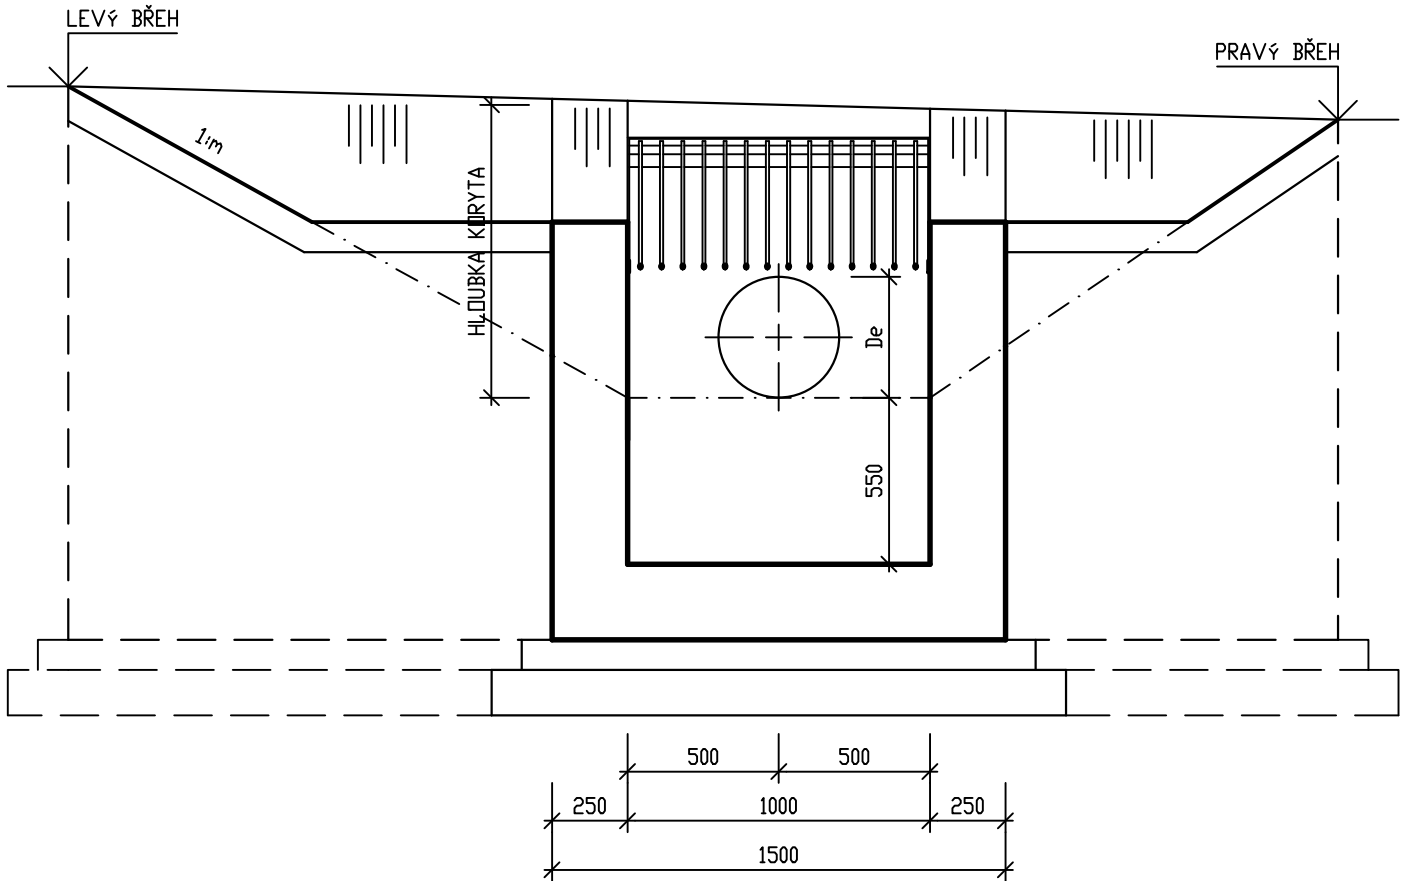

ŘEZ B-B

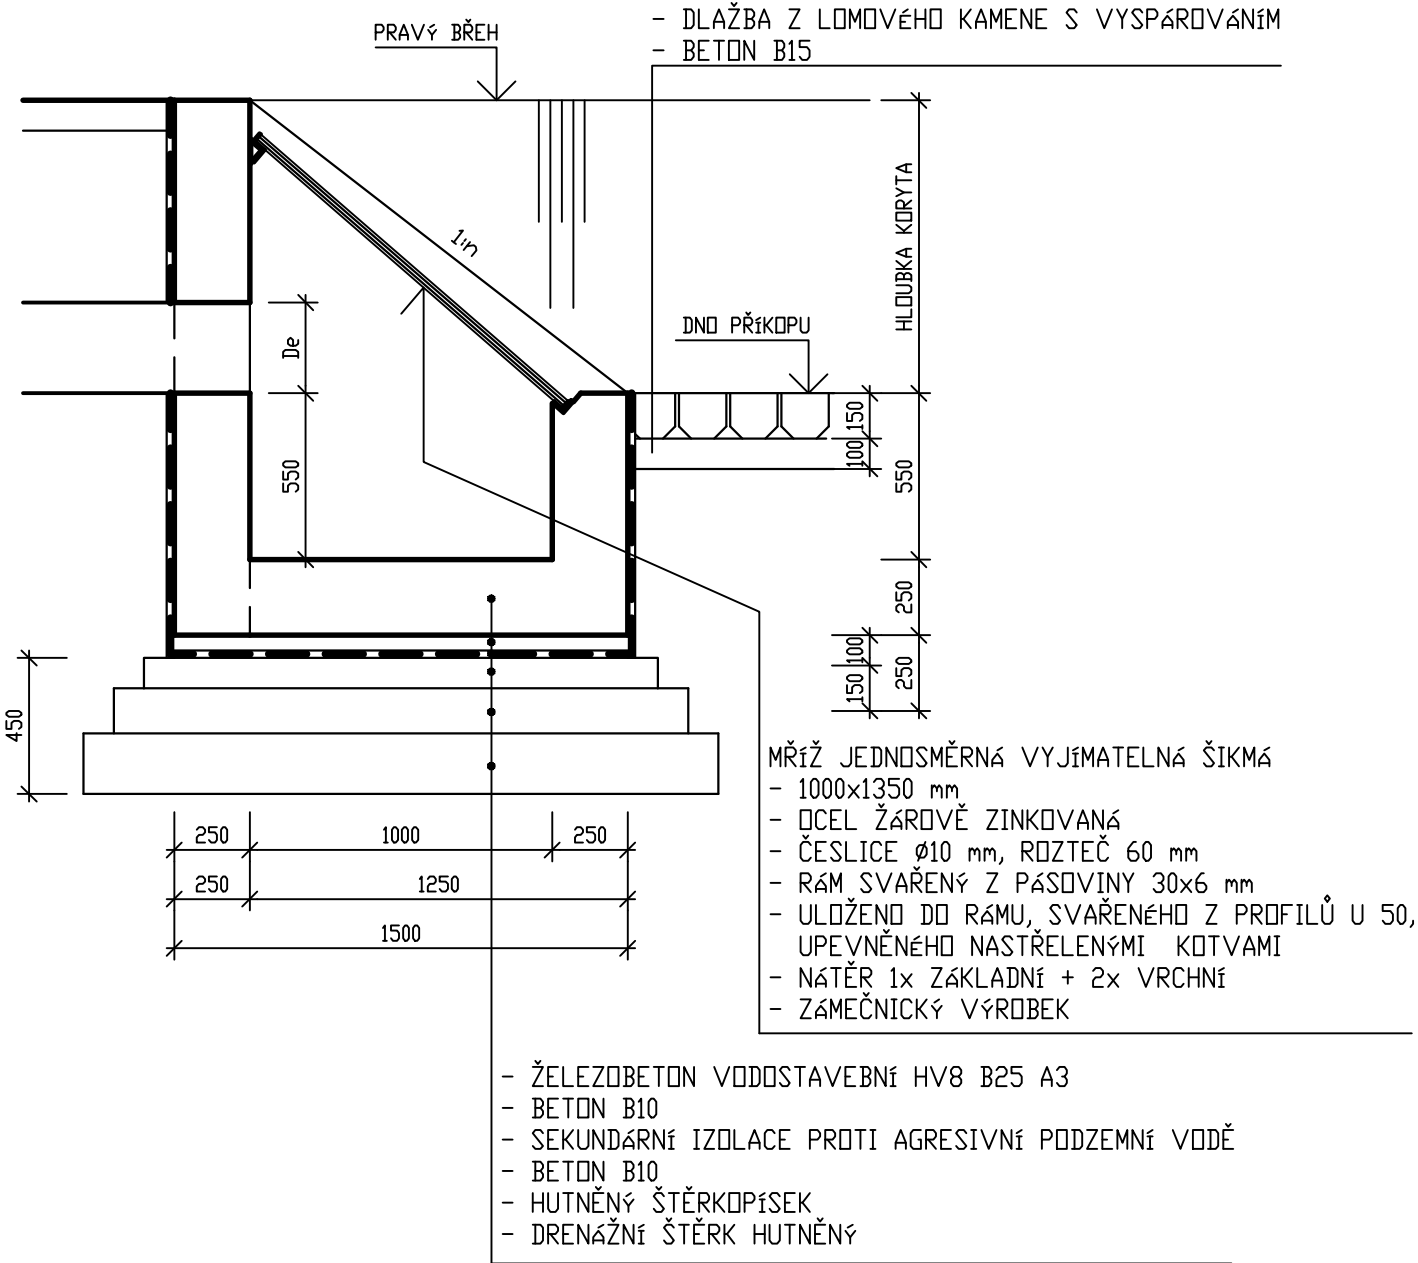

SO 04 ZÁCHYTNÉ PŘÍKOPY DEŠŤOVÝCH VOD

HLAV.INŽENÝR		ZODPOVĚDNÝ PROJEKT.		VYPRACOVAL		KRESLIL		KONTROLOVAL		<div> SENOVÁŽNÉ NÁM. 1 ČESKÉ BUDĚJOVICE 370 01 tel. 385 775 111</div>			
ING.PRŮCHA		ING.PRŮCHA		ING.PRŮCHA		ING.PRŮCHA		ING.KAŇKA					
INVESTOR		MĚSTO TŘEBOŇ									ZAK. Č. 1016-61a		
KRAJ		JIHOČESKÝ			OBEC			BRANNÁ			ARCH. Č. 1016		
AKCE		BRANNÁ - ODKANALIZOVÁNÍ OBCE ČOV A KANALIZACE - ETAPA 1a									FORMÁT 2 xA4		KOPIE
											DATUM 04/2006		
											STUPEŇ DSP		
											MĚŘITKO 1: 25		
OBSAH		VZOROVÝ LAPAČ SPLAVENIN PRO ZÁCHYTNÉ PŘÍKOPY									VÝKR. Č. 20.		ČÁST C.2.