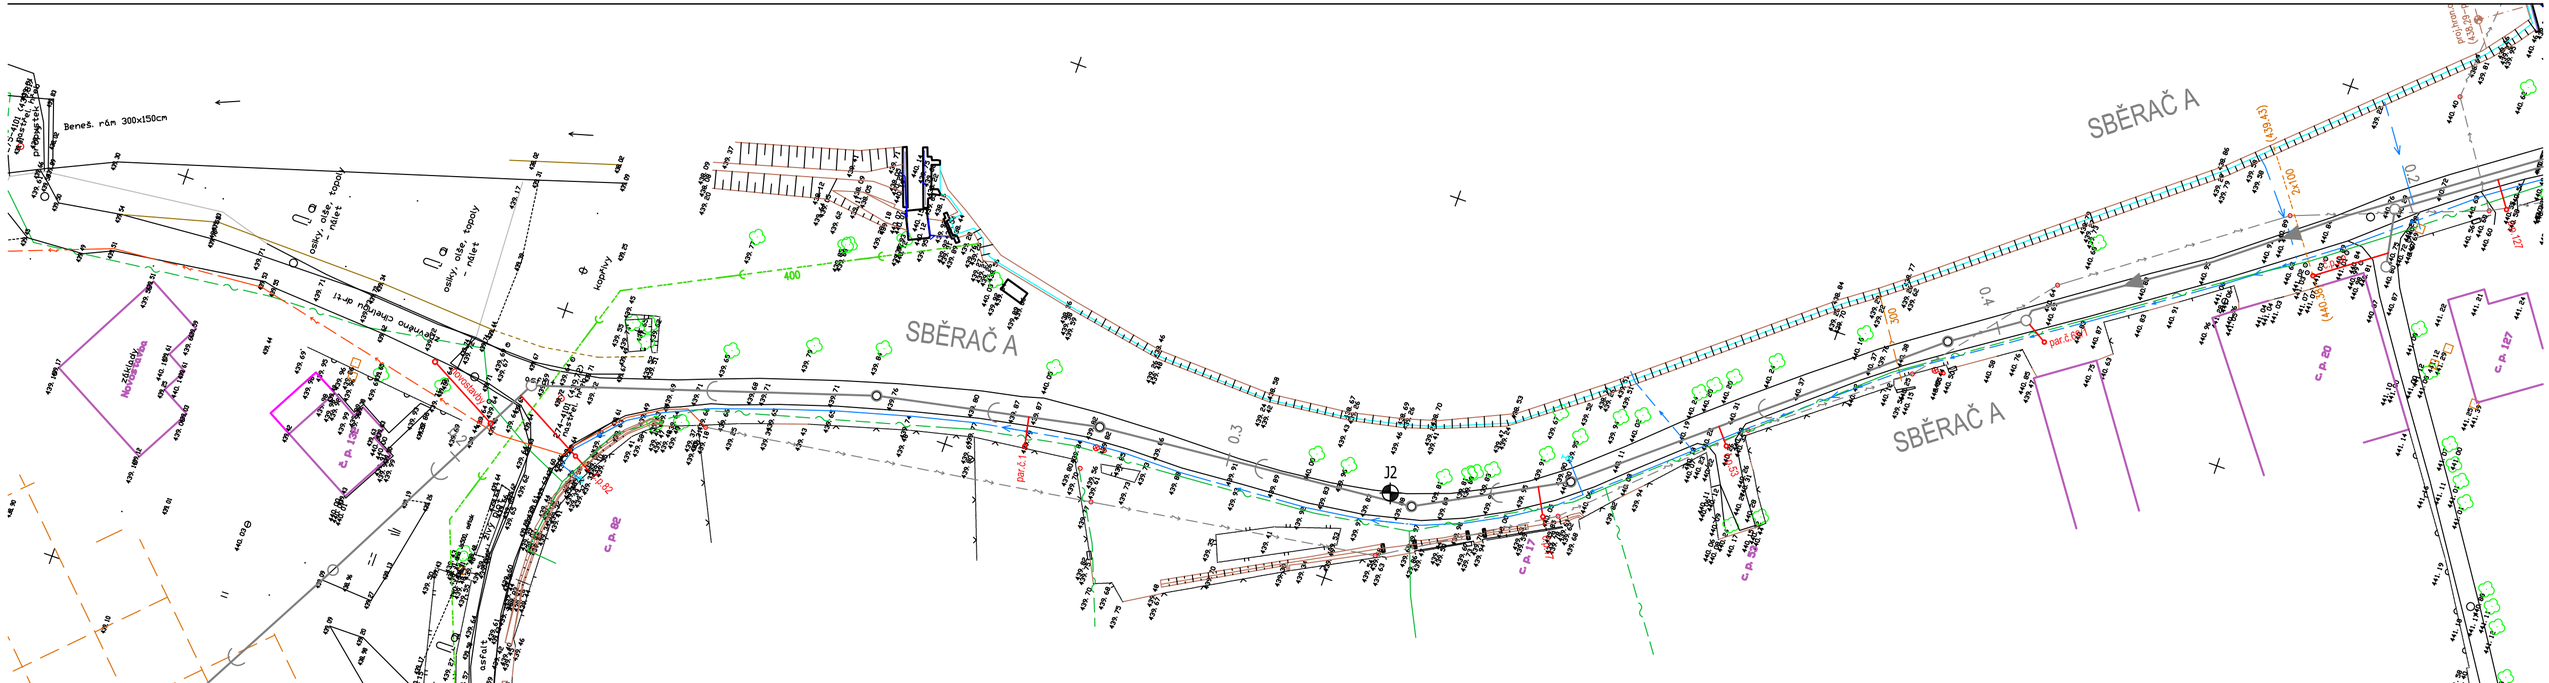
SBĚRAČ A
SBĚRAČ A
SBĚRAČ A
J2
0.1
0.2
0.3
0.4
400
300
C.P. 82
C.P. 127
C.P. 117
C.P. 82
C.P. 127
par.č.1
par.č.1
Beneš. rám 300x150cm
Nová výstavba
Nová výstavba
asfalt
asfalt
asfalt