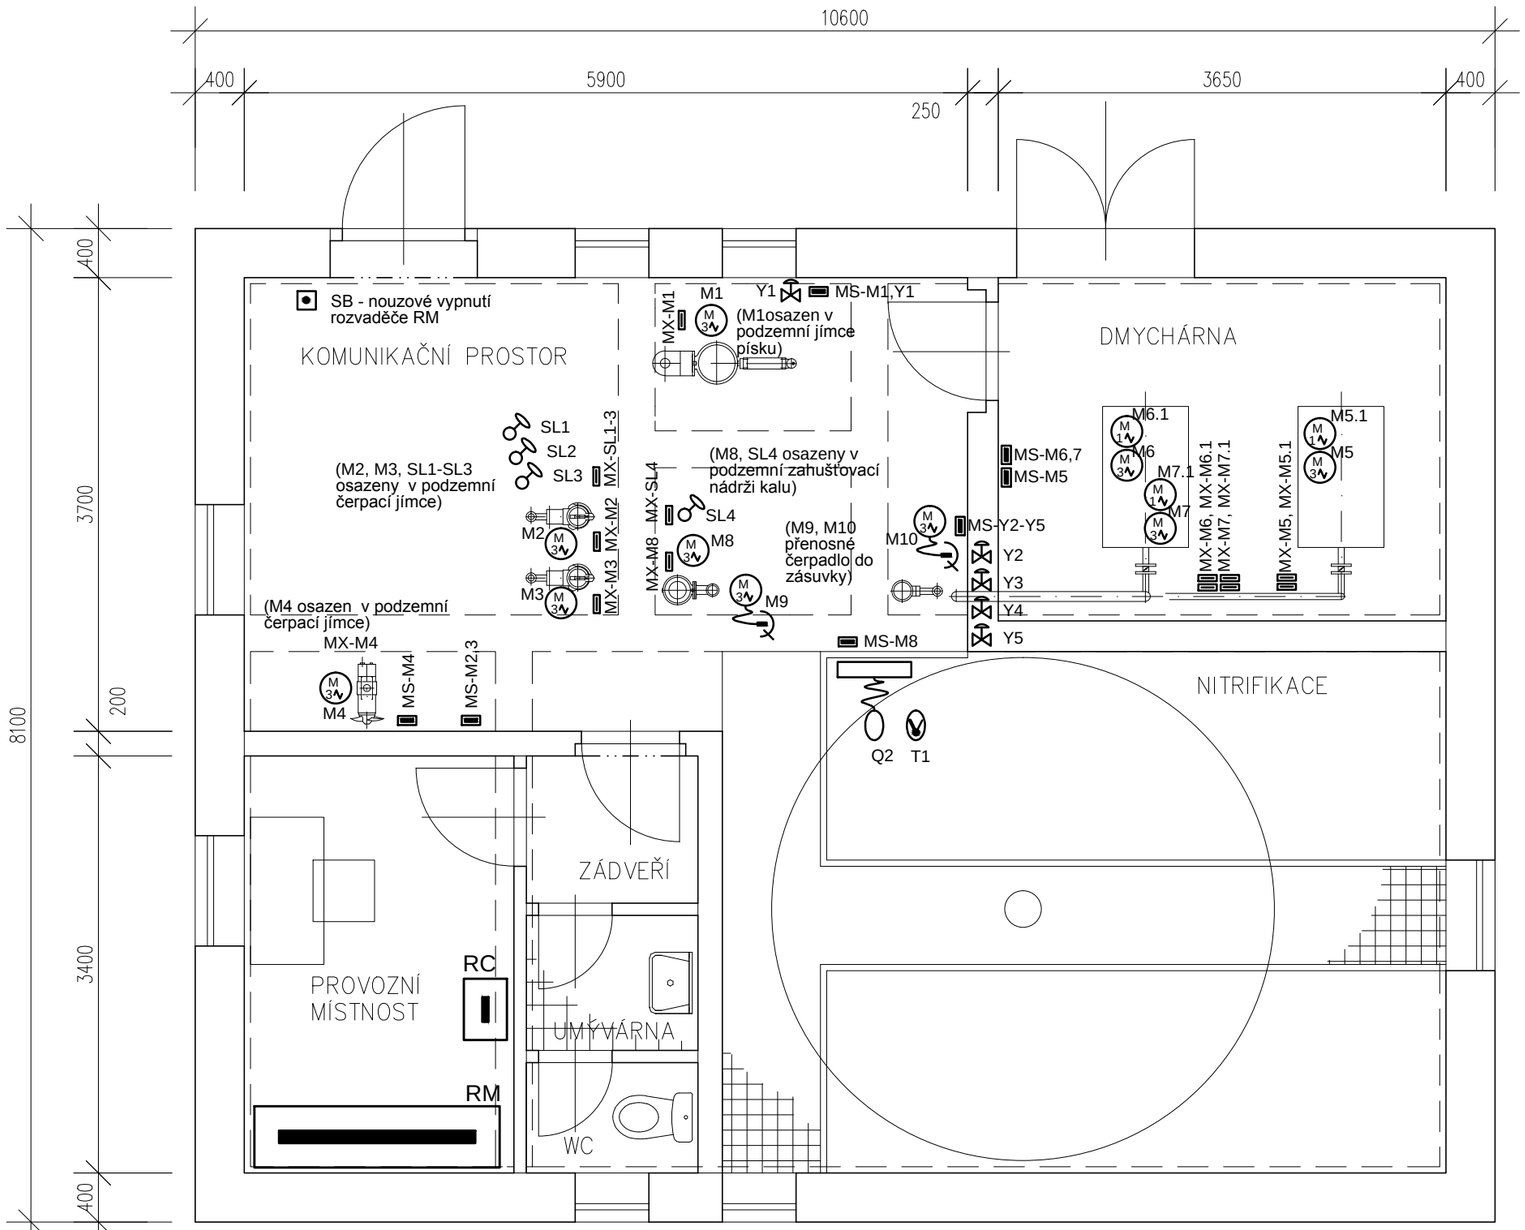

RE - pilířek s kabelovou přípojkovou skříní a s elektroměrovým rozvaděčem v oplocení areálu (u vjezdové brány)

MX-F2

ohebný kabel (součást dodávky sondy)

F2
kompaktní ultrazvuková sonda v Parshallově žlabu (registrace průtoku

Napěťová soustava 3x230/400V, 50Hz TN-S
Ochrana před úrazem elektrickým proudem
- živých částí: izolací, krytem
- neživých částí: samočinným odpojením od zdroje, doplňková ochrana pospojováním a chráničem pro zásuvkové obvody

Vnější vlivy působící na elektrická zařízení v jednotlivých prostorech ČOV viz protokol o určení vnějších vlivů (příloha technické zprávy).

Kabely v prostorech ČOV budou vedeny nad omítkou nebo po konstrukci krovu pomocí distančních kabelových příchytek, instalačních trubek na příchytkách nebo tras sestavených z drátěných kabelových lávek Cablofil. Do tras mohou být přikládány kabely stavební elektroinstalace. V trasách musí být dodrženy odstupy silových a slaboproudých kabelů min. 10cm. Pro koaxiální kabel spojující anténu a radiostanici (MT15) musí být připravena průběžná trasa tvořená instalační trubkou se zatahovacím drátem.

Kabelové prostupy mezi provozní místností, umývárnou, předsíní a zbytkem ČOV musí být utěsněny proti pronikání vzduchu.

PS 02 ČERPACÍ STANICE ODPADNÍCH VOD
DPS 02-02 TECHNOLOGICKÁ ČÁST ELEKTRO

Výškový systém: B.p.V.

±0,0 = 435,39 m n. m.

HLAV.INŽENÝR	ZODPOVĚDNÝ PROJEKT.	VYPRACOVAL	KRESLIL	KONTROLOVAL	EKOEKO s.r.o. SENOVÁŽNÉ NÁM. 1 ČESKÉ BUDĚJOVICE 370 01 tel. 385 775 111
ING.PRŮCHA	ING.LÍVANEC	ING.LÍVANEC	ING.LÍVANEC	ING.TOMEK	

INVESTOR	MĚSTO TŘEBOŇ	ZAK. Č.	1016–61a
KRAJ	JIHOČESKÝ	OBEC BRANNÁ	ARCH. Č. 1016

AKCE

BRANNÁ - ODKANALIZOVÁNÍ OBCE
ČOV A KANALIZACE - ETAPA 1a

FORMÁT	2 xA4	KOPIE	
DATUM	04/2006		
STUPEŇ	DSP		
MĚŘÍTKO	1: 50		

OBSAH

ČOV - DISPOZICE TECHNOLOGICKÉ ČÁSTI ELEKTRO

VÝKR. Č. 5.

ČÁST D.