


KAPACITNÍ PRŮTOK [l/s] – RYCHLOST [m/s]

0.000	0.000	0.000	0.000	0.000
\$S1/121.0°	\$3/179.0°	\$4/177.0°	\$5/230.0°	\$6/180.0°

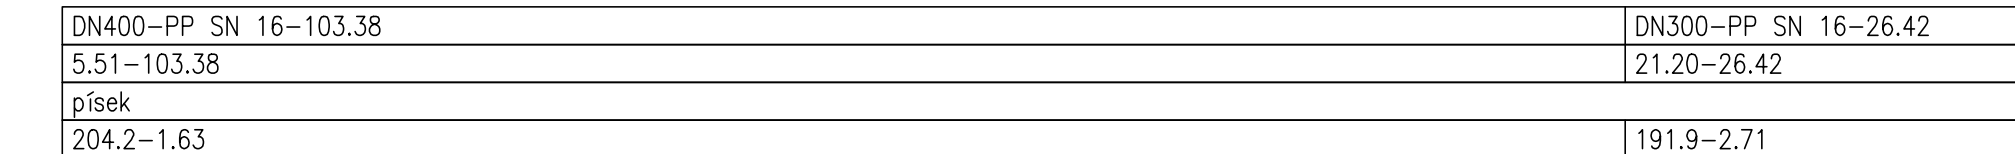

HIP :		VP :		<b>WAY</b> project s. r. o. Jindřichův Hradec, Jarošovská 1126/II tel.: 384 321 494, 384 327 505 email: wayproject@wayproject.cz	
Projektant : Josef Šedivý		Kontroloval : Richard Šindelář		Zodp. projektant : Ing. Zdeněk Hejtmán	
Stavebník : Město Třeboň Obec : Třeboň				Č. zakázky : 1018 Datum : 07/2019 Formát : 3 A4 Měřítko : 1 : 500/50 Stupeň : PDPS	
Stavba : <b>Stavební úpravy MK v ulici Potoční, Břilice - II.etapa</b>				Paré č.:	
Příloha : <b>Podélný profil Sběrač B</b>				Číslo arch. : 49/15 Číslo přílohy : <b>C 3.3.2</b>	