




## VOLNÝ TERÉN

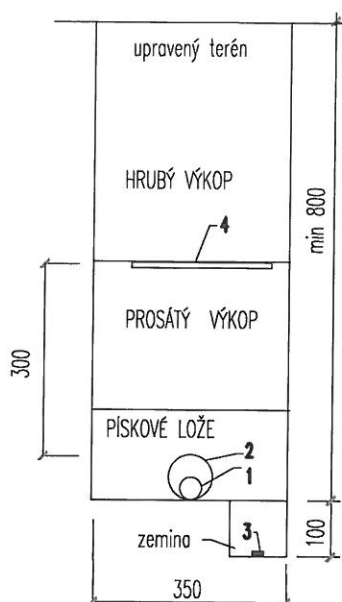

## PŘECHOD KOMUNIKACE PŘEKOPEM

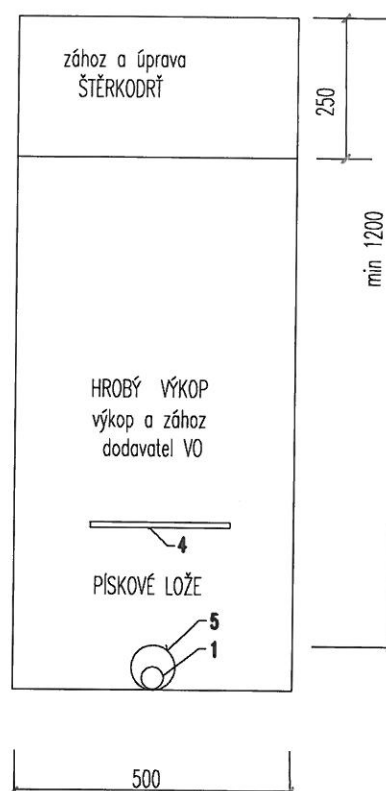

## CHODNÍK

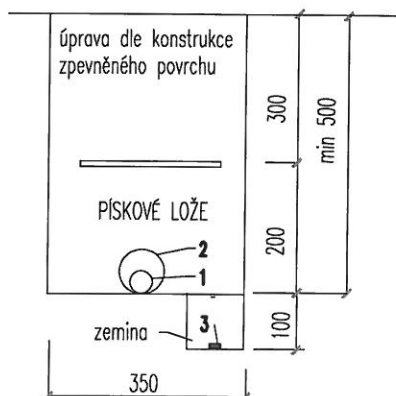

- 1 - kabel VO
- 2 - chránička KOPOFLEX 50/41
- 3 - zemnicí vodič FeZn 10 mm
- 4 - výstražná fólie z PVC
- 5 - chránička PE

## POZNÁMKY K VÝKOPŮM

- chránička PE musí přesahovat hranu vozovky a vjezdů min. o 0,5m
- chránička KPF musí přesahovat cizí inženýrské sítě min. 1m na obě strany
- výstražná fólie musí přesahovat kabel na obou stranách min. o 4cm
- zához kabel. výkopů předepsaným způsobem hutnit
- vzdálenost kabelů NN a VO mezi sebou min. 5cm

ING HRODĚJ Josef Jarošovská 753/II 377 01 Jindřichův Hradec		Autorizoval : ING KULHAVÝ Miloslav	Vypracoval: ING HRODĚJ Josef
Akce: <b>ROZŠÍŘENÍ VEŘEJNÉHO OSVĚTLENÍ KOMUNIKACE TŘEBOŇ – Branná část 1–4</b>		Investor: Město Třeboň	
Obsah: <b>VZOROVÉ ŘEZY</b>		Obec: Třeboň	
Měřítko: 1:500		Stupeň PD: PDSP, PDPS	
Datum: V.2018		Č. výkresu: <b>E-5</b>	
Arch. č.: 15018		Č. paré:	
Dwg.: A4			