


ŠÍŘKA DNA VÝKOPU PRO Kladení POTRUBÍ, KDE ZPŮSOB MONTÁŽE NEVYŽADUJE PŘÍTOMNOST PRACOVNÍKŮ VE VÝKOPU [m]				
VNĚJŠÍ PRŮMĚR TRUBEK	ŠÍŘKA DNA VÝKOPU b	NEJMENŠÍ ROZMĚRY MONTÁŽNÍ JÁMY		
		ŠÍŘKA b	DĚLKA	HLOUBKA DNA POD POTRUBÍM
DO 0,2	d+0,4; min. 0,5	d+1,2	1,4	0,8
NAD 0,2	d+0,4	d+1,6	1,4	0,8

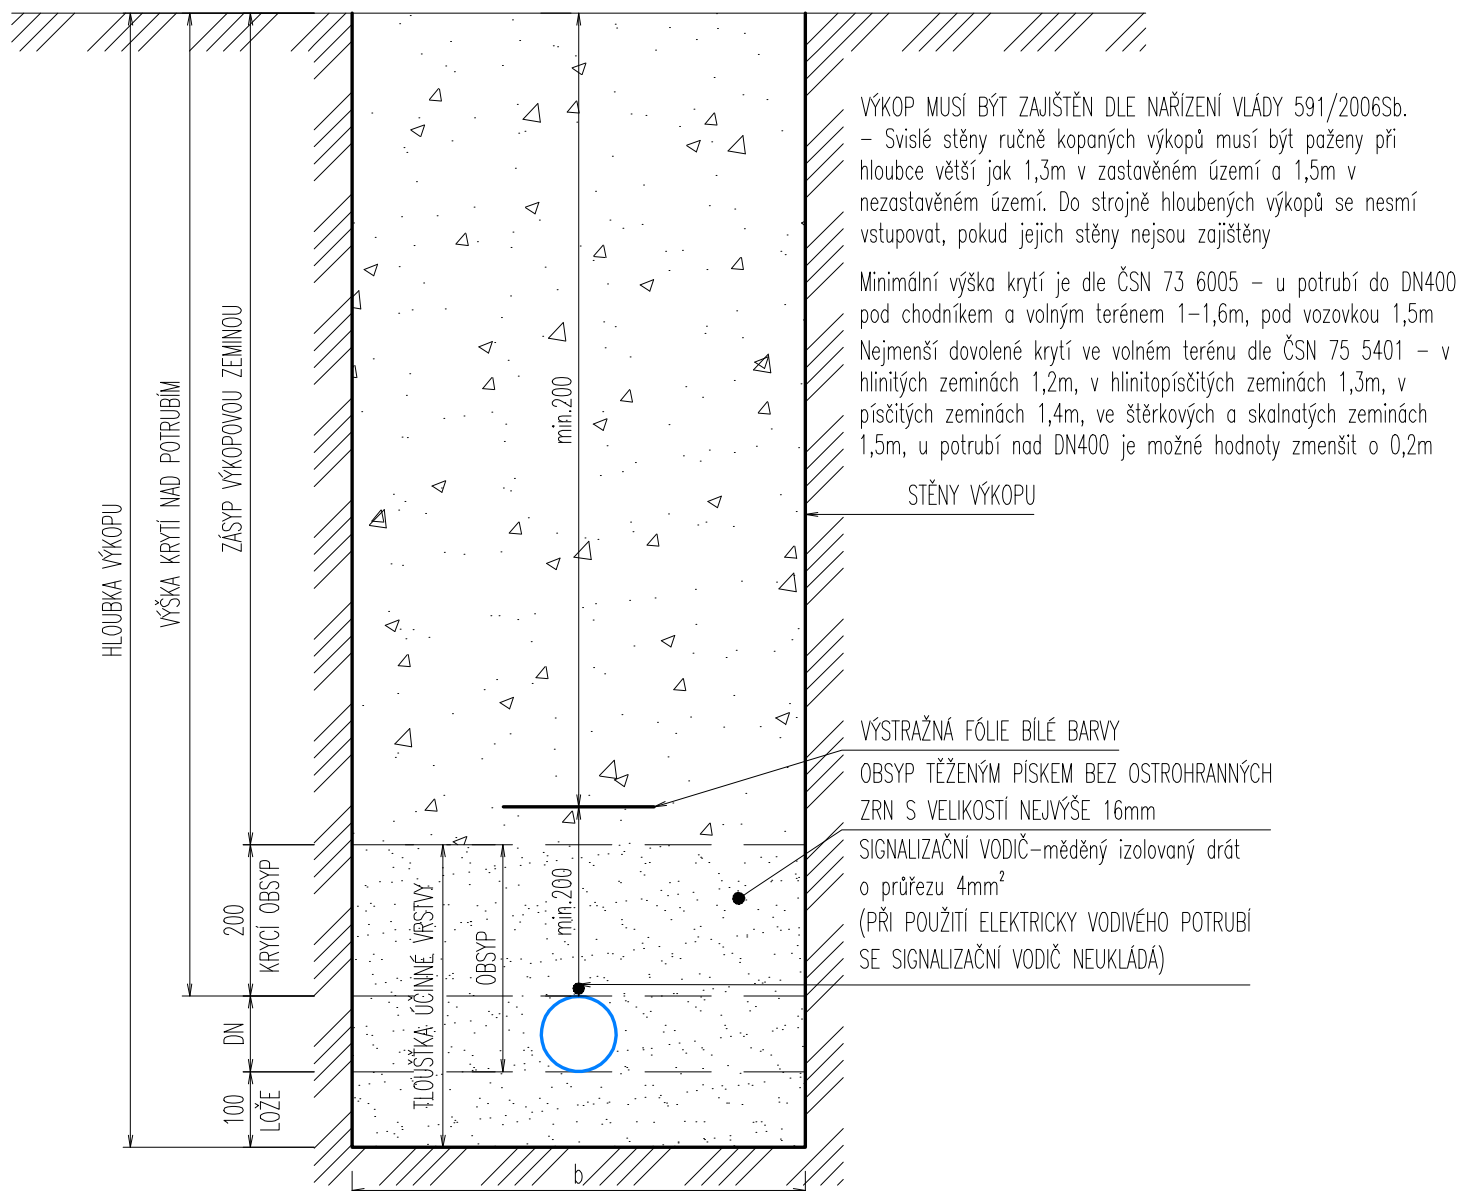

Jan Plucar

tel.: 728 405 333, E-mail: plucar.vvp@seznam.cz

Karlova 30/IV., 377 01 Jindřichův Hradec, IČO: 06346707

Vypracoval: Jan PLUCAR

Kontrola: Jan PLUCAR

Investor: Město Třeboň, Palackého nám. 46, Třeboň II, 37901 Třeboň

Místo: parc.č. 2474/1; 2474/2 a 2473/1, k.ú. Třeboň

Akce:

Stupeň PD: DSP

**STAVEBNÍ ÚPRAVY PROSTRANSTVÍ
PŘED NÁKUPNÍM CENTREM HLINÍK, TŘEBOŇ**

D.1.4.1 – ZTI – KANALIZAČNÍ A VODOVODNÍ PŘÍPOJKA

Obsah:

Formát: 1x44

Měřítko: 1:10

VZOROVÉ ULOŽENÍ VODOVODU

Razítko:

Podpis:

Arch. č.: 60/19 Datum: 8/2019

číslo
výkresu:

7

p
a
r
é: