


SS100

STÁVAJÍCÍ KABELOVÁ SKŘÍŇ

VE SKŘÍŇI VYMĚNIT 1 POJ.SADU VEL.01 ZA SADU 2xVEL 00
DODÁ A VYMĚNÍ E.ON

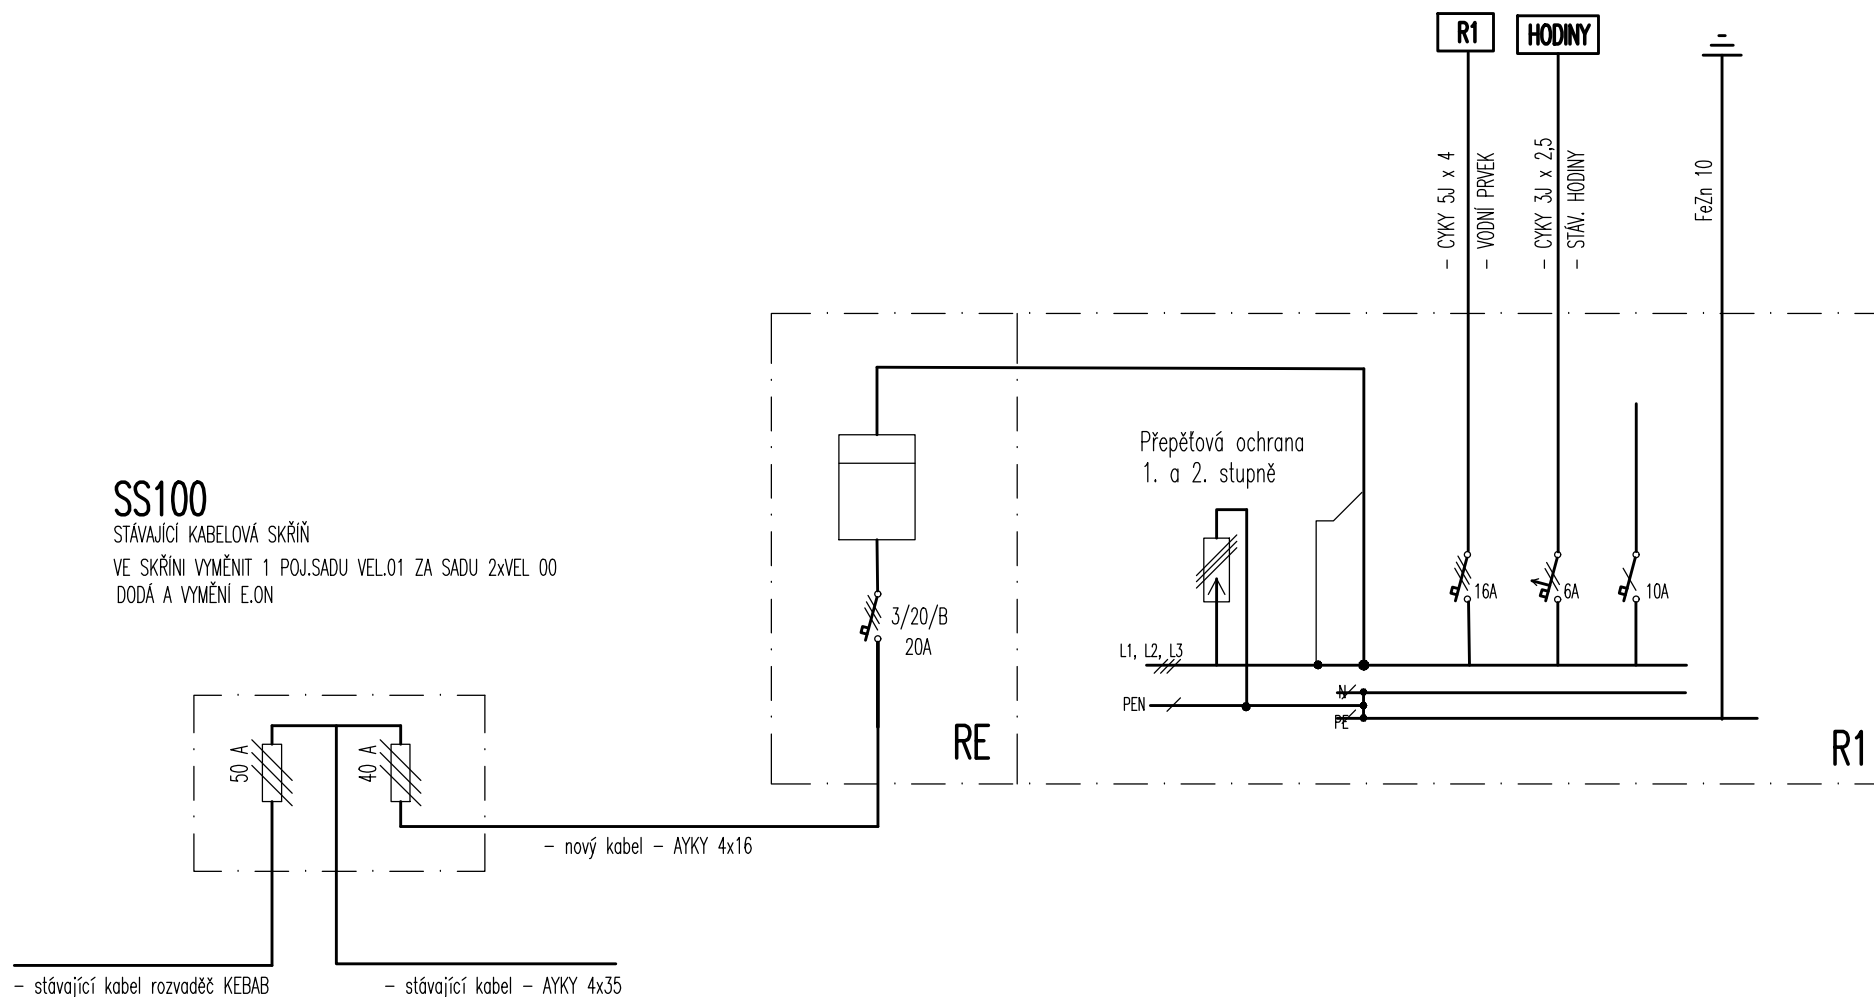

NAPĚTÍ : 400/230V, 50Hz

OCHRANA : automatickým odpojením od zdroje TN-C

PROSTŘEDÍ : venkovní

RE – rozvaděč elektroměrový
– krytí IP44/20
– obezděný ve venkovní zdi

R1 – rozvaděč atypický, s plechovými dveřmi
– rozměry dle výrobce
– krytí IP44/20
– obezděný ve venkovní zdi

 <p>J.Hradec s.r.o. Jarošovská 753/II Jindřichův Hradec tel.: 384 371 021 www.jpsjh.cz e-mail: spulak@jpsjh.cz</p>	Vedoucí projektu: ING. ŠPULÁK MILAN Autorizovaný inženýr pro pozemní stavby Registr. v ČKAIT č. 0100074		Vypracoval: Ing. Josef Hrodej	Autorizoval: Ing. Milan Špulák
	Akce: STAVEBNÍ ÚPRAVY PROSTRANSTVÍ PŘED NÁKUPNÍM CENTREM HLINÍK, TŘEBOŇ		Investor: Město Třeboň	
	Obsah: ROZVADĚČE RE, R1		Obec: Třeboň	
			Stupeň PD: DPS	
	Datum: VIII. 2019 Arch. č.: 19015 Měřítko: Formát : A4		č.výkresu: D.1.4.2	č.paré:
		E-3		