


LEGENDA TECHNOLOGIE

1. Vodoměr G 1" kašny, mosaz
2. Předfiltr G 1" s ručním proplachem
3. Změkčovací stanice G 1", 230 V, 20 W
4. Ventil se servopohonem G 1", 230 V, 10 W
5. Senzor hlídání hladiny
6. Čerpadlo výtisků, 400 V, 1,5 kW, litina
7. Lapač hrubých nečistot 8 litrů, plast
8. Čerpadlo filtrace, 230 V, 0,25 kW, plast
9. Písková filtrační jednotka Ø 400mm, plast
10. UV lampa nízkotlaká, 230 V, 110 W, plast
11. Chlorátor, plast
12. Kalové čerpadlo, 230 V, 0,37 kW, nerez
13. Vysokotlaký agregát mližení, 400 V, 1,5 kW
14. Plastová akumulární nádrž
18. Nerezové zachytné síto
21. Potrubní oddělovač BA, G 1"
22. Elektrozvaděč

POZNÁMKA:

- prostupy k plastové šachtě jsou vodotěsně přivařeny
- kalník šachty je překryt kompozitním pororostem
- žebřík do šachty bude nerezový
- akumul. nádrž je zakrytá odnímatelnými poklopy
- šachta je nuceně větrána
- šachta bude po usazení obetonována /viz stavební dokumentace/

PŮDORYS

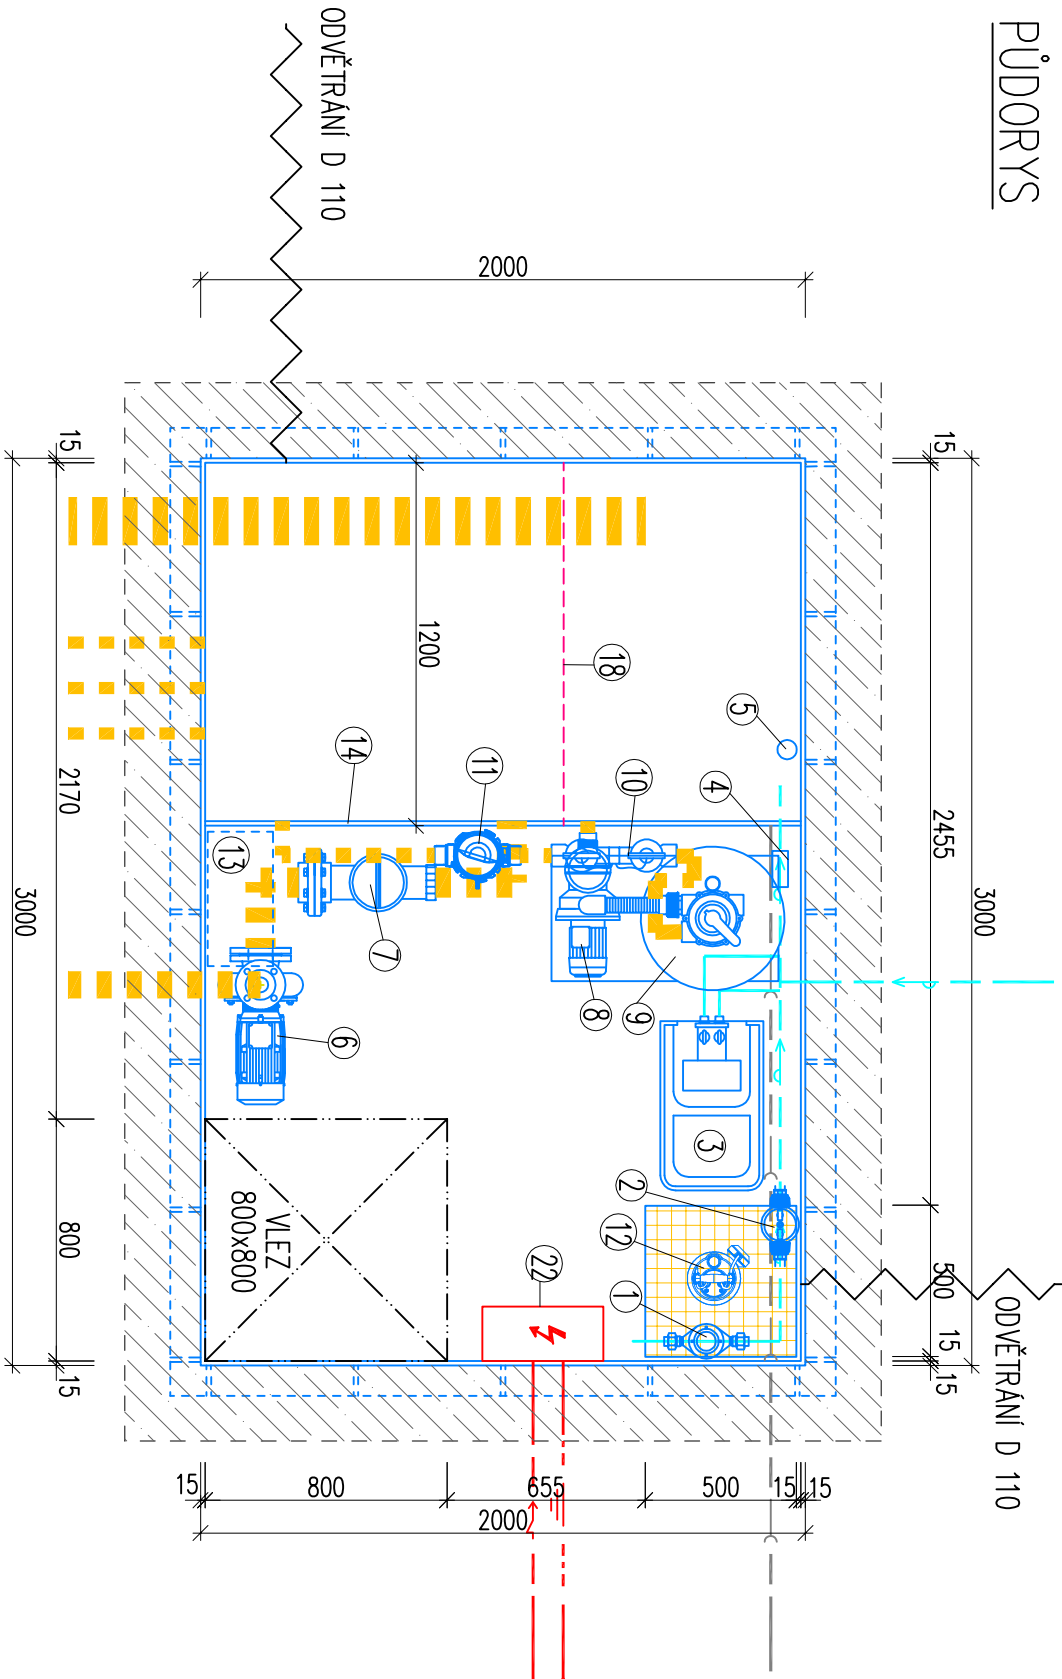

LEGENDA PŘÍPOJEK /dodávka stavby/

- kanalizační splašková Ø 110 mm
- vodovodní přípojka Ø 32 mm
- elektro přípojka
- zemnicí drát

Zodp. projekt.	Vypracoval	Ved. projektu
---	Miroslav Pilka, DiS.	Milan Malý
Kraj :	Jihočeský	Obec : Třeboň
Investor :	Město Třeboň	
Akce :	STAVEBNÍ ÚPRAVY PROSTRANSTVÍ PŘED NÁKUPNÍM CENTREM HLINÍK, TŘEBONĚ	
Oddíl :	D.1.4.3 TECHNOLOGIE VODNÍHO PRVKU	
Obsah :	TECHNOLOGICKÁ ŠACHTA	
Formát	2 x A4	
Datum	08/2019	
Stupeň	TECHN. ŘEŠENÍ	
Zak. č.	---	
Měřítko	Paré č.	
Č. výkresu	02	
KTS – AME s.r.o. ul. Karla Čapka 60 500 02 Hradec Králové tel.: 495214743 fax: 495213000		