


DETAIL B

OPLECHOVÁNÍ STÁVAJÍCÍHO ŽLABU OBLOUKOVÉHO ZASTŘEŠNÍ

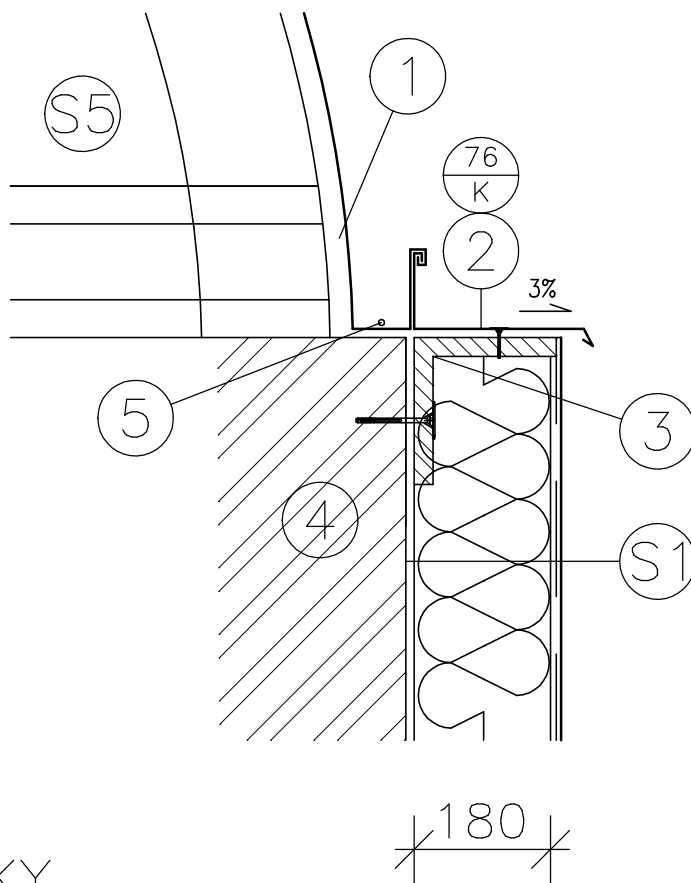

POZNÁMKY

- 1 - STÁVAJÍCÍ MĚDĚNÉ OPLECHOVÁNÍ
- 2 - NOVÉ OPLECHOVÁNÍ
- 3 - POMOCNÝ UKONČUJÍCÍ PRVEK Z CEMENTOVLÁKNITÉ DESKY TL.20MM - 250/180MM - KOTVENO CHEMICKÝMI KOTVAMI M8
- 4 - STÁVAJÍCÍ ZDIVO
- 5 - DOPLNĚNÝ ODPOROVÝ DRÁT PROTI ZÁMRZU

- S1**
- Lepicí a stěrková hmota na bázi cementu pro lepení a stěrkování fasádních izolačních desek, faktor difuzního odporu $\mu \leq 18$
 - Izolant minerální fasádní desky s podélnými vlákny, $\lambda \leq 0,039$ W/mK, pevnost v tahu kolmo k rovině desky TR 15, splňující parametry uvedené v příslušném STO, tloušťky 180 mm
 - Polyetylenové zapouštěcí talířové hmoždinky s ocelovým šroubovacím trnem
 - Sklotextilní síťovina pro vyztužovací (armovací) vrstvu, lubrikovaná pro zvýšení alkalické odolnosti
 - Základní nátěr pro vyrovnání nasákavosti podkladu a zajištění přilnavosti následně nanášených povrchových úprav
 - Minerální, ryze silikátová omítka s anorganickými pigmenty a s mikroválky, vyznačující se vysokou přirozenou odolností proti výskytu mikroorganismů a trvale vysokou samočisticí schopností (nanokrystalické přísady a fotokatalytický efekt), bez obsahu biocidů, velmi dobře prodyšnou ($\mu=20-30$, popř. kategorie V1 dle ČSN EN 15824), vysychající bez vzniku nepříznivých napětí a umožňující případnou renovaci fasádním nátěrem stejného složení při zachování stejných fyzikálně-chemických a uživatelských vlastností

Fasáda bude zateplena v jednotném certifikovaném zateplovacím systému včetně všech doplňkových a pomocných prvků. Veškeré rozměry nutno ověřit na stavbě přeměřením

 J.Hradec s.r.o. Jarošovská 753/II Jindřichův Hradec PSČ: 377 01 tel.:384 371 011 tel.:384 724 850 e-mail: jpsjh@jpsjh.cz	Vedoucí projektu: ING ŠPULÁK MILAN Autorizovaný inženýr pro pozemní stavby Registr. v ČKAIT č. 0100074			Kreslil: Jiří Novotný	Kontrola: Ing. Milan Špulák
	Akce: ZATEPLENÍ DPS II CHELČICKÉHO ČP. 2, TŘEBOŇ			Investor: Město Třeboň	
				Obec: Třeboň	
	Obsah: DETAIL B			Stupeň PD: pro provedení stavby	
č.výkresu: D.1.34b				č.paré:	
Datum: XI.2015 Arch. č.: 15079 Měřítko: 1:10 Formát : 1xA4					