


# DETAIL ULOŽENÍ POTRUBÍ

## 1:20

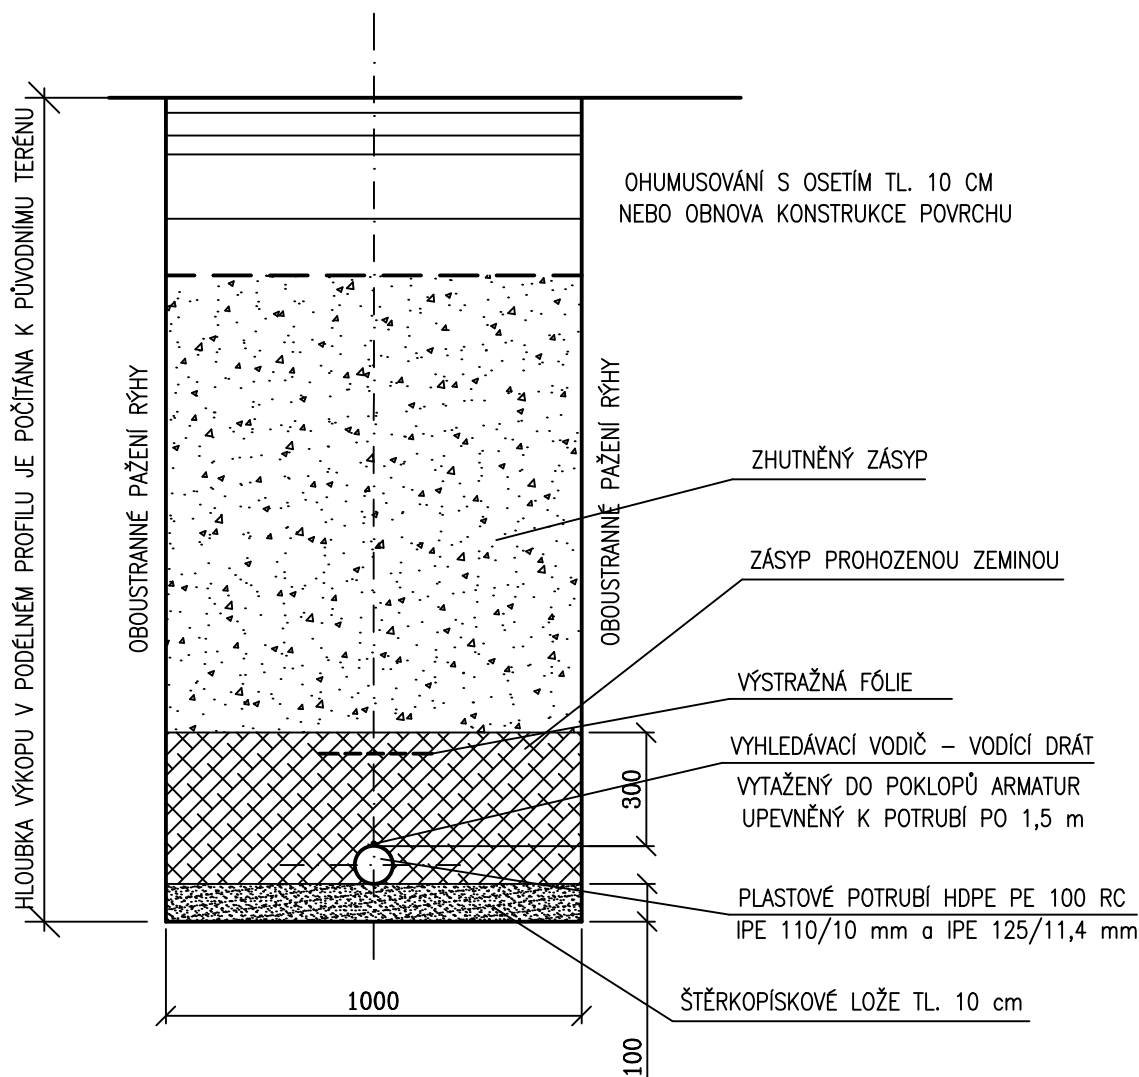

AUTORIZOVANÝ INŽENÝR : ING. JANA MÁCHOVÁ		VYPRACOVAL, KRESLIL : ING. JANA MÁCHOVÁ		ING. JANA MÁCHOVÁ VODOHOSPODÁŘSKÁ PROJEKCE	
MÍSTO STAVBY: k.ú. TŘEBOŇ					
NÁZEV AKCE: OPRAVA VODOVODU V ULICI PRAŽSKÁ, TŘEBOŇ					
NÁZEV VÝKRESU: DETAIL ULOŽENÍ POTRUBÍ				DATUM	DUBEN 2020
				STUPEŇ	PDPS
				MĚŘÍTKO: 1:20	ČÍSLO VÝKRESU: D.3.