


PŮDORYS PATRA - BALKÓN

m 1:50

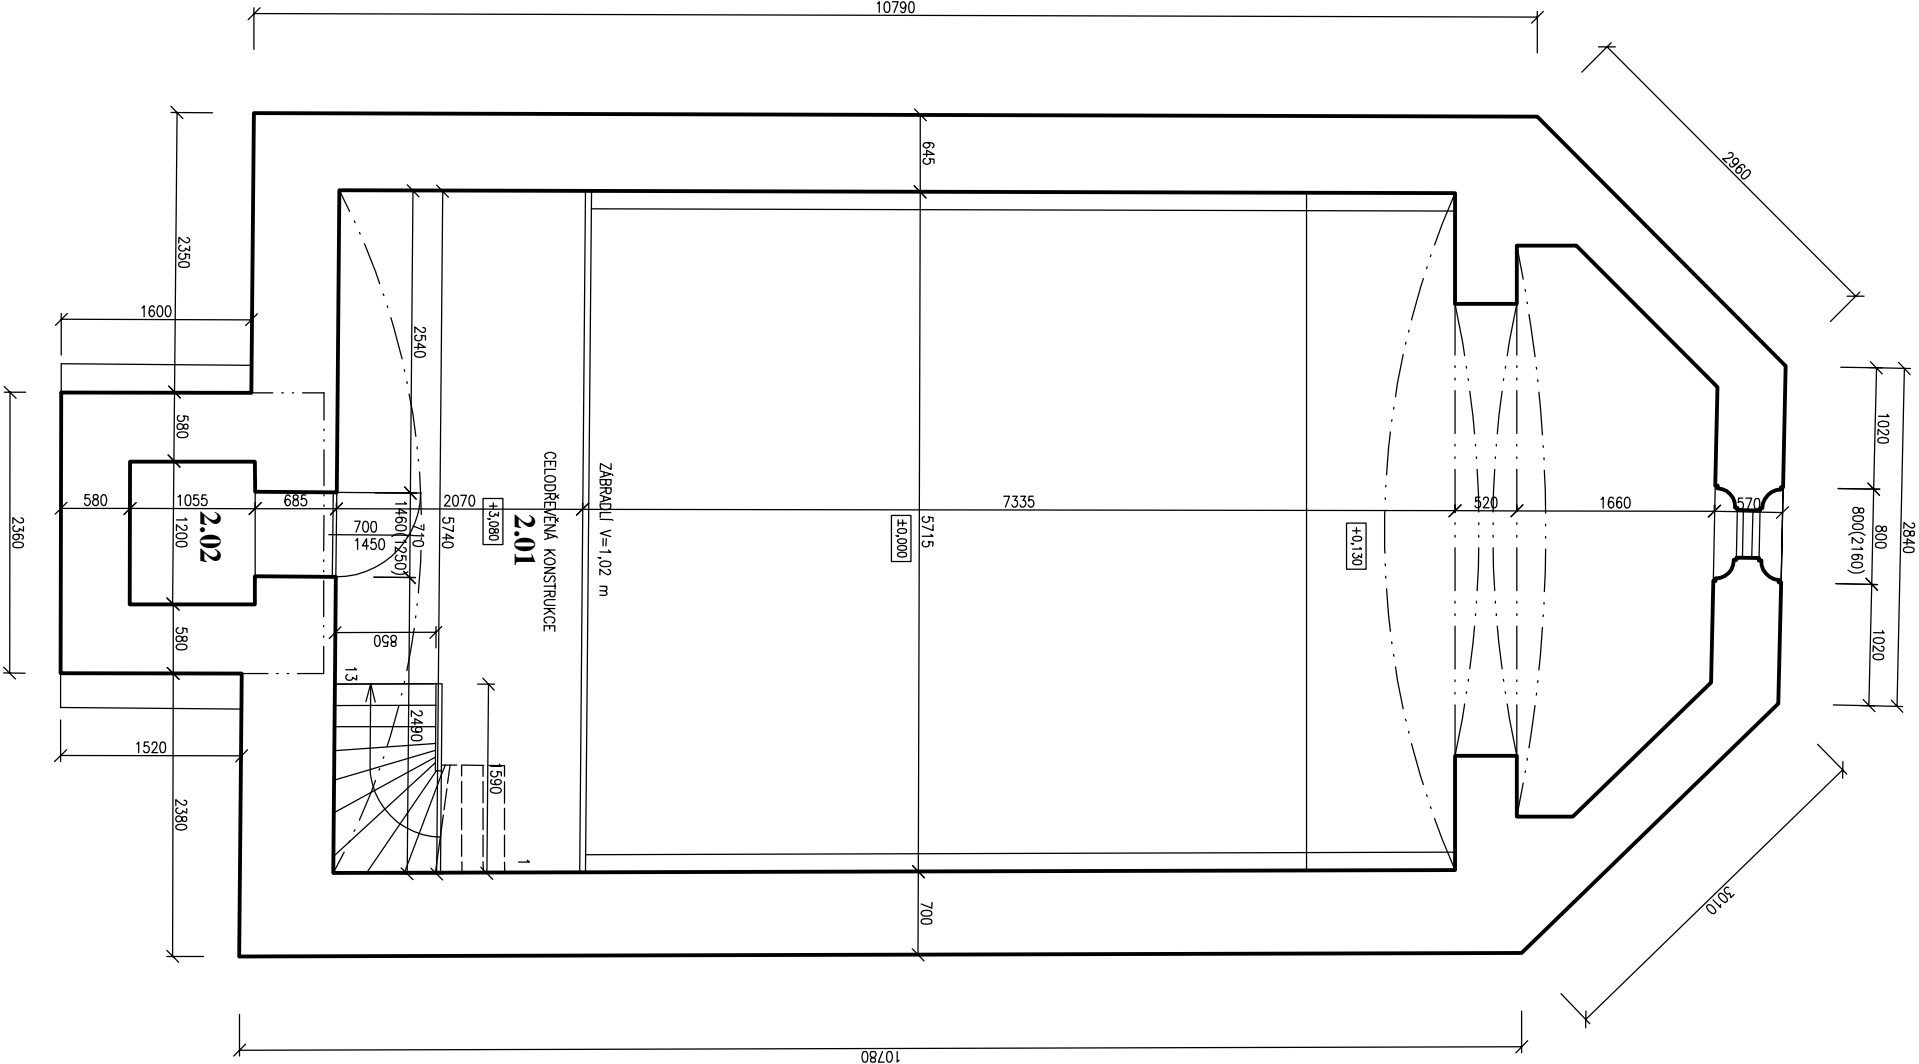


TABULKA MÍSTNOSTÍ						
Č.m.	Účel místnosti	Plocha [m²]	Podlaha	Stěny	Strop	Pozámka
2.01	BALKÓN	12,16	DŘEVĚNÁ PRKENNÁ PODLAHA	OMÍTKA ŠTUKOVÁ VÁPENOCEMENTOVÁ	OMÍTKA ŠTUKOVÁ VÁPENOCEMENTOVÁ	
2.02	ZVONICE	1,26	-	OMÍTKA ŠTUKOVÁ VÁPENOCEMENTOVÁ	OMÍTKA ŠTUKOVÁ VÁPENOCEMENTOVÁ	


POZNÁMKY:

- ODSTRANĚNÍ STAVAJÍCÍCH OMÍTEK KLENEBNÝCH STROPŮ
- PŘIKOTVENÍ VOLNÝCH ČÁSTÍ STAVAJÍCÍHO BEDNĚNÍ PODHLEDU
- NA PŘIKOTVENÉ STAVAJÍCÍ BEDNĚNÍ OSADIT RABICOVÉ PLETIVO + KERAMICKÉ PLETIVO
- NOVA OMÍTKA KLENEBNĚHO PODHLEDU VÁPENOCEMENTOVÁ ŠTUKOVÁ (CELOPLOŠNĚ)
- OPRAVENÉ STĚNY A PODHLED INTERIERU OPATŘENY NOVÝM NATĚREM
- NOVÉ SCHODIŠTĚ BUDE PROVEDENO JAKO DŘEVĚNÉ SCHODNICOVÉ S NÁŠLAPY–TRUHÁŘSKÝ VÝROBEK
- PLOŠNĚ UVAŽOVANO S VNITŘNÍM LEŠENÍM

LEGENDA:

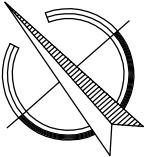

±0,000= ÚROVEŇ ČISTÉ PODLAHY V I.NP

**JK-STAVPROJEKT, s.r.o.**  
IČO: 26112779, DIČ: CZ 26112779  
Palácetěho 106/II  
379 01, TřebonĚ

tel : 602 414 723, 369 822 633  
E - mail : kregl@ihm.cz  
www.stelec-kregl.cz

Investor :  
MĚsto TřebonĚ Palácetěho nám. 46, TřebonĚ II, 379 01

Akce :  
OPRAVA NÁVESNÍ KAPLE V BRANNĚ

Místo stavby :  
Obec Branná, parcelní číslo: st. 73

obeah :

Zodpovědný projektant:  
**Ing. Josef Kregl**  
Autorizovaný inženýr pro pozemní stavby

Projektant :  
**Ing. Josef Kregl**  
Radek Slovák, DI.S.

Vypracoval :

číslo zakázky :  
pro výběr zhotovitele

stupeň PD :

datum :  
04.2013

formát :  
4 x A4

mřížka :  
1:50

číslo výkresu :  
6