




PATKA ZPV1  
ks = 1

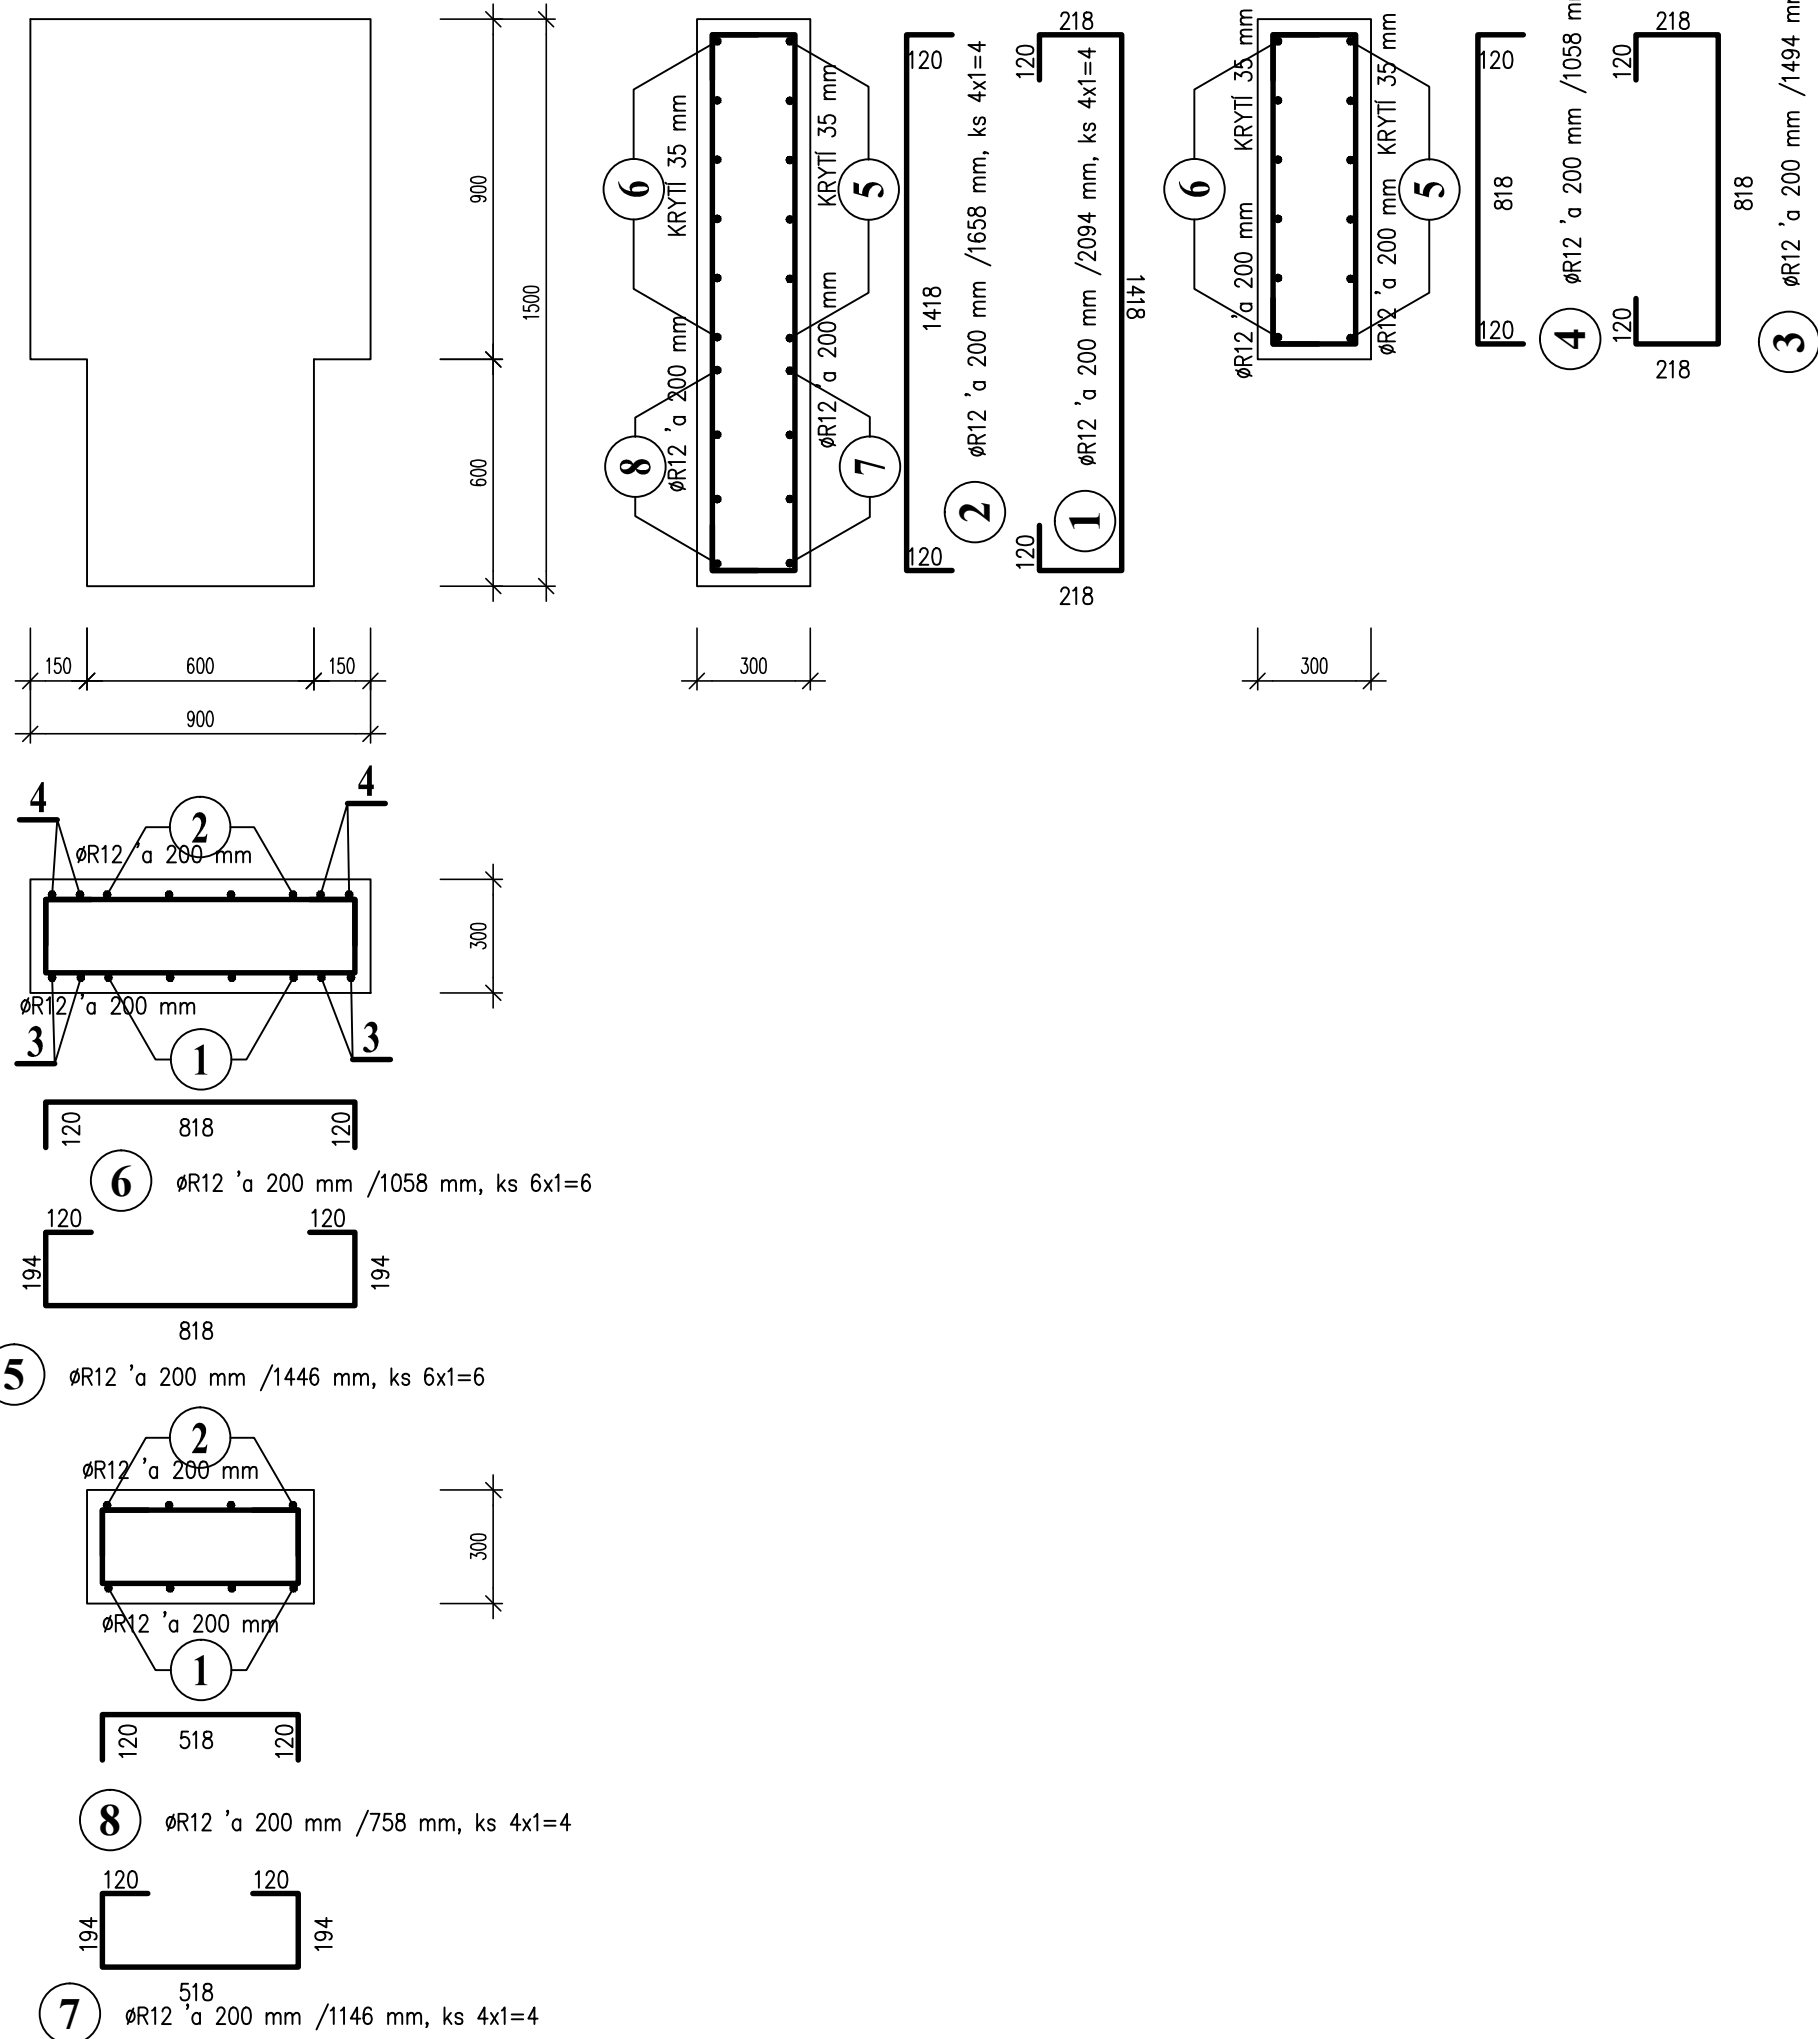

PATKA ZPV2  
ks = 4

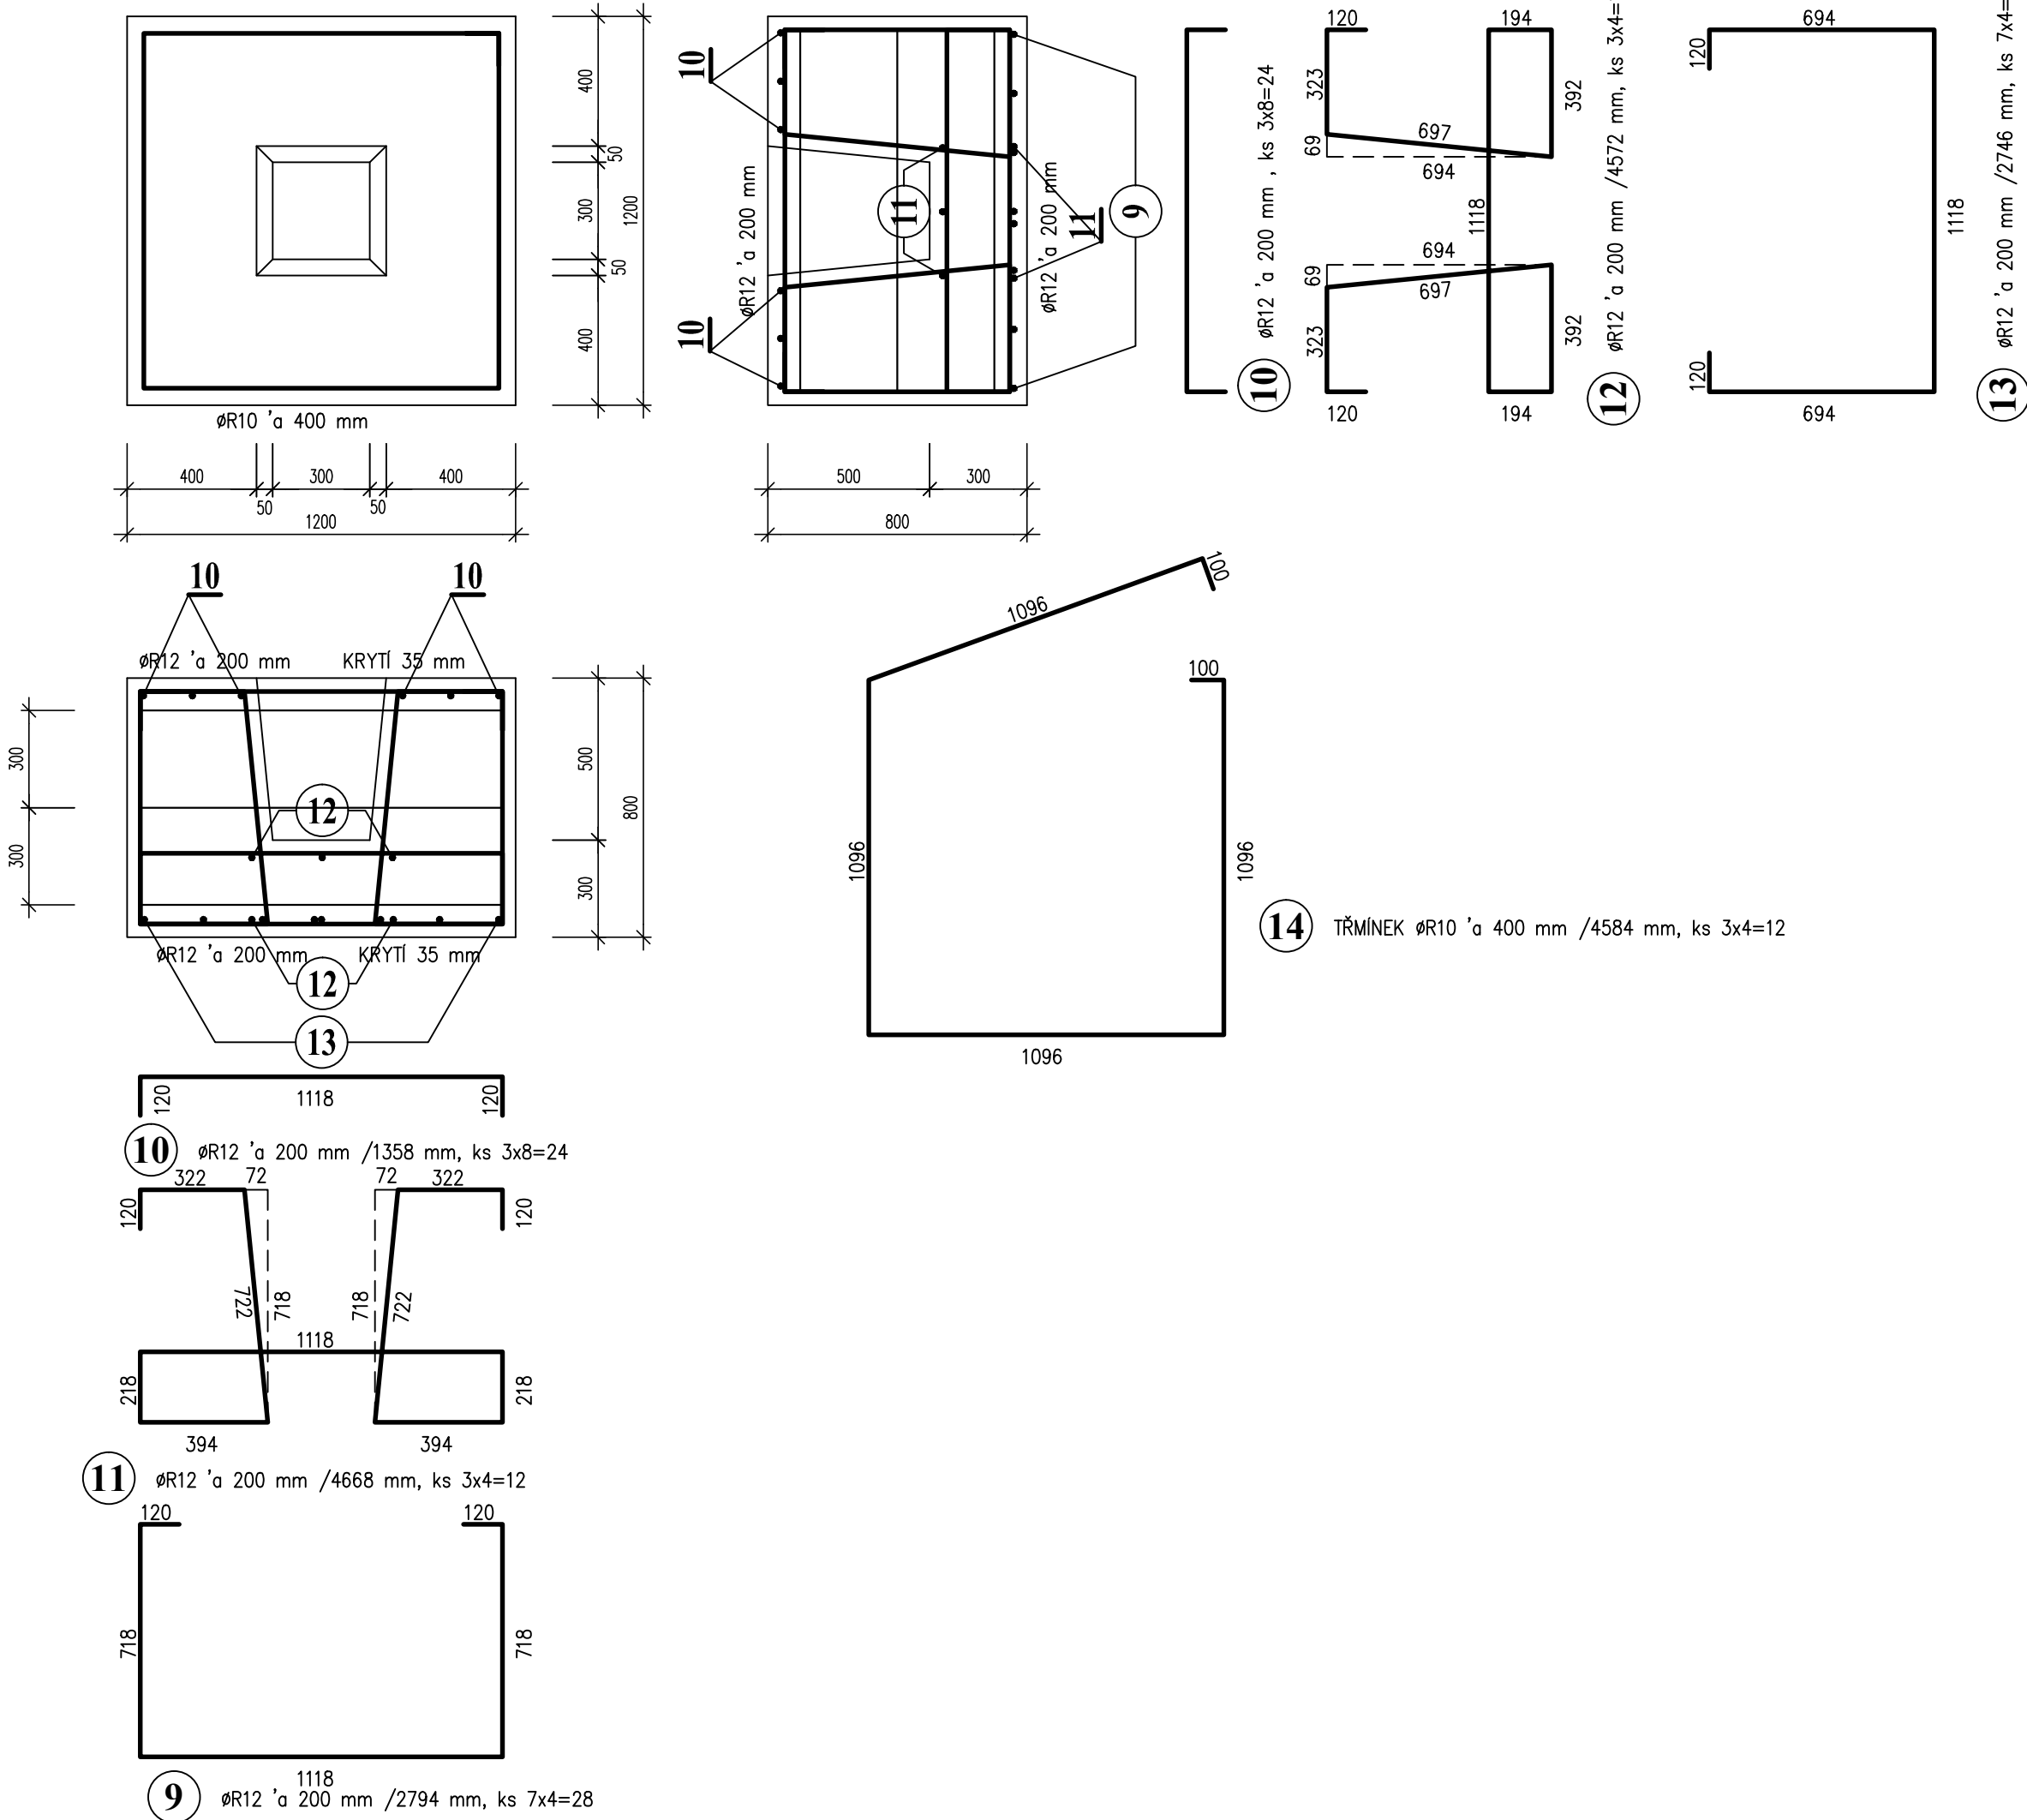

PATKA ZPV3  
ks = 2

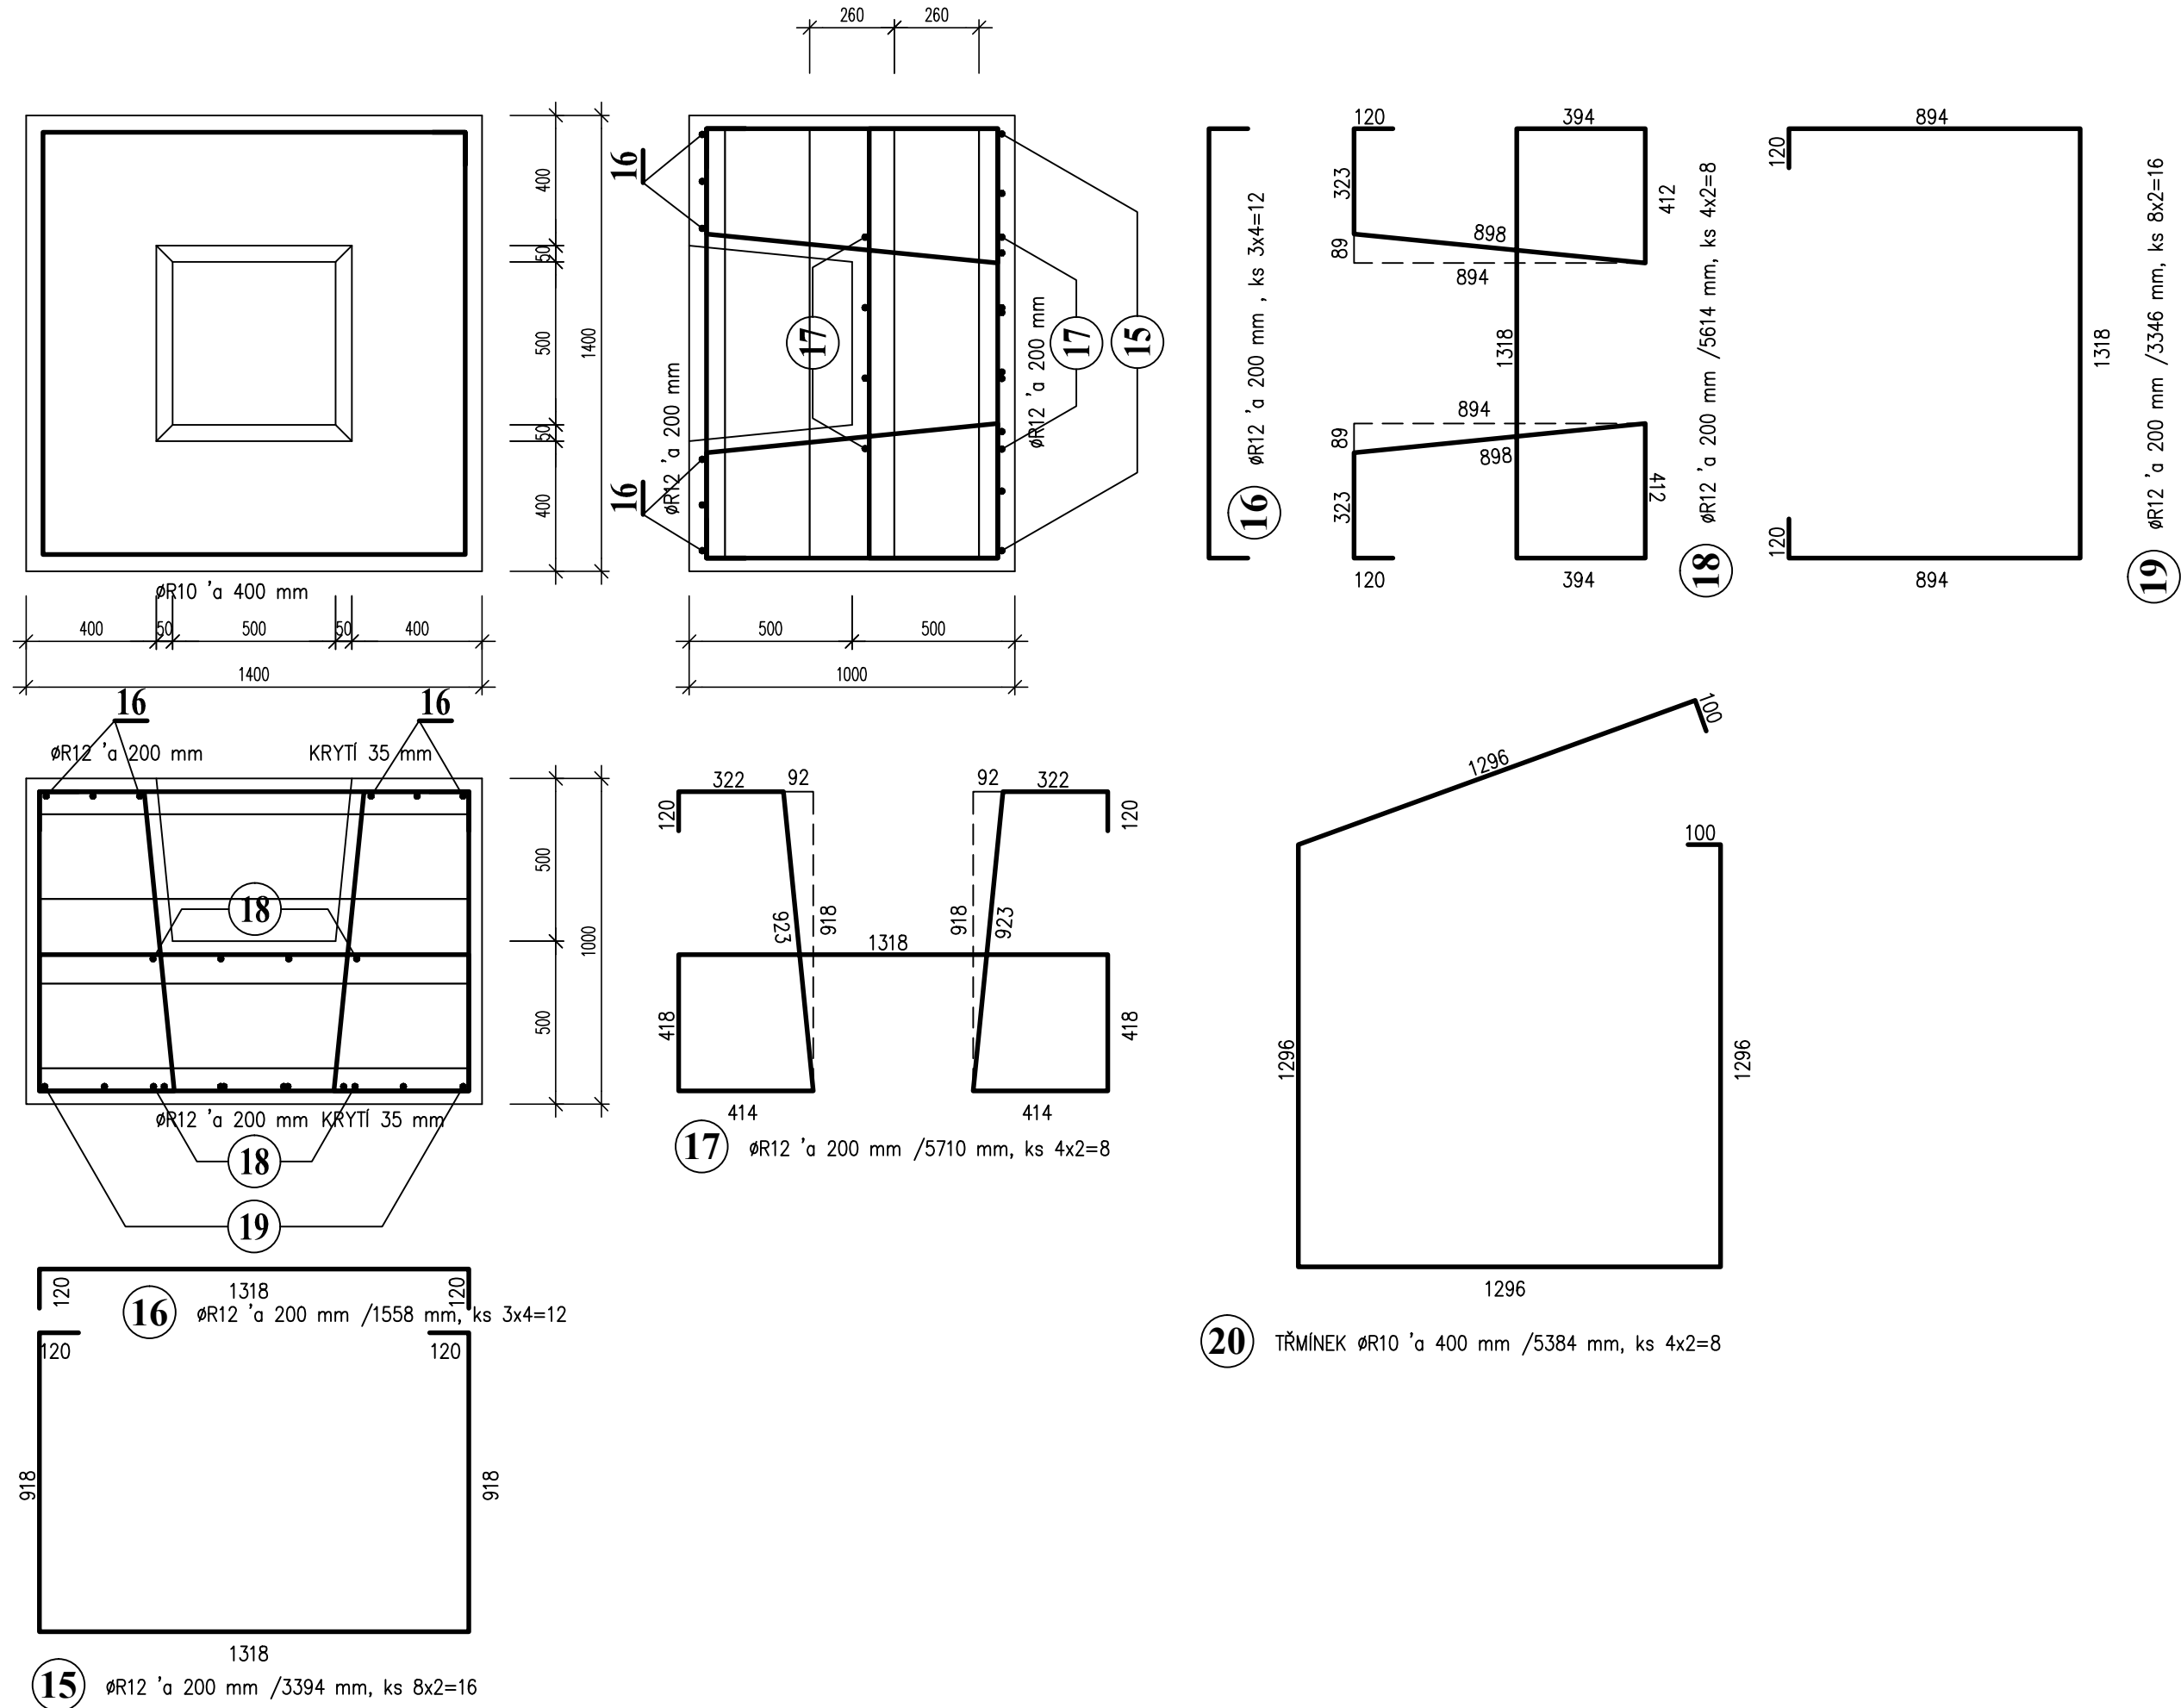

VÝPIS BETONÁŘSKÉ OCELI

POL. ČÍS.	PROFIL	DÉLKA	KUSY	DÉL.DLE ø V bm	
				øR10	øR12
1	øR12	2.09	4.0		8.38
2	øR12	1.66	4.0		6.63
3	øR12	1.49	4.0		5.98
4	øR12	1.06	4.0		4.23
5	øR12	1.45	6.0		8.68
6	øR12	1.06	6.0		6.35
7	øR12	1.15	4.0		4.58
8	øR12	0.76	4.0		3.03
9	øR12	2.79	28.0		78.23
10	øR12	1.36	48.0		65.18
11	øR12	4.67	12.0		56.02
12	øR12	4.57	12.0		54.86
13	øR12	2.75	28.0		76.89
14	øR10	4.58	12.0	55.01	
15	øR12	3.39	16.0		54.30
16	øR12	1.56	24.0		37.39
17	øR12	5.71	8.0		45.68
18	øR12	5.61	8.0		44.91
19	øR12	3.35	16.0		53.54
20	øR10	5.38	8.0	43.07	
CEL. DÉLKA DLE ø V bm				98.08	614.86
VÁHA 1 bm DLE ø V kg/m'				0.617	0.888
CELK. VÁHA DLE ø V kg/m'				60.52	546.00
CEL. VÁHA OCELI 10505 (R)				606.52	kg

BETON ČSN EN 206+A1  
C25/30- XC1(CZ) - Dmax16  
OCEL ČSN 1992-1-1  
B500 B

POZN. – PŘEČNÍVAJÍCÍ VÝZTUŽ ODSUNOUT, PŘÍPADNĚ ODŘÍZNOUT  
– DÉLKY ÚSEKU JEDNOTLIVÝCH PRUTŮ, UVEDENÉ NA VÝKRESE JSOU UVAŽOVÁNY V OSE PRUTU  
– JE NUTNO DODRŽET PŘEDPISANÉ KRYTÍ VÝZTUŽE – 30 mm TRŤMINKY

±0.000 = 445.600 m.n.m. B.p.v. / SOUŘADNICOVÝ SYSTÉM S-JTSK

00	DOKUMENTACE PRO PROVEDENÍ STAVBY	30.04.2020	
REVIZE	POPIS REVIZE	DATUM	POZNÁMKA

<b>CODE, s.r.o.</b> Computer Design IČO 492 86 960		<b>PARDUBICE</b> Pardubice, Na Vrtálné 84 tel. 466 053 111, fax 466 053 125	
PROJEKTANT	VYPRACOVAL	KONTROLOVAL	ČÍSLO ZAKÁZKY
Ing. P. Jicha	Ing. P. Jicha	Ing. P. Jicha	2020/001/400
INVESTOR		Město Třebon', Palackého nám. 46/II, 379 01 Třebon'	POČET FORM.
			8 A 4
			DATUM
			04.2020
			MĚŘÍTKO
			1:20
Rozšíření wellness centra lázní Aurora TŘEBON'		JMENO SOUBORU	
SO 02 - HTÚ, podzemní objekty, bazény		TRA_02_ARM02_RELAX_11.dwg	
2.000 - KONSTRUKČNÍ ŘEŠENÍ		STUPEŇ PROJ.	
		DPS	
		ČÍS. KOPIE	ČÁST
			ČÍS. PRÍL.
výkres výztuže relaxačního bazénu 3			D2.02 2.011