



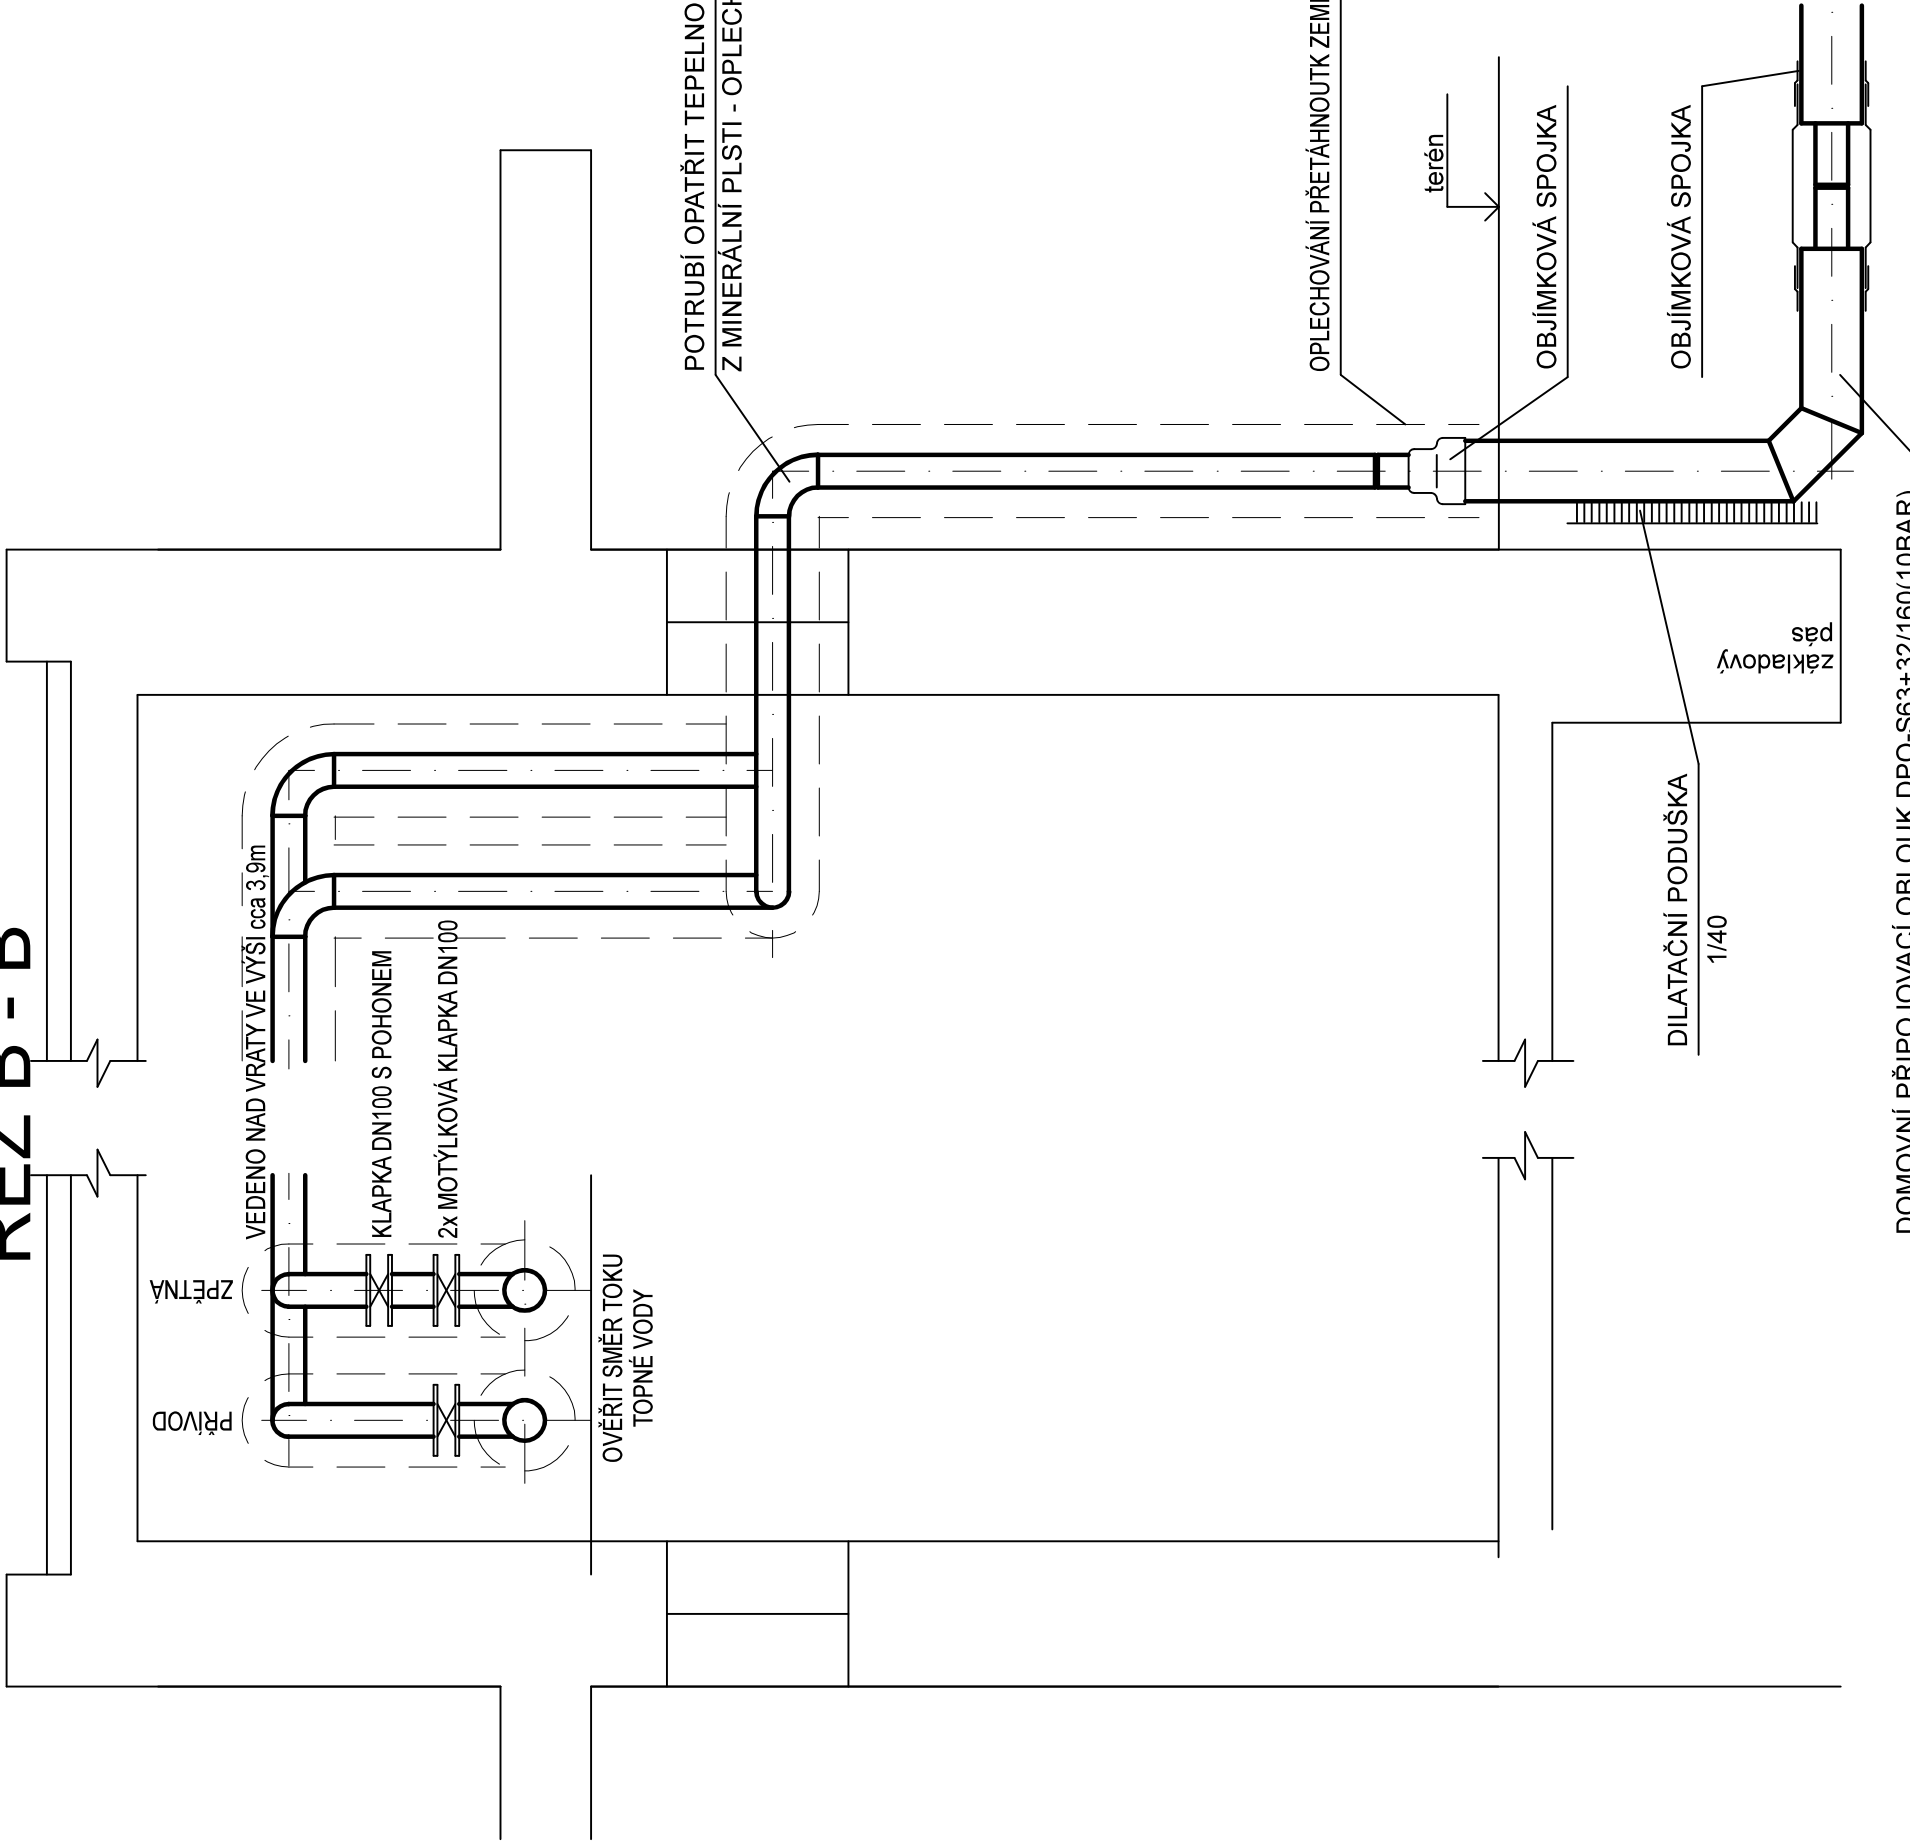

# ŘEZ B - B

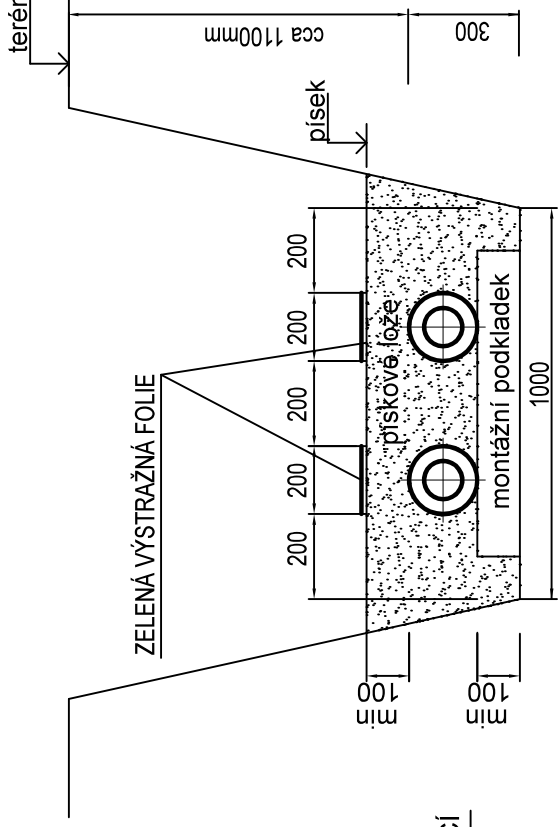

# ULOŽENÍ POTRUBÍ VE VÝKOPU

[illegible]

Generální projektant		Zpracovatel části		kancelář : Milheřmova 827 530 02 Pardubice e-mail: pk_interklima@centrum.cz	
 <b>CODE, s.r.o.</b> Computer Design IČO 492 86 960		<b>PARDUBICE</b> Pardubice, Na Vrtátně 84 tel. 466 053 111, fax 466 053 125		 <b>PK Interklima s.r.o.</b> Dražkovice 108, 533 33 Pardubice	
PROJEKTANT Ing. Karel Puhanyý	VYPRACOVAL	VYPRACOVAL	KONTROLOVAL Ing. Karel Puhanyý	ČÍSLO ZAKÁZKY 2020/01/500	
				POČET FORMÁTŮ A 4	
				DATUM 04/2020	
INVESTOR Město Třeboň, Palackého nám. 46/III, 379 01 Třeboň				MĚŘÍTKO -	
Rozšíření wellness centra lázní Aurora TŘEBOŇ				Jméno souboru	
SO 02 HTU, PODZEMNI OBJEKTY, BAZENY				Stupeň dokumentace <b>DPS</b>	
OHŘEV BAZÉNOVÉ VODY				Č. KOPIE	ČÁST
NAPOJENÍ POTRUBÍ				Č. KOPIE	Č. PŘÍLOHY
				<b>D</b>	<b>4.104</b>