


ZÁKLADOVÁ PATKA ZP1 - ks = 2

ZÁKLADOVÝ VĚNEC ZV1 49,00 bm - ks=1

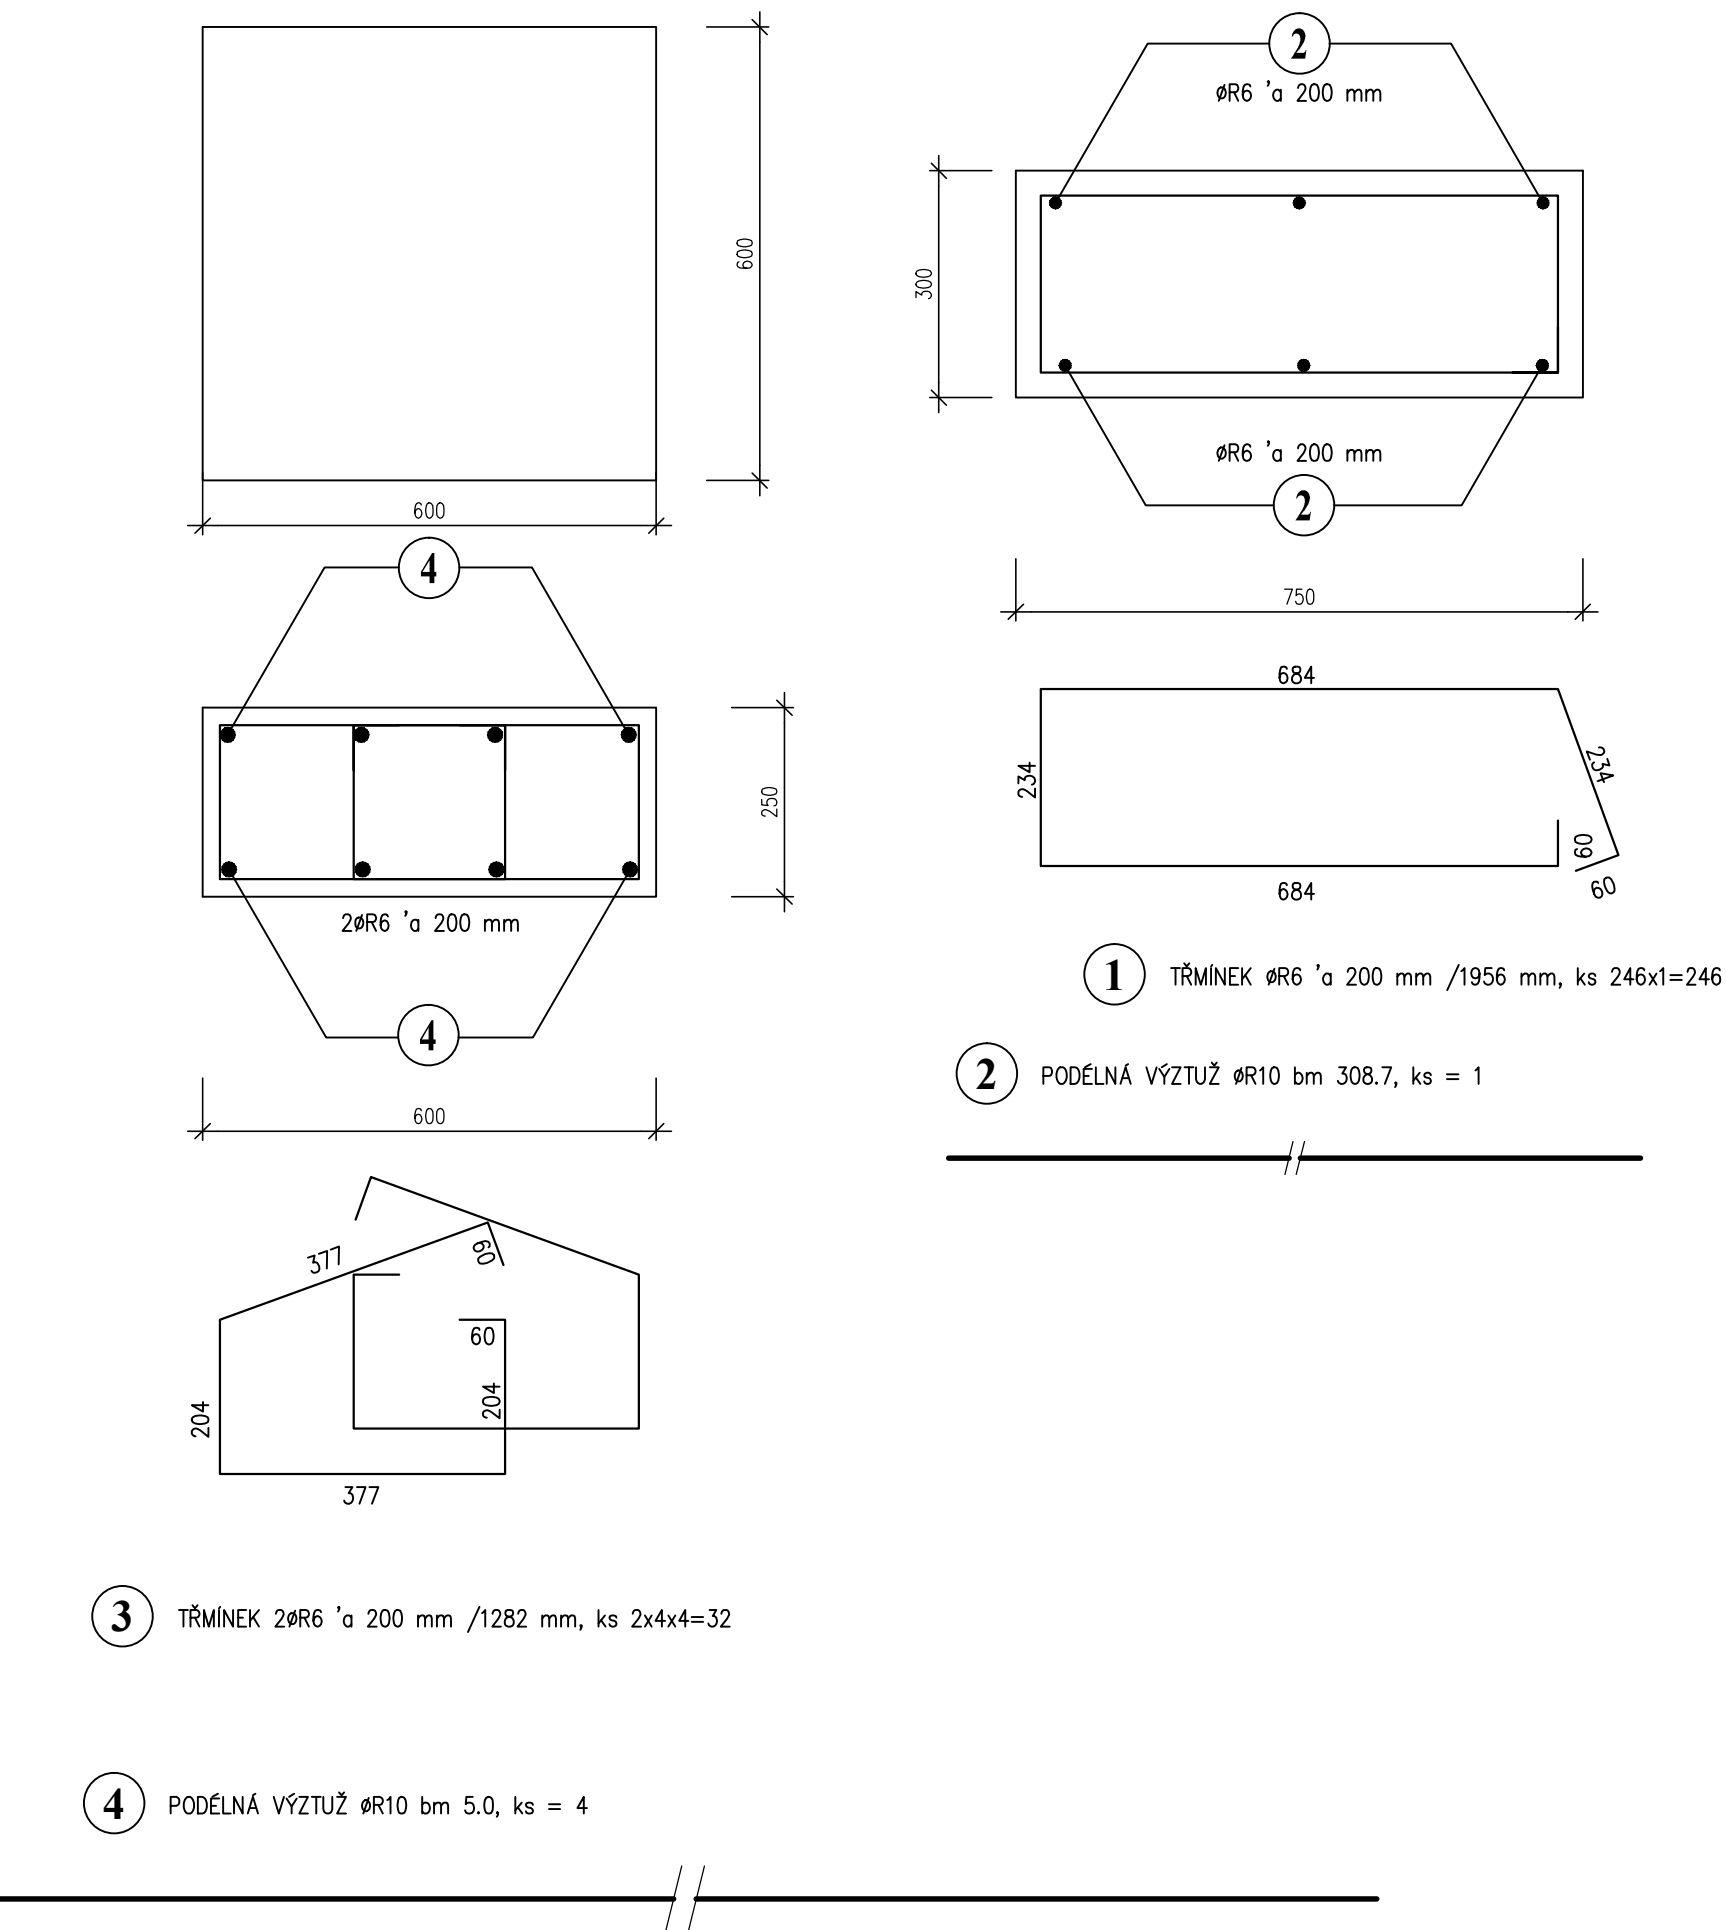

VÝPIS BETONÁŘSKÉ OCELI

POL. ČÍS.	PROFIL	DÉLKA	KUSY	DÉL.DLE ø V bm	
				øR6	øR10
1	øR6	1.96	246.0	481.18	
2	øR10	308.70	1.0		308.70
3	øR6	1.28	16.0	20.51	
4	øR10	5.04	4.0		20.16
CEL. DÉLKA DLE ø V bm				501.69	328.86
VÁHA 1 bm DLE ø V kg/m'				0.222	0.617
CELK. VÁHA DLE ø V kg/m'				111.37	202.91
CEL. VÁHA OCELI 10505 (R)				314.28	kg

POZN. – PŘEČNIVAJÍCÍ VÝZTUŽ ODSUNOUT, PŘÍPADNĚ ODŘÍZNOUT
– DÉLKY ÚSEKU JEDNOTLIVÝCH PRUTU, UVEDENÉ NA VÝKRESE JSOU UVAŽOVÁNY V OSE PRUTU
– JE NUTNO DODRŽET PŘEDEPSANÉ KRYTÍ VÝZTUŽE – 30 mm TŘMÍNKY

BETON ČSN EN 206+A1


C25/30- XC1(CZ) - Dmax16

OCEL ČSN 1992-1-1

B500 B

±0.000 = 445.600 m.n.m. B.p.v. / SOUŘADNICOVÝ SYSTÉM S–JTSK

00	DOKUMENTACE PRO PROVEDENÍ STAVBY	30. 04. 2020	
REVIZE	POPIS REVIZE	DATUM	POZNÁMKA

		CODE, s.r.o. Computer Design IČO 492 86 960		PARDUBICE Pardubice, Na Vrtálně 84 tel. 466 053 111, fax 466 053 125	
PROJEKTANT	VYPRACOVAL	VYPRACOVAL	KONTROLOVAL	ČÍSLO ZAKÁZKY	2020/001/400
Ing. P. Jícha	Bc. Miroslav Jícha		Ing. P. Jícha	POČET FORM.	2 A 4
INVESTOR		Město Třeboň, Palackého nám. 46/II, 379 01 Třeboň		DATUM	11. 2019
Rozšíření wellness centra lázní Aurora TŘEBOŇ SO 02 - HTÚ, podzemní objekty, bazény 2.000 - KONSTRUKČNÍ ŘEŠENÍ		JMÉNO SOUBORU		MĚŘÍTKO	
		TRA_02_ARMZ_DETSK_18.dwg		1:10	
		STUPEŇ PROJ.		DPS	
		ČÍS. KOPIE	ČÁST	ČÍS. PŘÍL.	
výkres výztuže zákl. věnce dětského bazénu				D2.02	2.018