
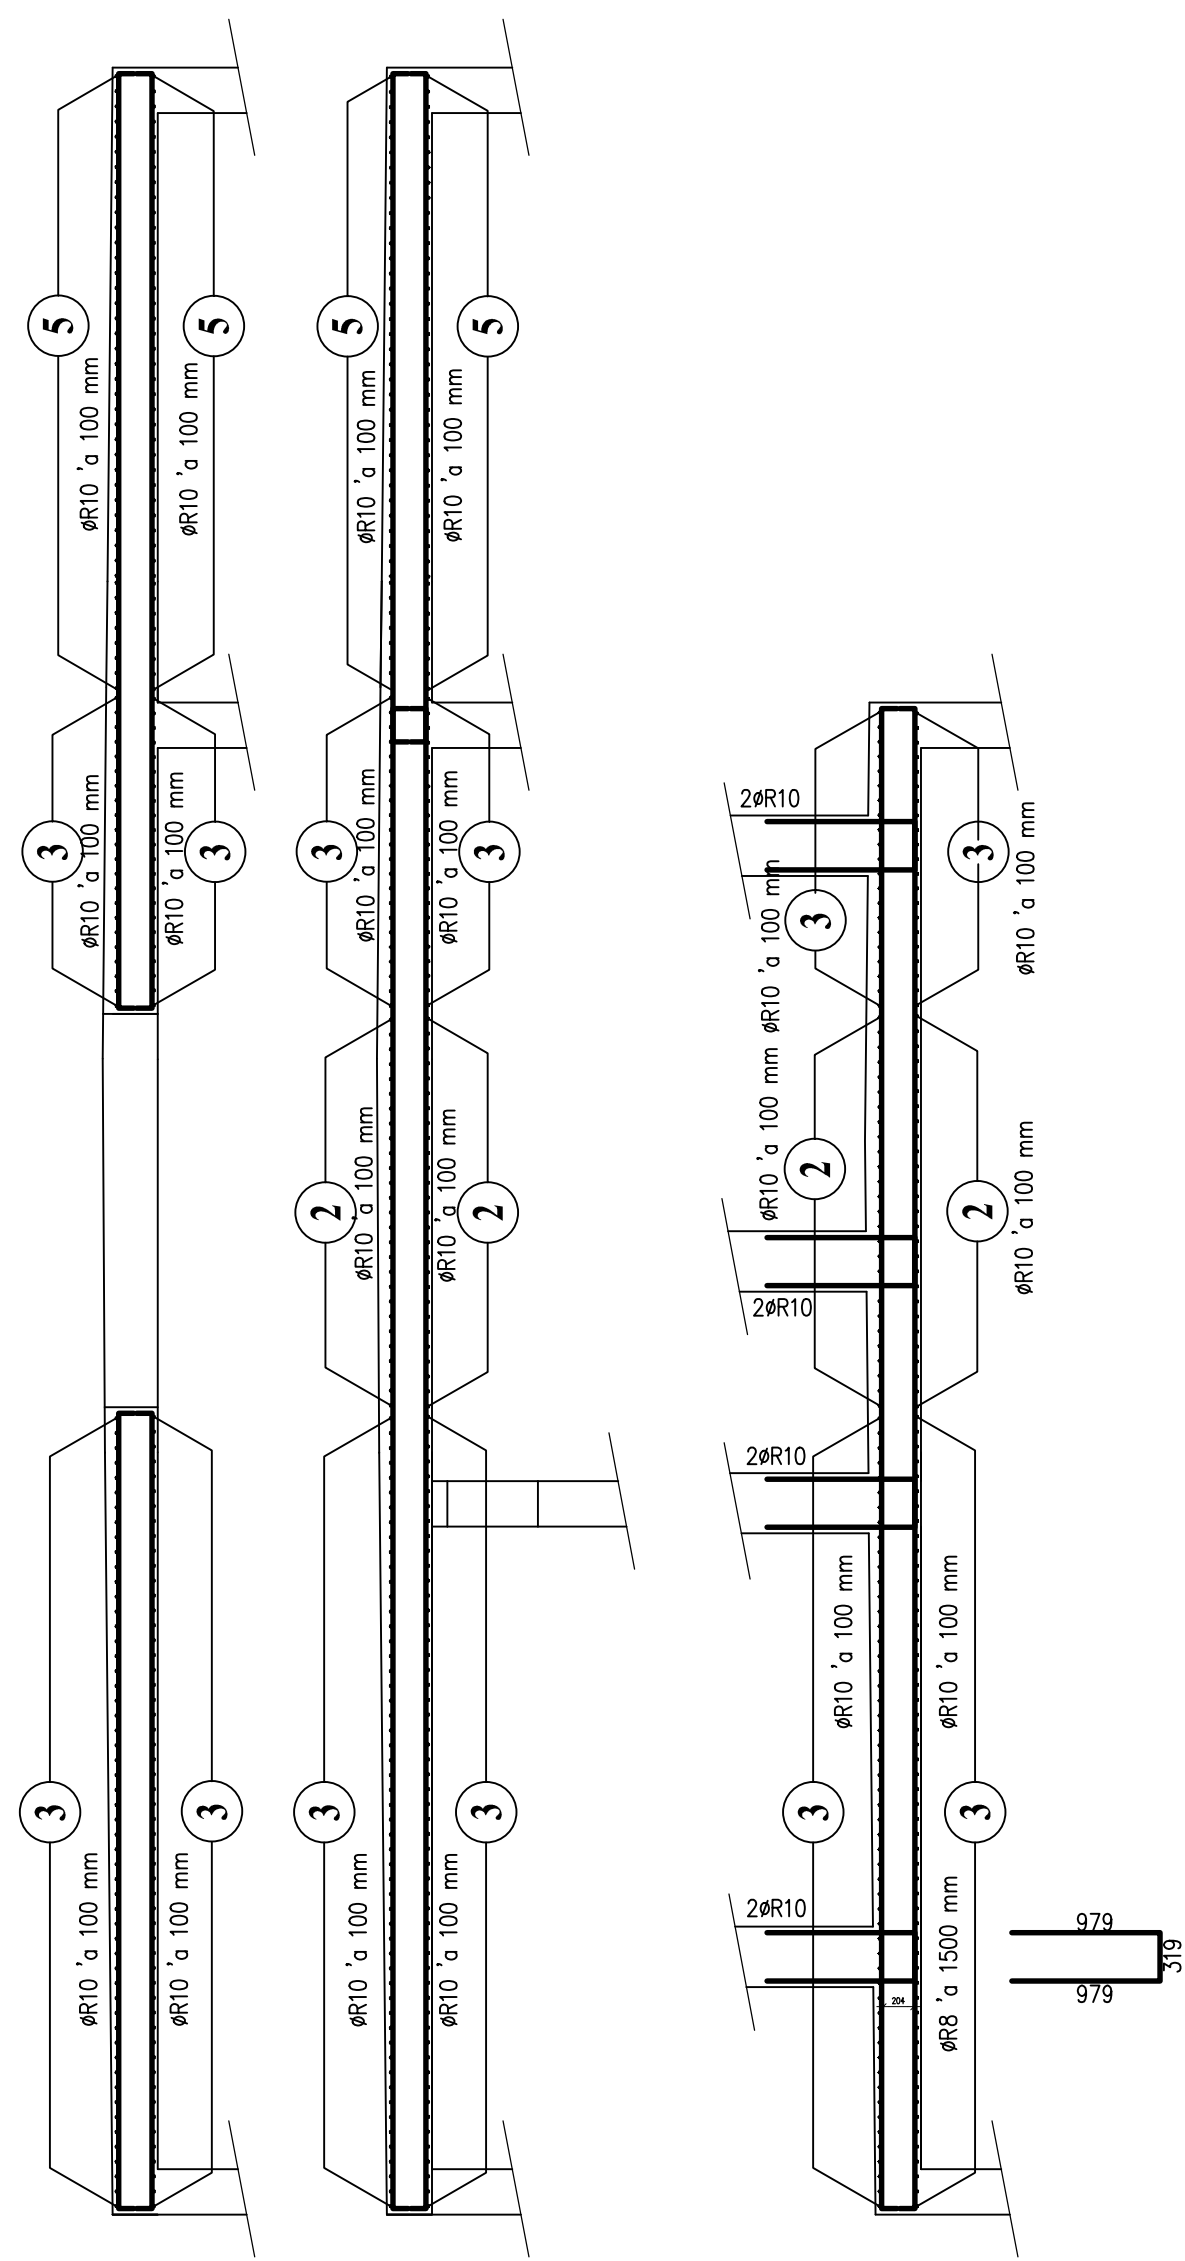
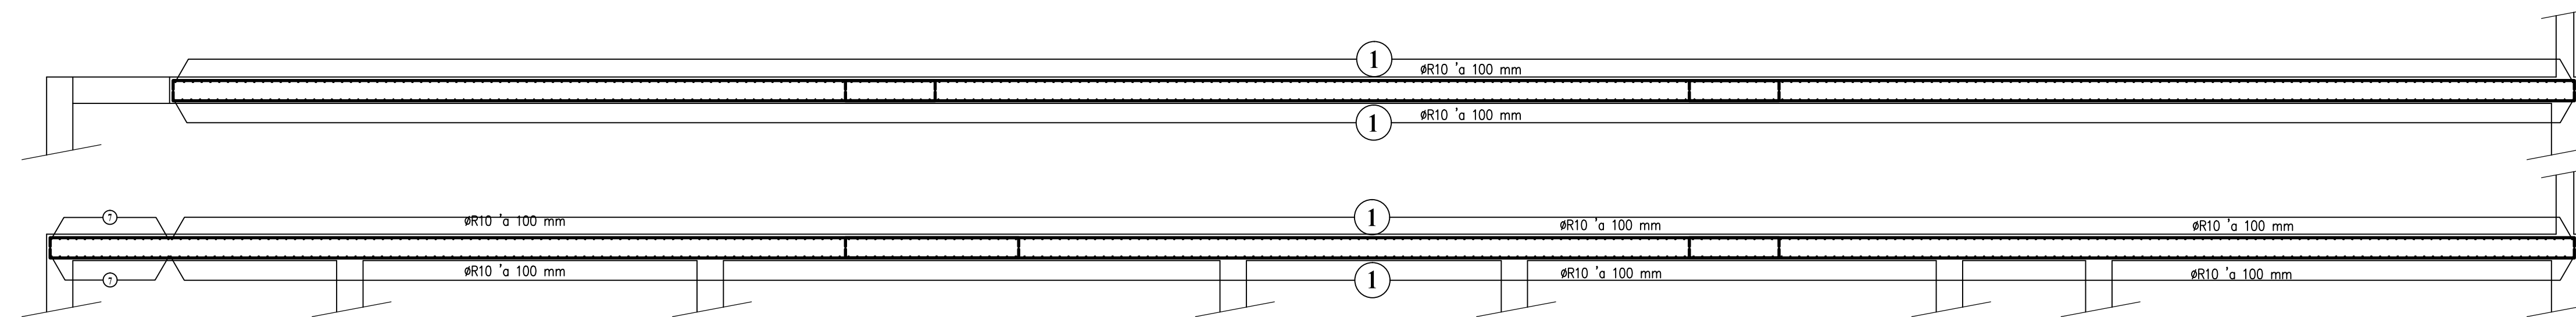
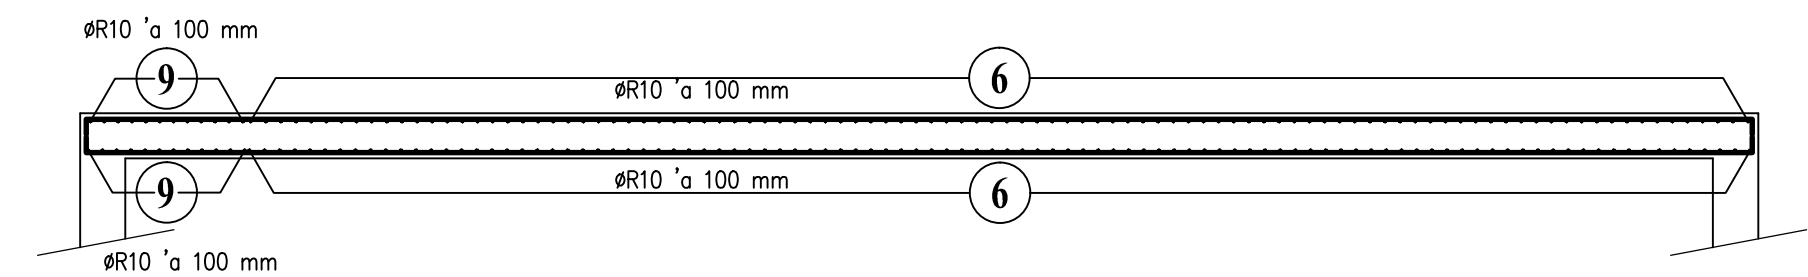


**STROPNÍ DESKA D01 bm 100.38**  
**ks = 1**

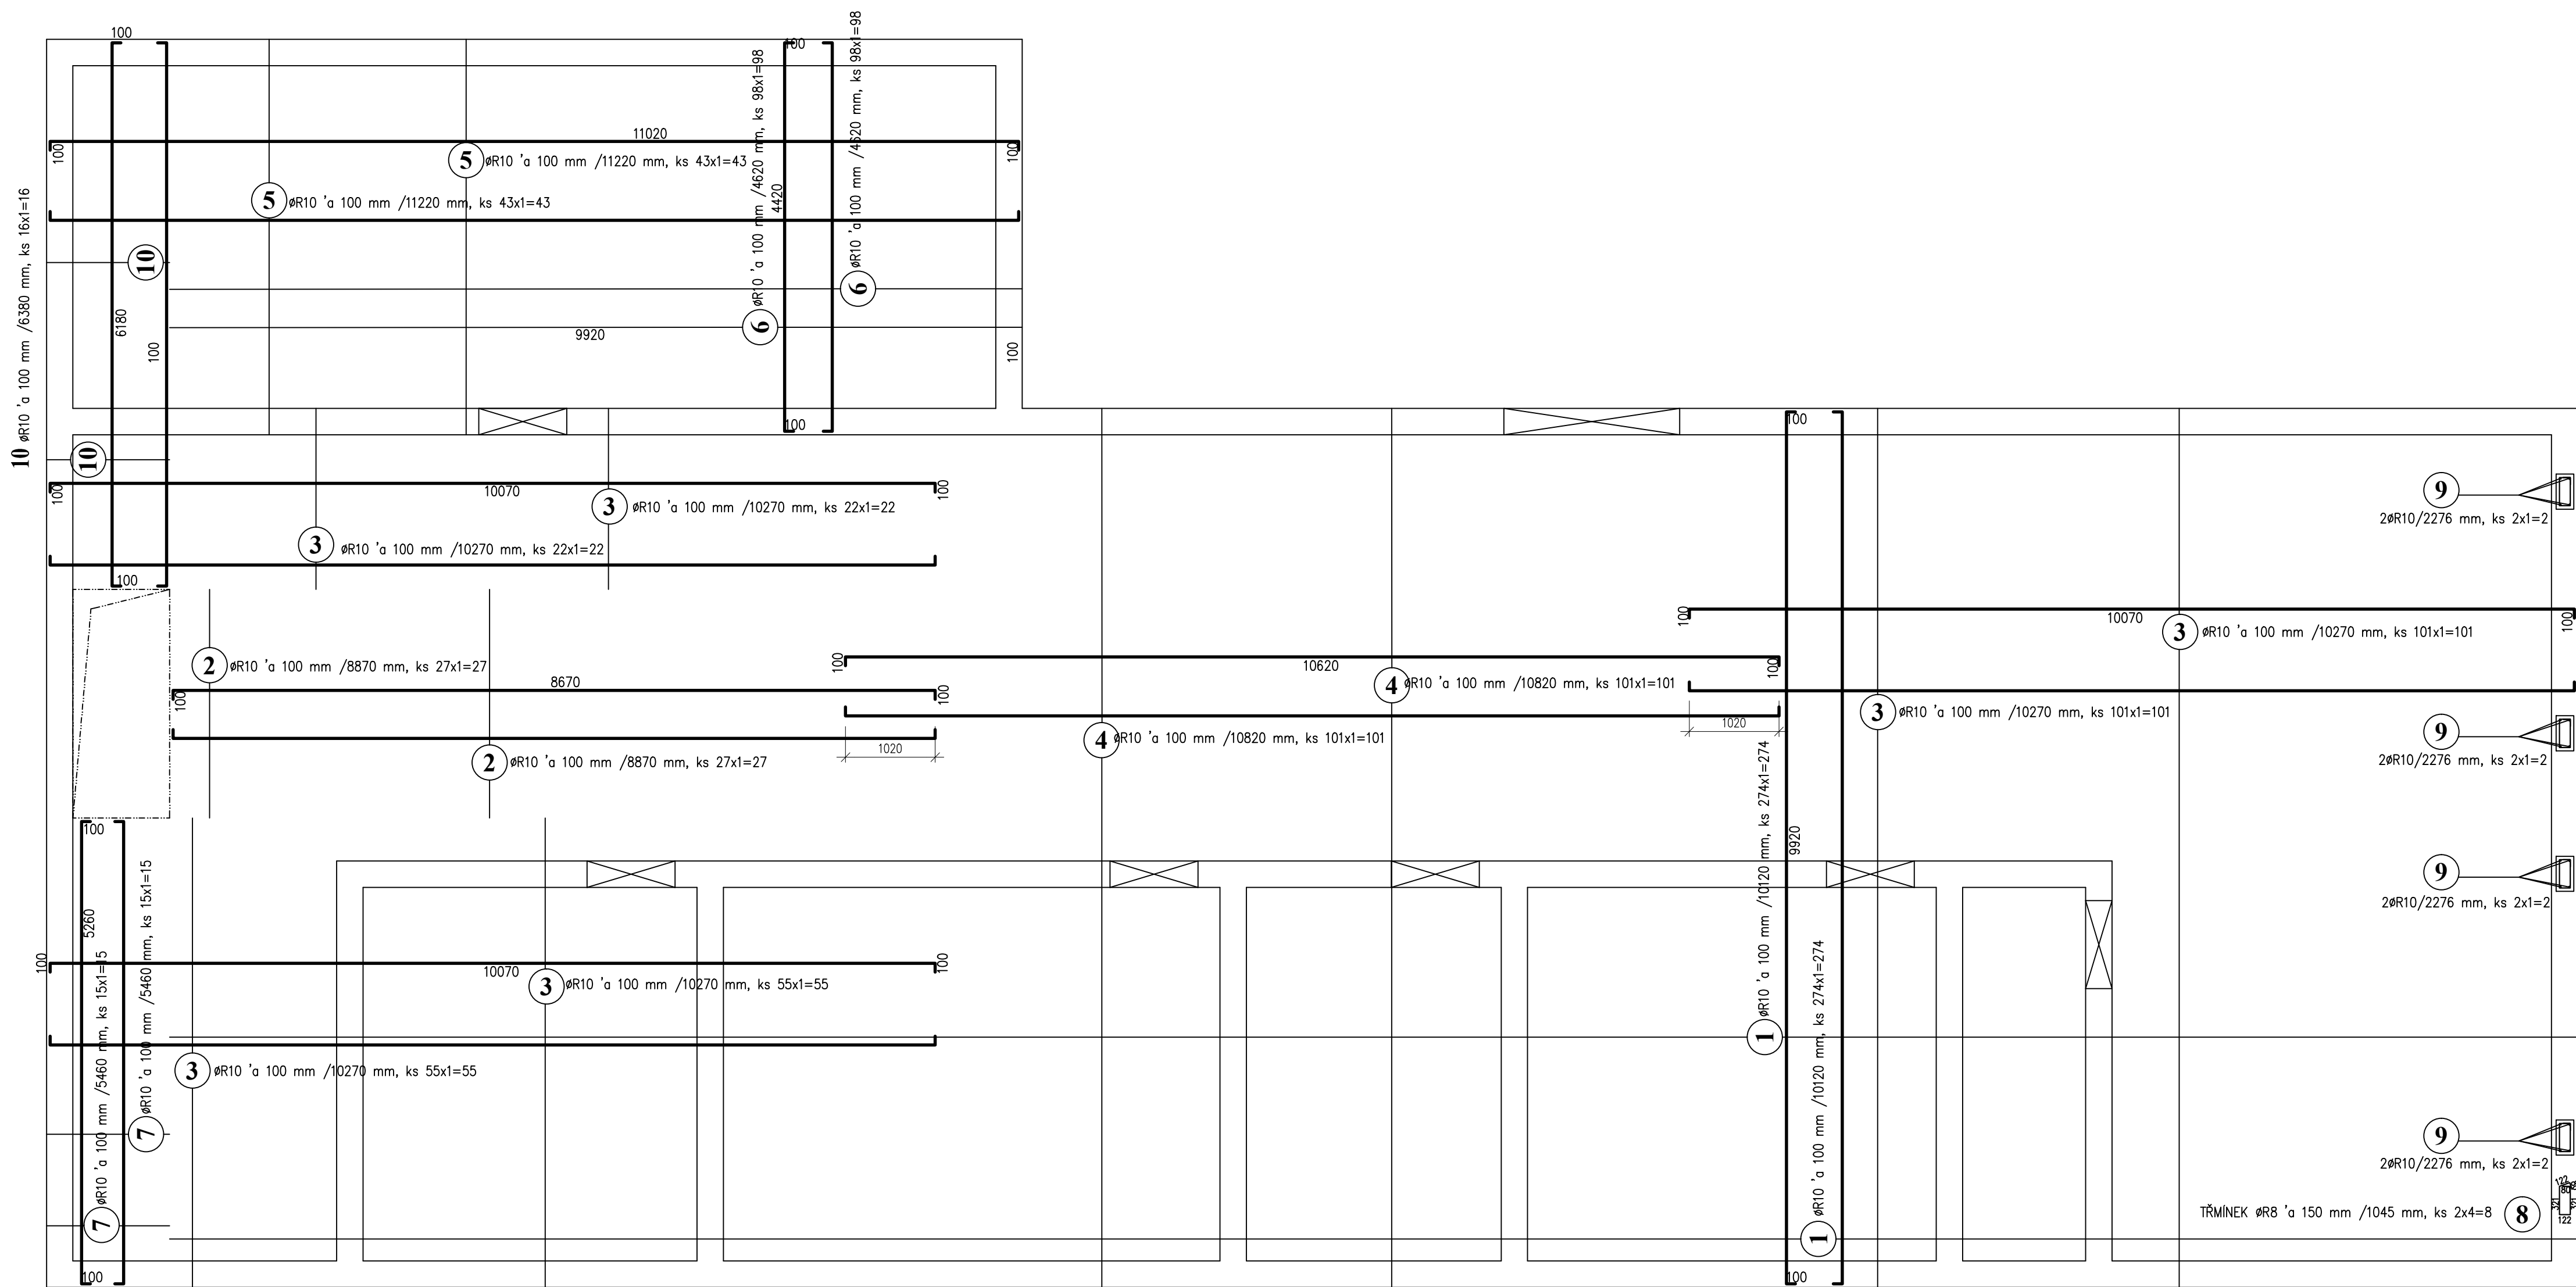


VÝPIS BETAŇSKÉ OCELI						
POZ.	PROFIL	DĚLKA	KUSY	CEL. DÉLKA DLE # V bm		
				#R#	#R#	#R#
1	#R10	10,12	548		5545,76	
2	#R10	8,87	54		478,98	
3	#R10	10,27	356		3656,12	
4	#R10	10,82	202		2185,64	
5	#R10	11,22	86		960,52	
6	#R10	4,62	196		854,82	
7	#R10	5,46	30		163,8	
8	#R8	1,05	8	8,36		
9	#R10	2,28	8		18,21	
10	#R10	6,38	32		204,16	
11	#R10	3,73	7		7,46	
12	#R10	1,93	4		7,73	
13	#R16	4	4			16
CEL. DÉLKA DLE # V bm				8,36	14138,3	
VAHA : 1bm DLE # V kg/m <sup>3</sup>				0,395	0,017	1,578
CEL. VAHA DLE # V kg/m <sup>3</sup>				3,3	8723,33	25,25
CEL. VAHA OCELI 1905R (R)				8751,88		



POZN. - PŘEČNÍVAJÍCÍ VÝZTUŽ ODSUNOUT, PŘÍPADNĚ ODŘÍZNOUT  
- DÉLKY ÚSEKU JEDNOTLIVÝCH PRUTŮ, UVEDENÉ NA VÝKRESE JSOU UVAŽOVÁNY V OSE PRUTU  
- JE NUTNO DODRŽET PŘEDEPSANÉ KRYTÍ VÝZTUŽE - 30 mm TŘÍMKY

**BETON ČSN EN 206+A1**  
**C30/37- XC2, XD2(CZ) - Dmax16**  
**OCEL ČSN 1992-1-1**  
**B500 B**

### PŘÍDAVNÁ VÝZTUŽ K OTVORU VSTUPU

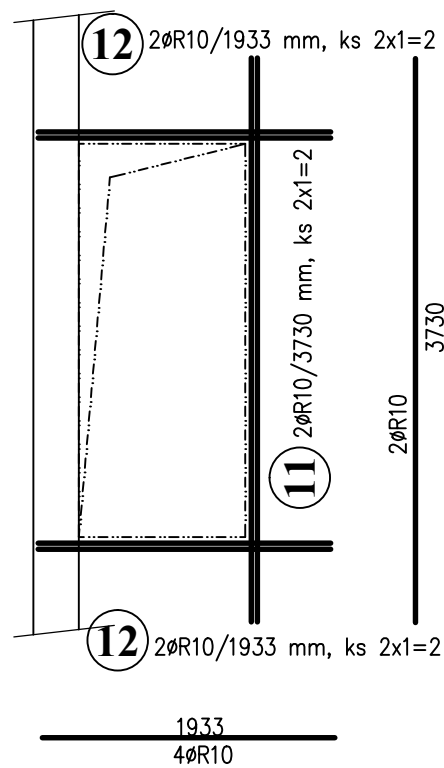


## PŘÍDAVNÁ VÝZTUŽ NAD SDRUŽENÝ OTVOR

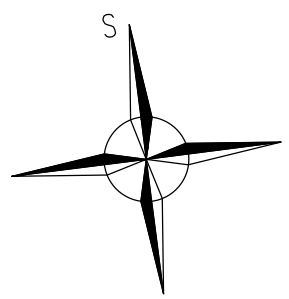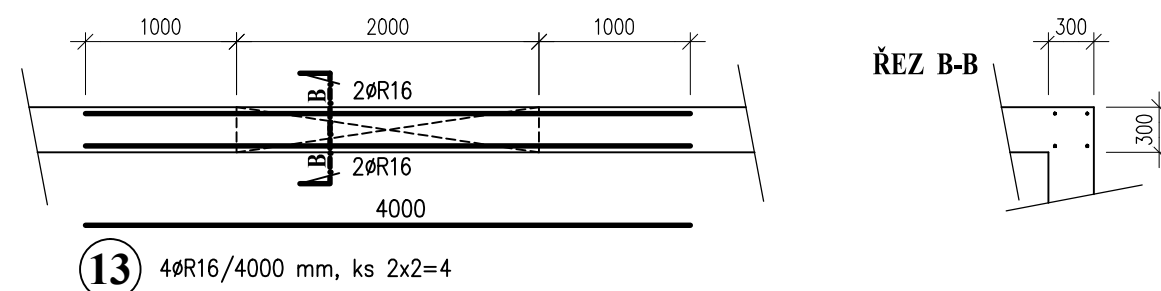

$\pm 0.000 = 445.600$  m.n.m. B.p.v. / SOUŘADNICOVÝ SYSTÉM S-JTSK

00	DOKUMENTACE PRO PROVEDENÍ STAVBY	30. 04. 2020	
REVIZE	POPIS REVIZE	DATUM	POZNÁMKA

 <b>CODE, s.r.o.</b> Computer Design IČO 482 860			<b>PARDUBICE</b> Pardubice, Na Vrátěné 364 tel. +426 531 11, fax +466 053 125		
<b>PROJEKTANT</b>	<b>VYPRACOVAL</b>	<b>VYPRACOVAL</b>	<b>KONTROLIOVAL</b>	<b>ČÍSLO ZAKÁZKY</b>	<b>20200100104</b>
Ing. P. Jicha	Bc. Miroslav Jicha		Ing. P. Jicha	<b>POČET FORM.</b>	<b>18 A 4</b>
				<b>DATUM</b>	<b>04. 2020</b>
<b>INVESTOR</b>	<b>Město Třebíč, Patačského nám. 4601, 379 01 Třebíč</b>				<b>1:50</b>
					<b>MĚŘENO SOUBORU</b>
<b>Rozšíření wellness centra lázní Aurora TŘEBÍČ</b>			<b>TRA_02_ARMZ_PODSTROPNÍ_13.dwg</b>		
<b>00-02 - HTÚ, PODZEMNÍ OBJEKTY, BAZÉNY</b>			<b>STUPEŇ PROJ. DPS</b>		
<b>2.00 STAVEBNĚ-KONSTRUKČNÍ ŘEŠENÍ</b>			<b>ČÍS. KÓRE</b>	<b>ČÁST</b>	<b>ČÍS. PŘÍL.</b>
<b>Výztup stropní desky podzemní strojovny</b>			<b>D2.03</b>	<b>2.013</b>	