





ŘEZ A-A

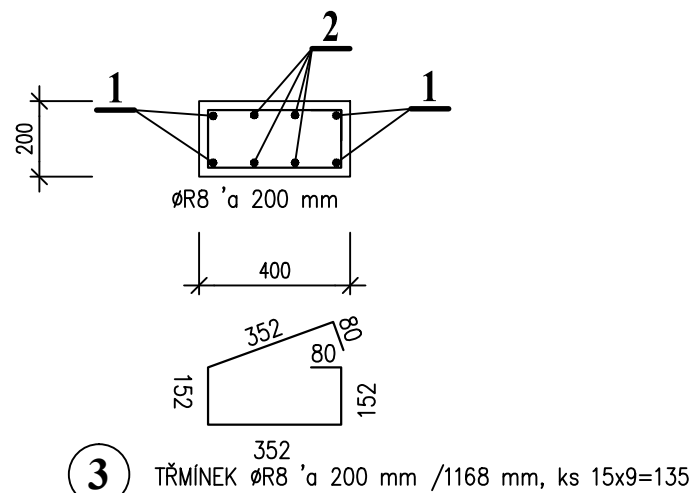


SLOUP N12 - ks = 4

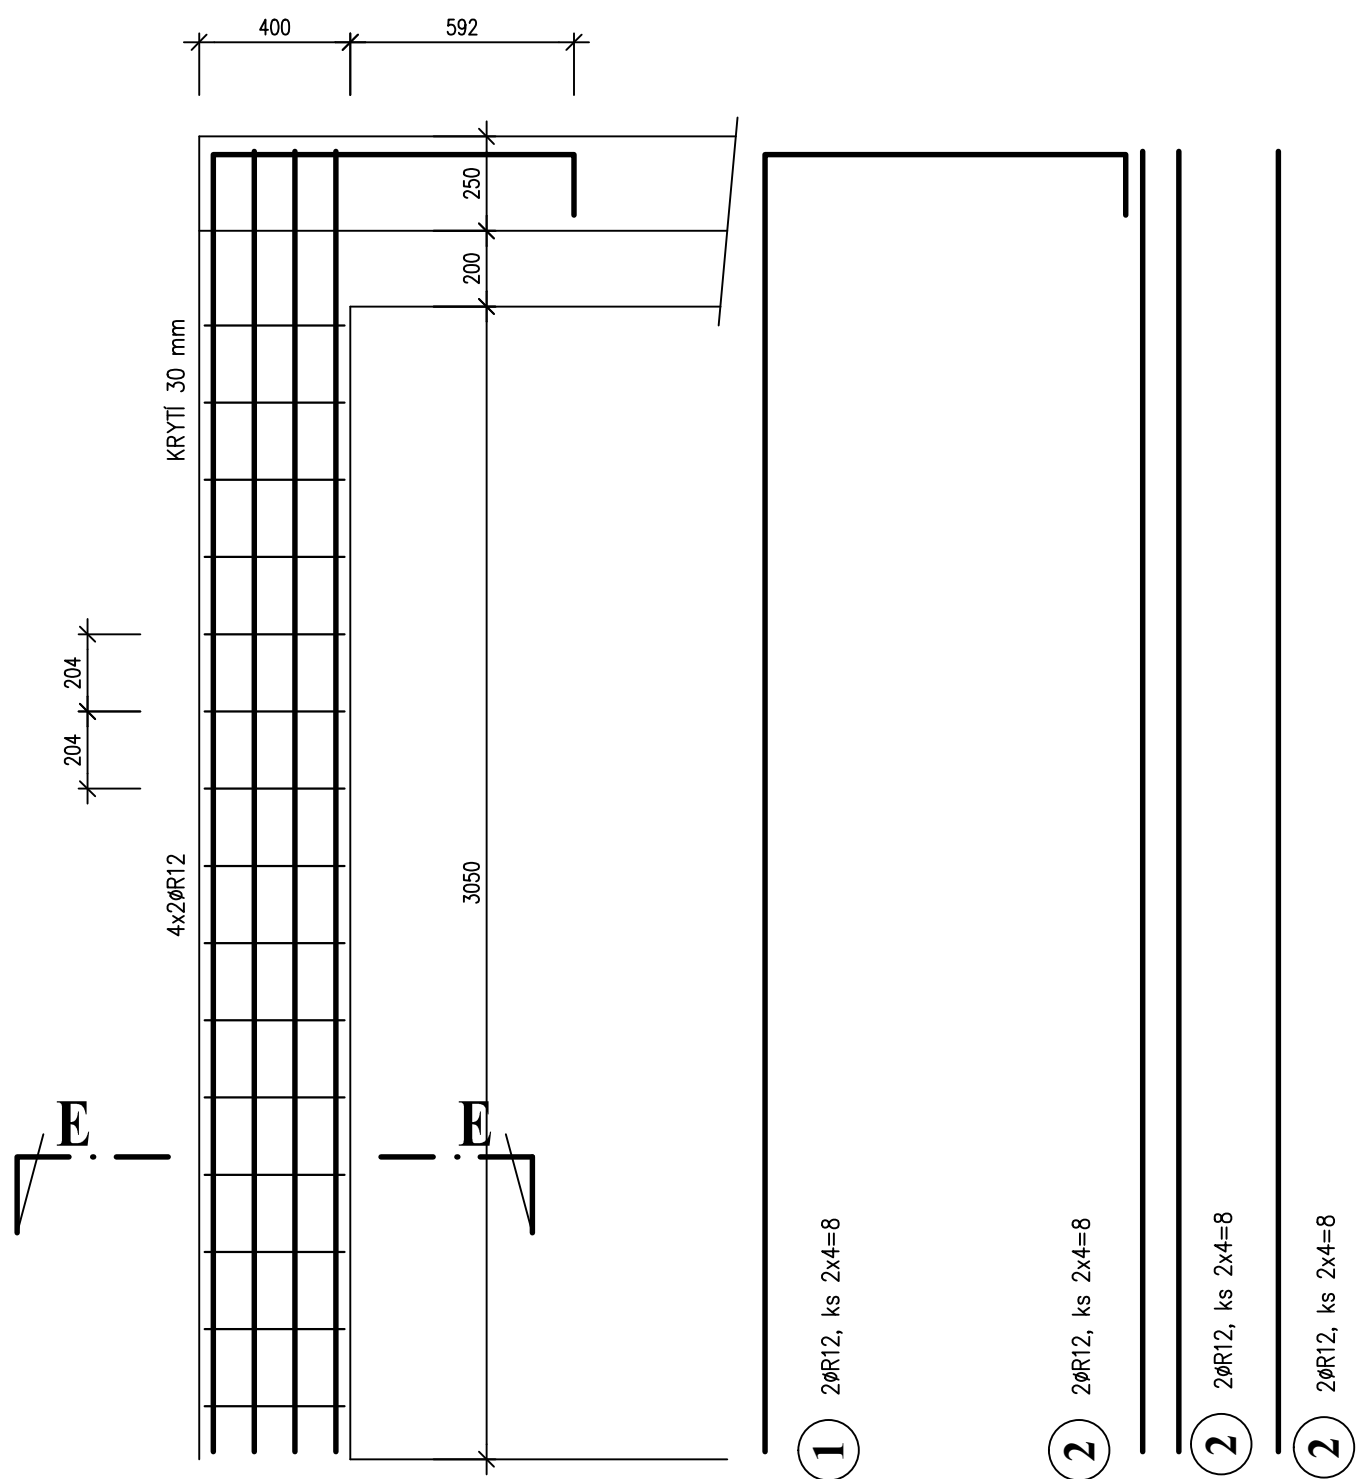


ŘEZ E-E

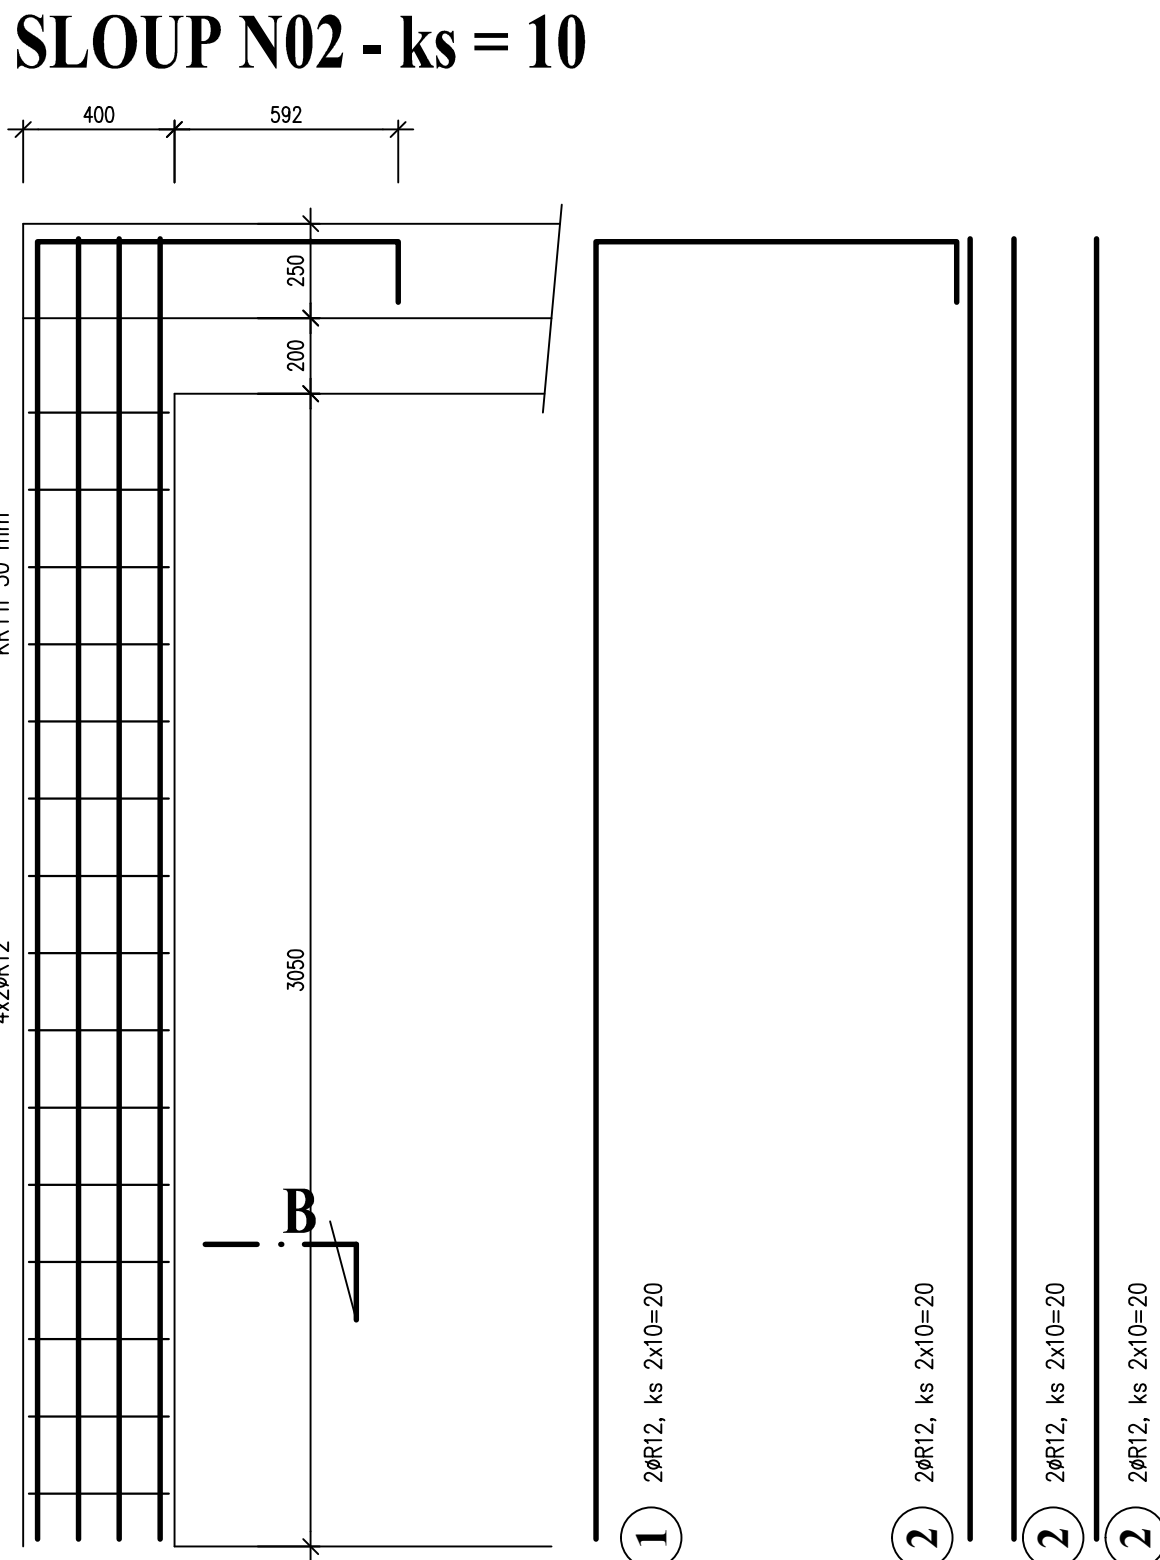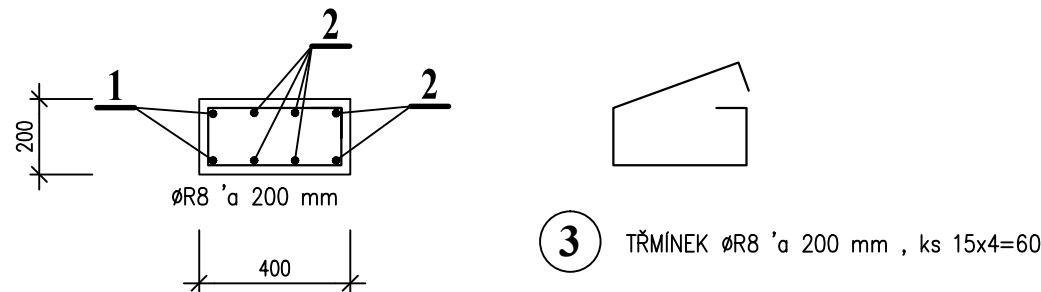



ŘEZ B-B

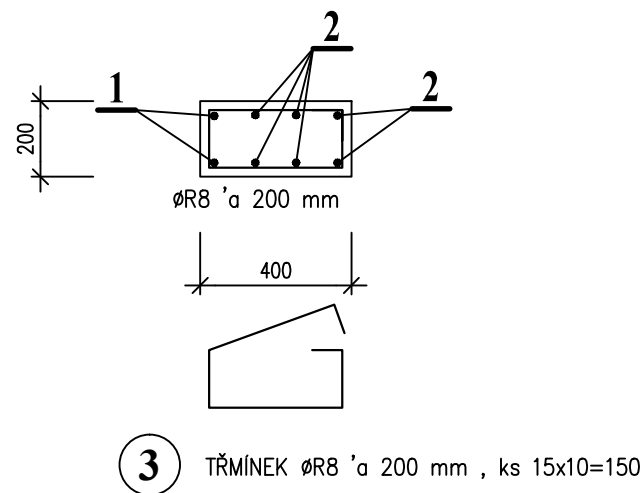



SLOUP N11 - ks = 2

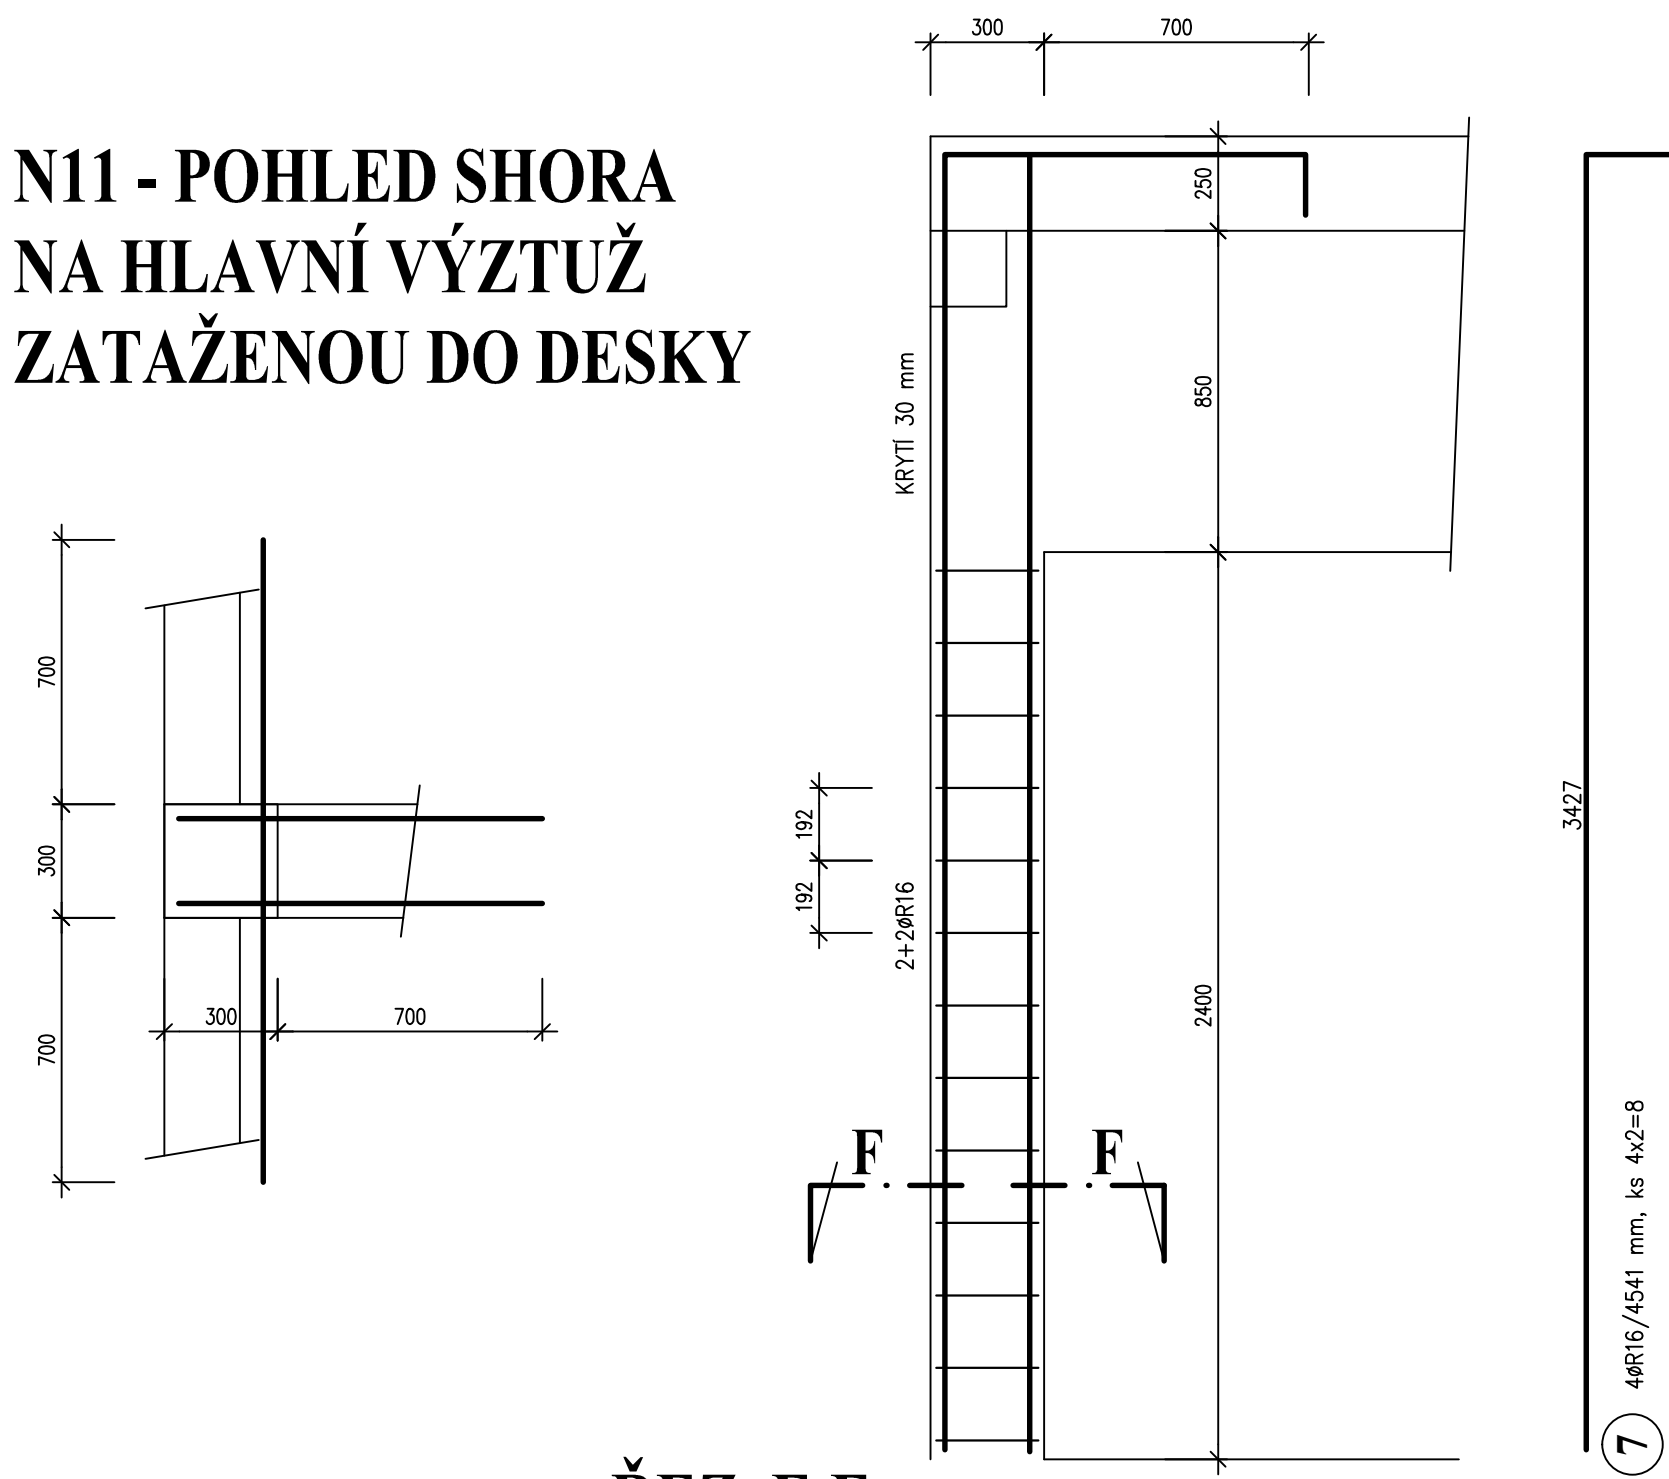


ŘEZ F-F

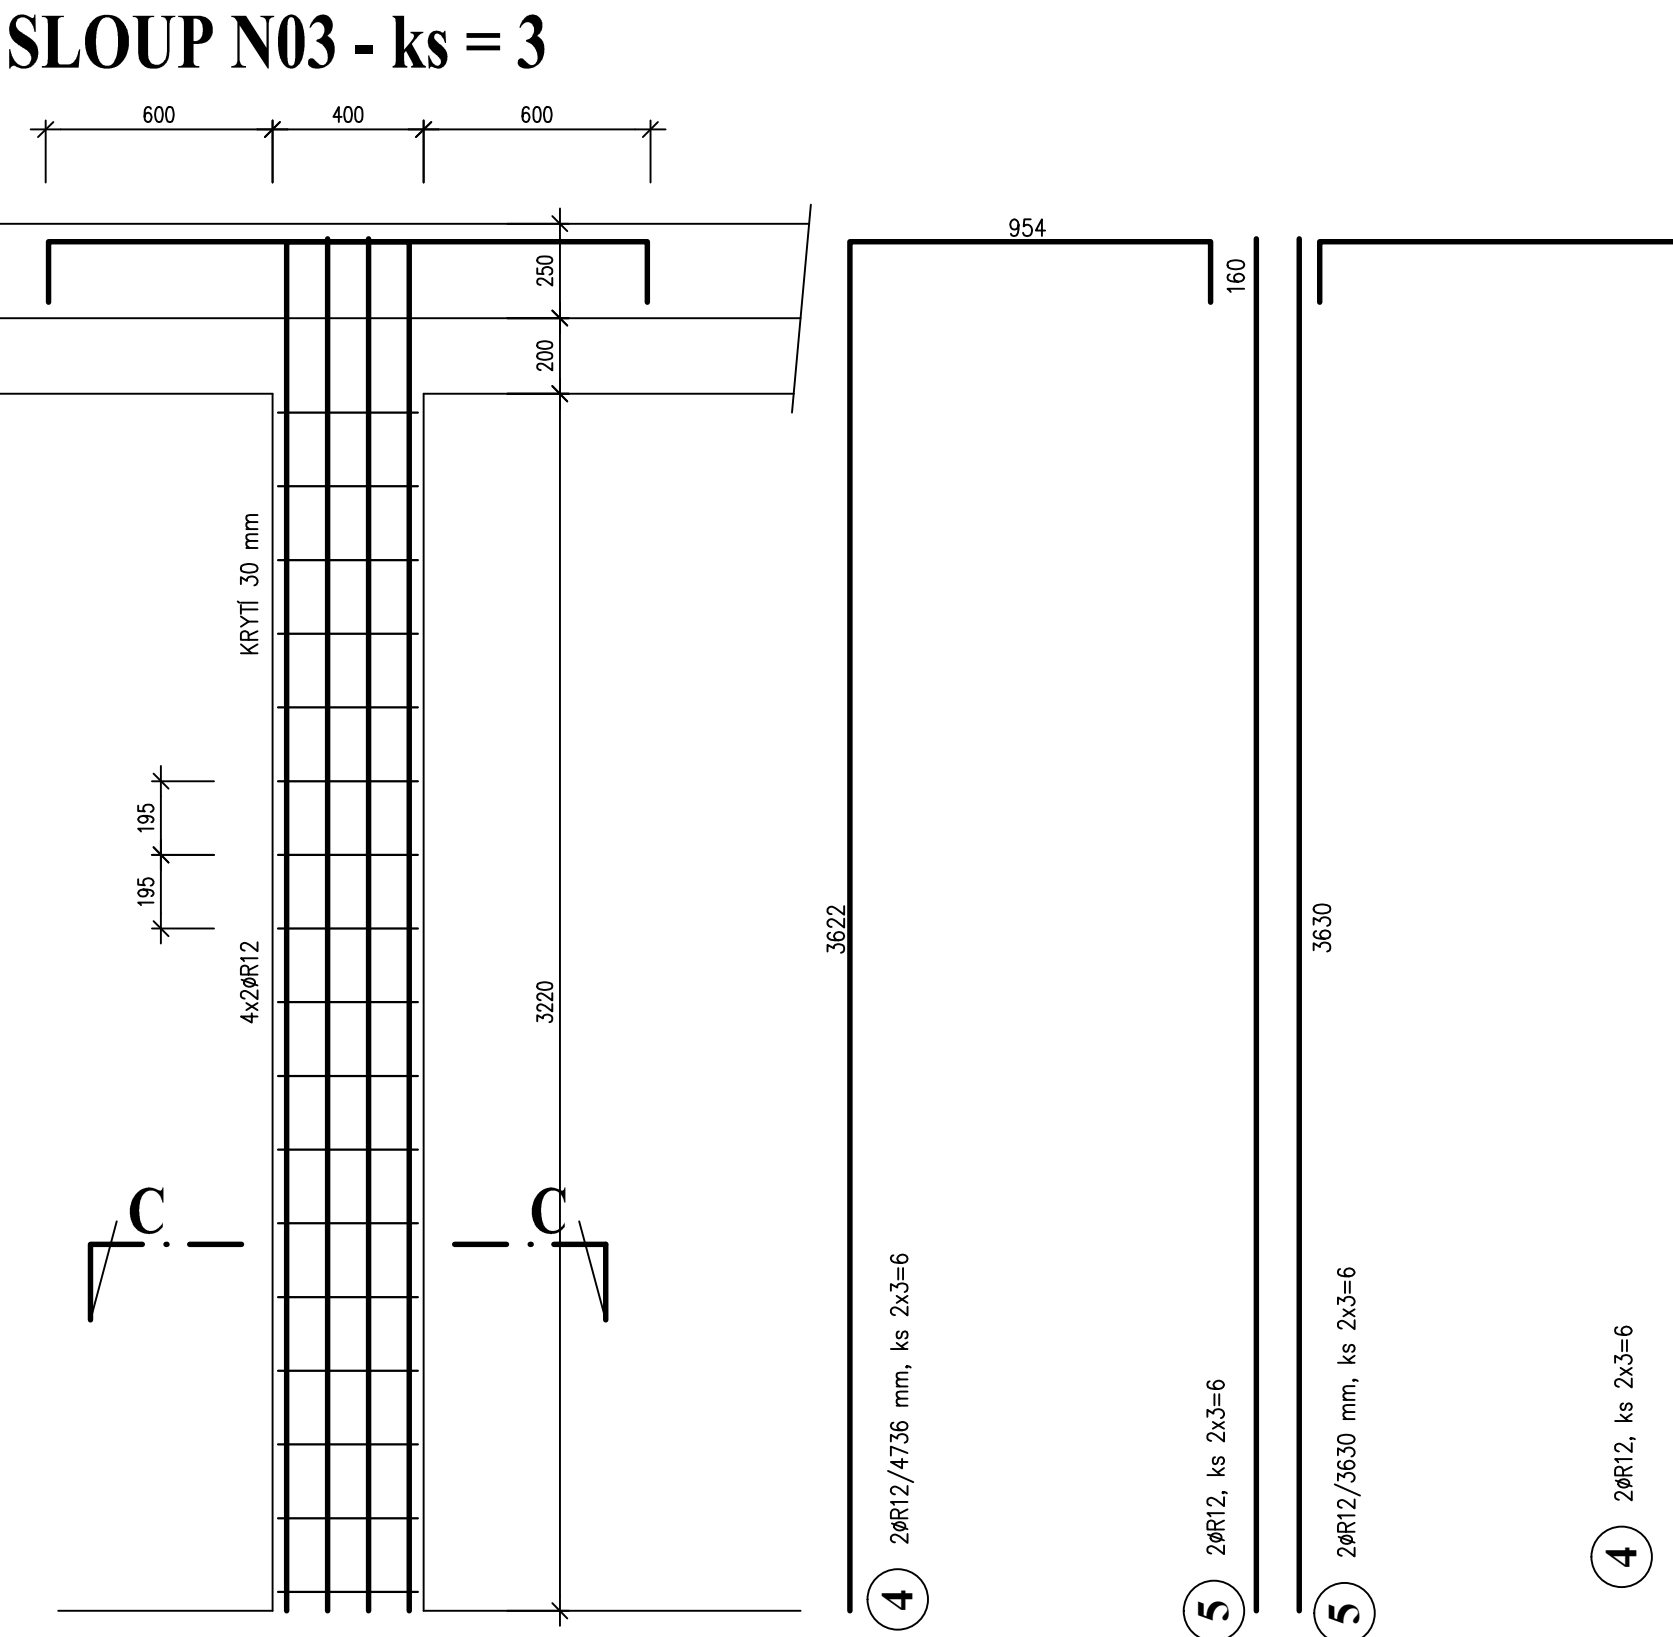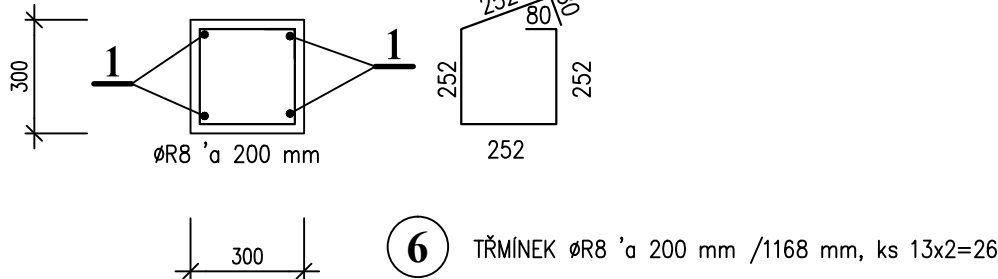

ŘEZ C-C

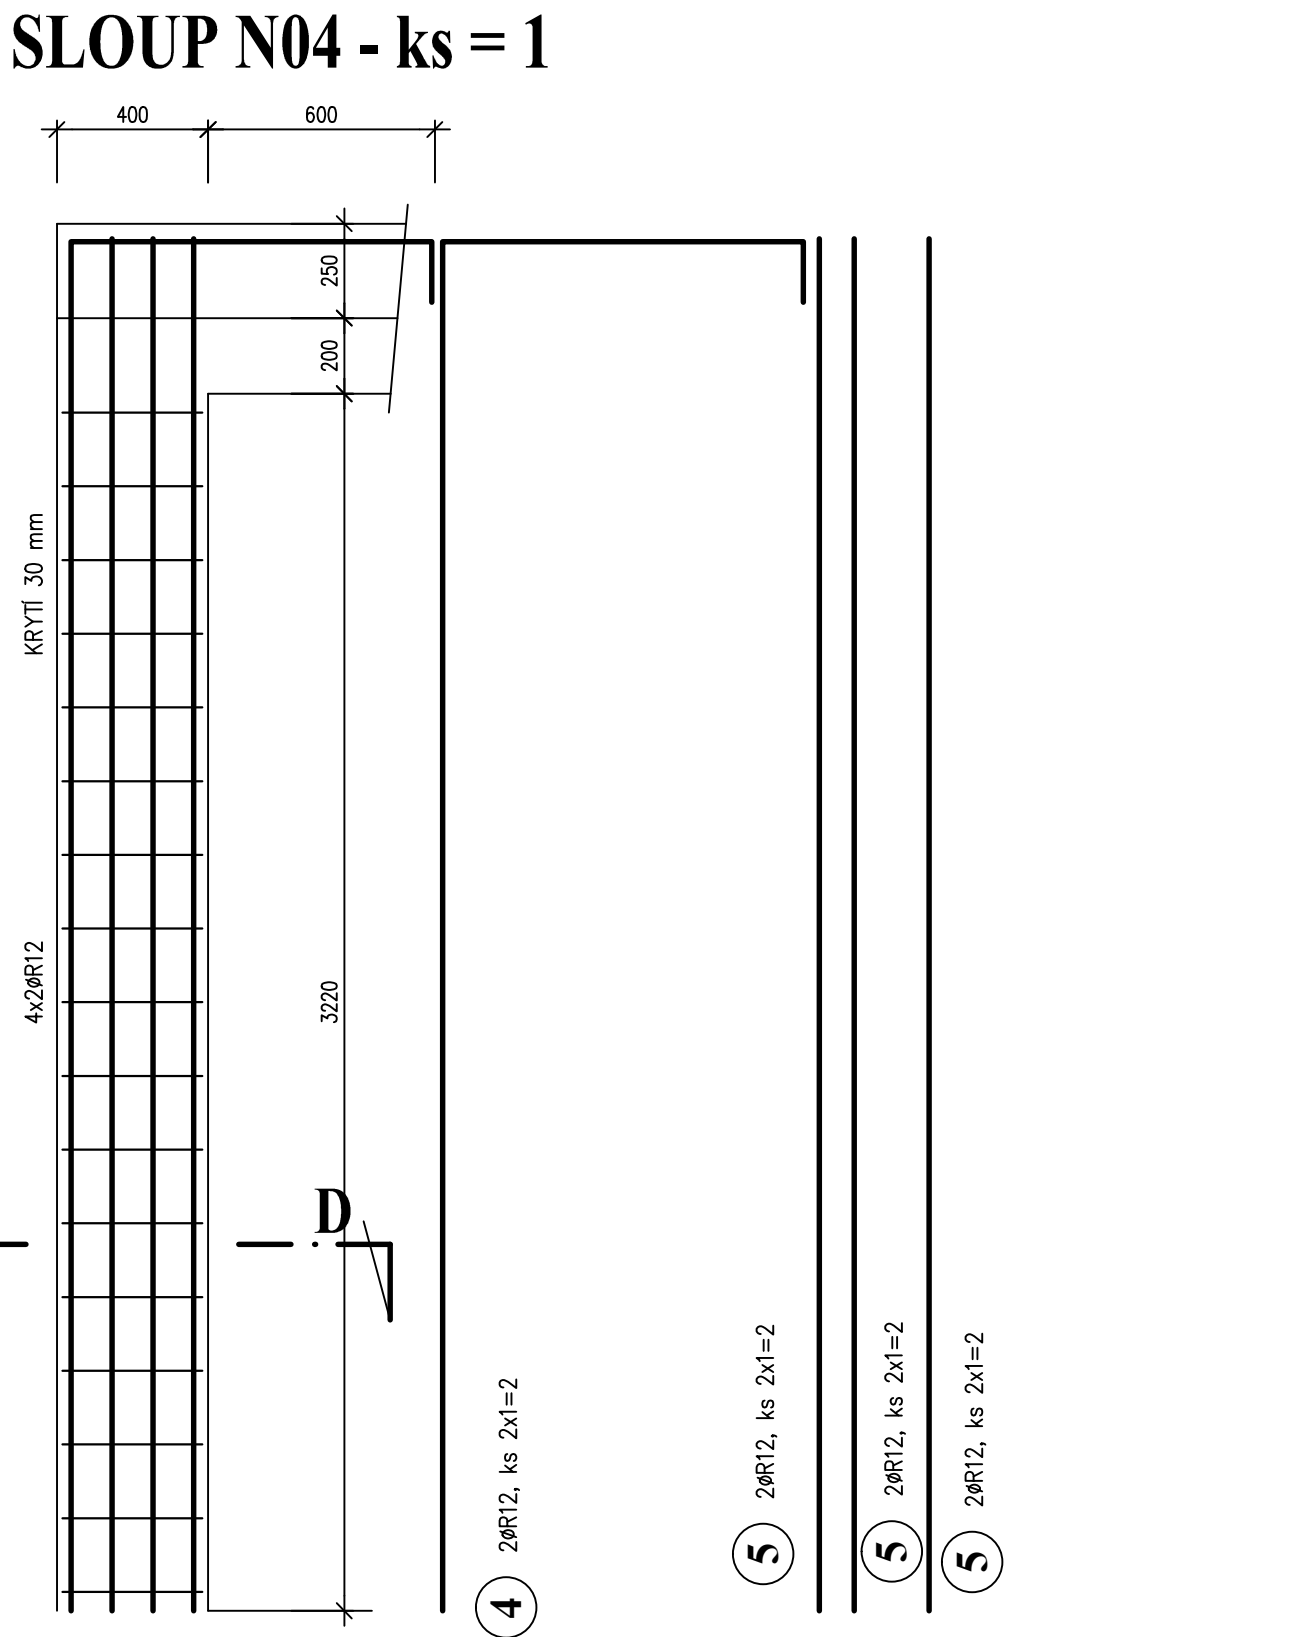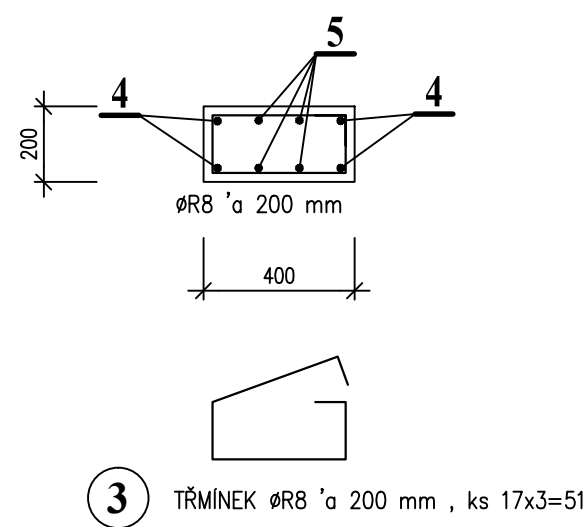

ŘEZ D-D

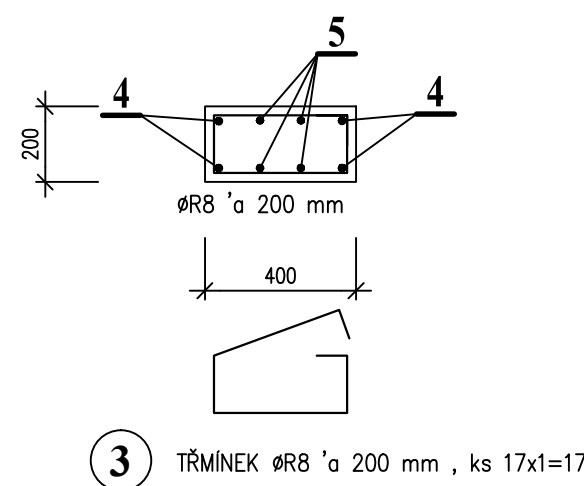

VÝPIS BETONÁŘSKÉ OCELI

POL. ČÍS.	PROFIL	DÉLKA	KUSY	CEL. DÉLKA DLE ø V bm		
				ØR8	ØR12	ØR16
1	ØR12	4.55	64.0		290.94	
2	ØR12	3.44	120.0		412.80	
3	ØR8	1.17	413.0	482.38		
4	ØR12	4.74	14.0		66.30	
5	ØR12	3.63	18.0		65.34	
6	ØR8	1.17	26.0	30.37		
7	ØR16	4.54	8.0			36.33
CEL. DÉLKA DLE ø V bm				512.75	835.39	36.33
VÁHA 1 bm DLE ø V kg/m'				0.395	0.888	1.578
CELK. VÁHA DLE ø V kg/m'				202.54	741.82	57.33
CEL. VÁHA OCELI B500 B				1001.69	kg	

±0.000 = 445.600 m.n.m. B.p.v. / SOUŘADNICOVÝ SYSTÉM S-JTSK

00	DOKUMENTACE PRO PROVEDENÍ STAVBY	30. 4. 2020	
REVIZE	POPIS REVIZE	DATUM	POZNÁMKA

CODE, s.r.o. Computer Design ICO 492 86 960		PARDUBICE Pardubice, Na Vrtálné 84 tel. 466 053 111, fax 466 053 125	
PROJEKTANT Ing. P. Jicha	VYPRACOVAL Ing. P. Jicha	KONTROLOVAL Ing. P. Jicha	ČÍSLO ZAKÁZKY 2020/001/500
INVESTOR Město Třebon', Palackého nám. 46/II 379 01 Třebon'		POČET FORM. 10 A 4	
Rozšíření wellness lázní Aurora TŘEBON' SO - 03 Nadzemní objekty 2.000 - KONSTRUKČNÍ ŘEŠENÍ		DATUM 04. 2020	
		MÉRITKO 1:20	
		JMÉNO SOUBORU TRA_03_ARM_SLOUPY_00.dwg	
		STUPEŇ PROJ. DPS	
		ČÍS. KOPIE	ČÍS. PRIL.
Výkres výztuže sloupů		D1.03	2.008