



ŘEZ B-B'
MĚŘÍTKO 1:50

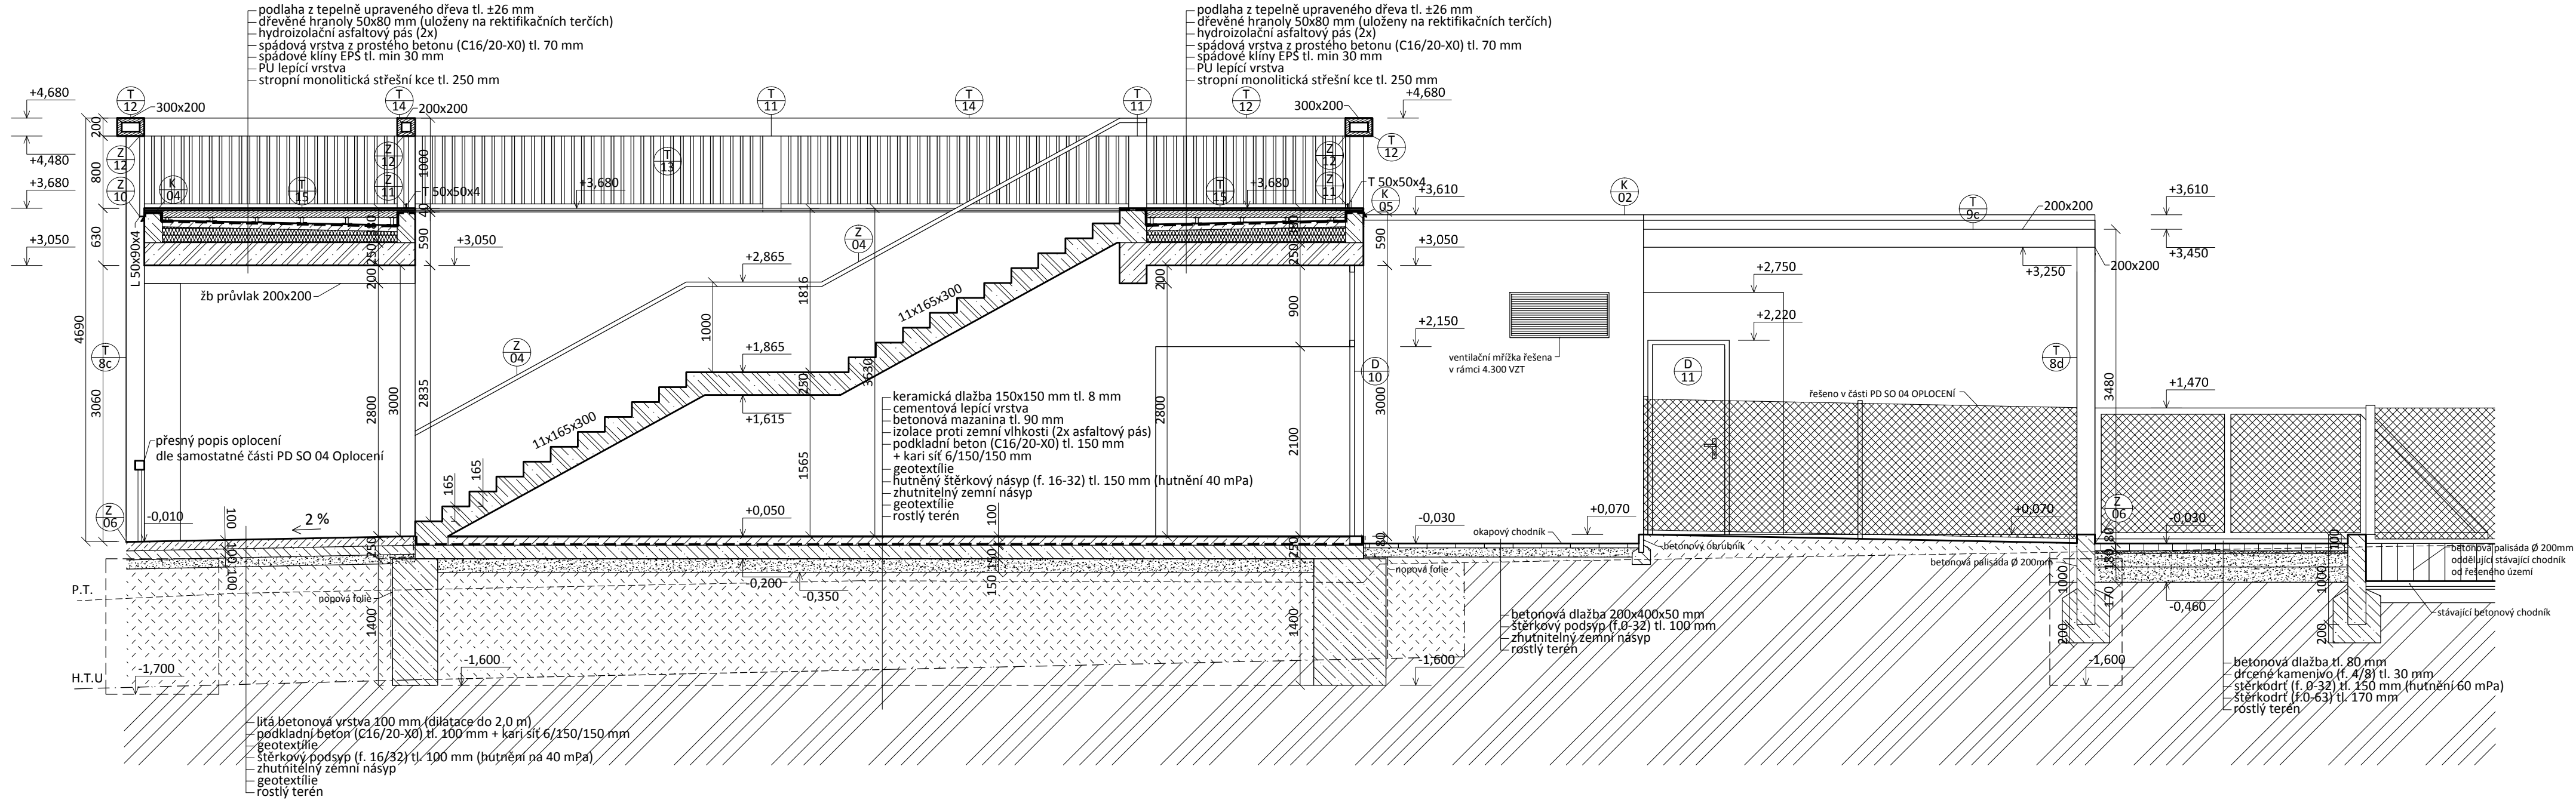

POZN.:

- ZÁKLADOVÉ PASY BUDOU TVOŘENY PROSTÝM BETONEM (C16/20-X0)
- ZÁKLADOVÉ PATKY DO ÚROVNĚ -0,800 BUDOU ŽB (VIZ KONSTRUKČNÍ ČÁST), ZBYTEK BUDE TVOŘIT PROSTÝ BETON (C16/20-X0)
- PODKLADNÍ BETON BUDE Z BETONU C16/20-X0 S KARI SÍTÍ Ø6/150/150 mm, PŘI STYKOVÁNÍ S PŘESAHEM MIN. 300 mm
- IZOLACE PROTI ZEMLNÍ VLHKOSTI BITUMENOVÁ MIN TL. 4 mm (ASFALTOVÝ PÁS S FUNKCÍ OCHRANY PROTI RADONU) NATAVENÝ NA PODKLADNÍM BETONU
- PROSTUPY HYDROIZOLACÍ BUDOU PO OSAZENÍ POTRUBÍ NEBO KABELŮ ŘÁDNĚ DOTĚŠNĚNY
- PROSTUPY PRO ROZVODY INSTALACÍ A SÍTÍ JE NUTNÉ DOMLUVIT S PŘÍSLUŠNÝMI ŘEMESLY
- VEŠKERÉ SDK KCE BUDOU S VODĚODOLNOU ÚPRAVOU DO MOKRÉHO PROSTŘEDÍ
- V MÍSTECH, KDE PATKY SLOUPŮ PERGOLY NEDOSAŽUJÍ VÝŠKY PODKLADNÍHO BETONU, NUTNÉ PATKY PŘIBETONOVAT NA DANOU VÝŠKU
- VNITŘNÍ OMÍTKY BUDOU TVOŘENY MVC BÍLÉ BARVY
- VNĚJŠÍ OMÍTKY BUDOU TVOŘENY JÁDROVOU OMÍTKOU + PERLINKA, FINÁLNÍ VRSTVOU BUDE SILIKÁTOVÁ PROBARVENÁ OMÍTKA BÍLÉ BARVY/BETONOVÁ STĚRKA
- HYDROIZOLACE V MOKRÝCH PROVOZECÍCH BUDOU VYTAŽENY 150 mm NAD PODLAHU, VE SPRCHÁCH DO VÝŠKY 2100 mm
- VEŠKERÉ VENKOVNÍ DŘEVĚNÉ KCE BUDOU Z TEPLNĚ UPRAVENÉHO BOROVICOVÉHO DŘEVA

LEGENDA:

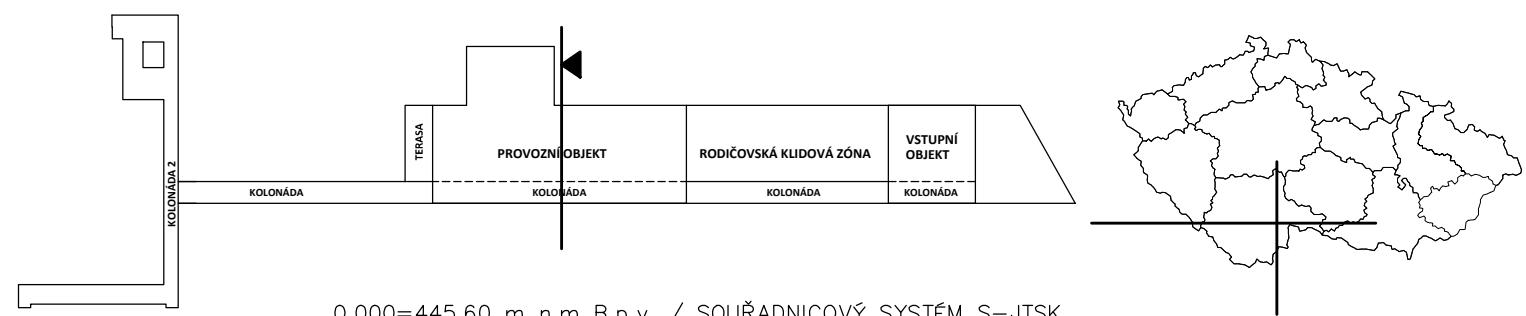

0,000=445,60 m n.m B.p.v. / SOUŘADNICOVÝ SYSTÉM S-JTSK

REVIZE	POPIS REVIZE	DATUM	POZNÁMKA

Generální projektant  CODE, s.r.o. Computer Design IČO 492 86 960		PARDUBICE Pardubice, Na Vrtálně 84 tel. 466 053 111, fax 466 053 125		Zpracovatel části	
PROJEKTANT	VYPRACOVAL	VYPRACOVAL	KONTROLOVAL	ČÍSLO ZAKÁZKY	2020/01/500
Bc. David Meduna			Ing. Viktor Meduna	POČET FORMÁTŮ	4x A 4
				DATUM	04/2020
INVESTOR	Město Třeboň, Palackého nám. 46/II, 379 01 Třeboň			MĚŘÍTKO	1:50
Rozšíření wellness centra lázní Aurora TŘEBOŇ SO 03 NADZEMNÍ OBJEKTY Architektonicko-stavební řešení				Jméno souboru	
				Stupeň dokumentace	
				DPS	
				Č. KOPIE	ČÁST
ŘEZ B-B'					D
					1.006