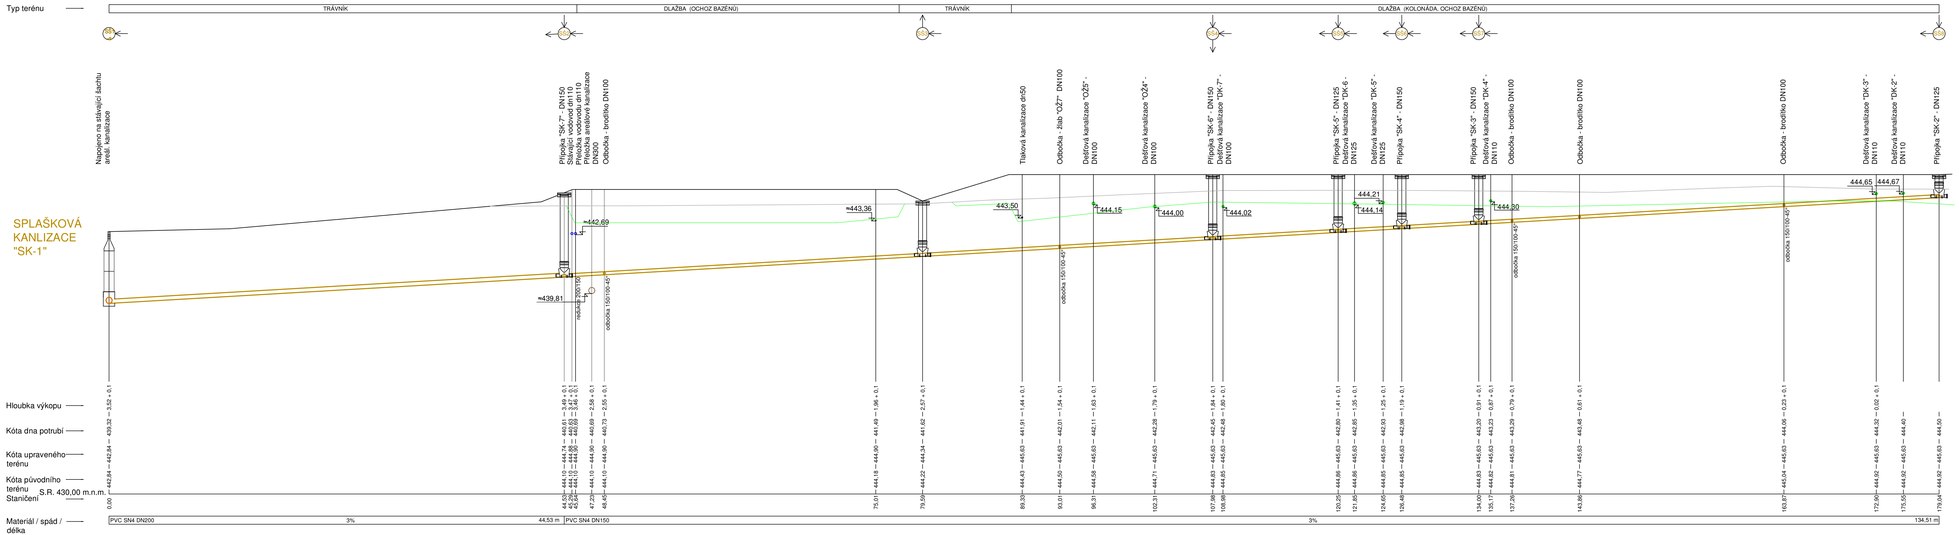

LEGENDA ČÁR:

- SPLAŠKOVÁ KANALIZACE - NOVÁ MATERIÁL PVC - SPOJOVANÝ DO HRDEL S GUMOVÝM TĚSNĚNÍM
- DEŠŤOVÁ KANALIZACE - NOVÁ
- AREÁLOVÝ ROZVOD PITNÉ VODY - STÁVAJÍCÍ
- UPRAVENÝ TERÉN
- PŮVODNÍ TERÉN
- H.T.Ú.

Pokud je v projektové dokumentaci uveden obchodní název výrobku, jedná se pouze o informativní charakter nikoliv o požadavek.
Tento výrobek může být zaměněn za jakýkoliv jiný, při splnění minimálních technických a bytelných vlastností uvedeného výrobku.

REVIZE	POPIS REVIZE	DATUM	POZNÁMKA

Zpracovatel projektu:
CODE, s.r.o.
Computer Design
IČO 492 86 960

PARDUBICE
Pardubice, Na Vrátilně 84
tel. 466 053 111, fax 466 053 125

Zpracovatel části: Ing. Petr Kulička
Autorizovaný technik
vytápění, vzduchotechnika
Záměl 147, 517 43 Potštejn

PROJEKTANT	VYPRACOVAL	KONTROLOVAL	ČÍSLO ZAKÁZKY: 2020/01400
Ing. Petr Kulička		Ing. Jiří Sochorek	POČET FORMÁTŮ: 6x A 4
			DATUM: 06/2020
INVESTOR: Město Třeboň, Palackého nám. 46/6, 379 01 Třeboň			MĚŘÍTKO: 1:100/1:200

Rozšíření wellness centra lázní Aurora
TŘEBOŇ
SO 03
Zdravotně technické instalace

Jméno souboru:

Stupeň dokumentace: **DPS**

PODÉLNÝ PROFIL SPLAŠ. KAN. - "SK-1"

Č. KOPIE | ČÁST: **D.1** | Č. PŘÍLOHY: **4.503**