




# DETAIL PŘIPOJENÍ KAPKOVACÍHO POTRUBÍ AZS

## Příklady rozvržení kapkovacího potrubí

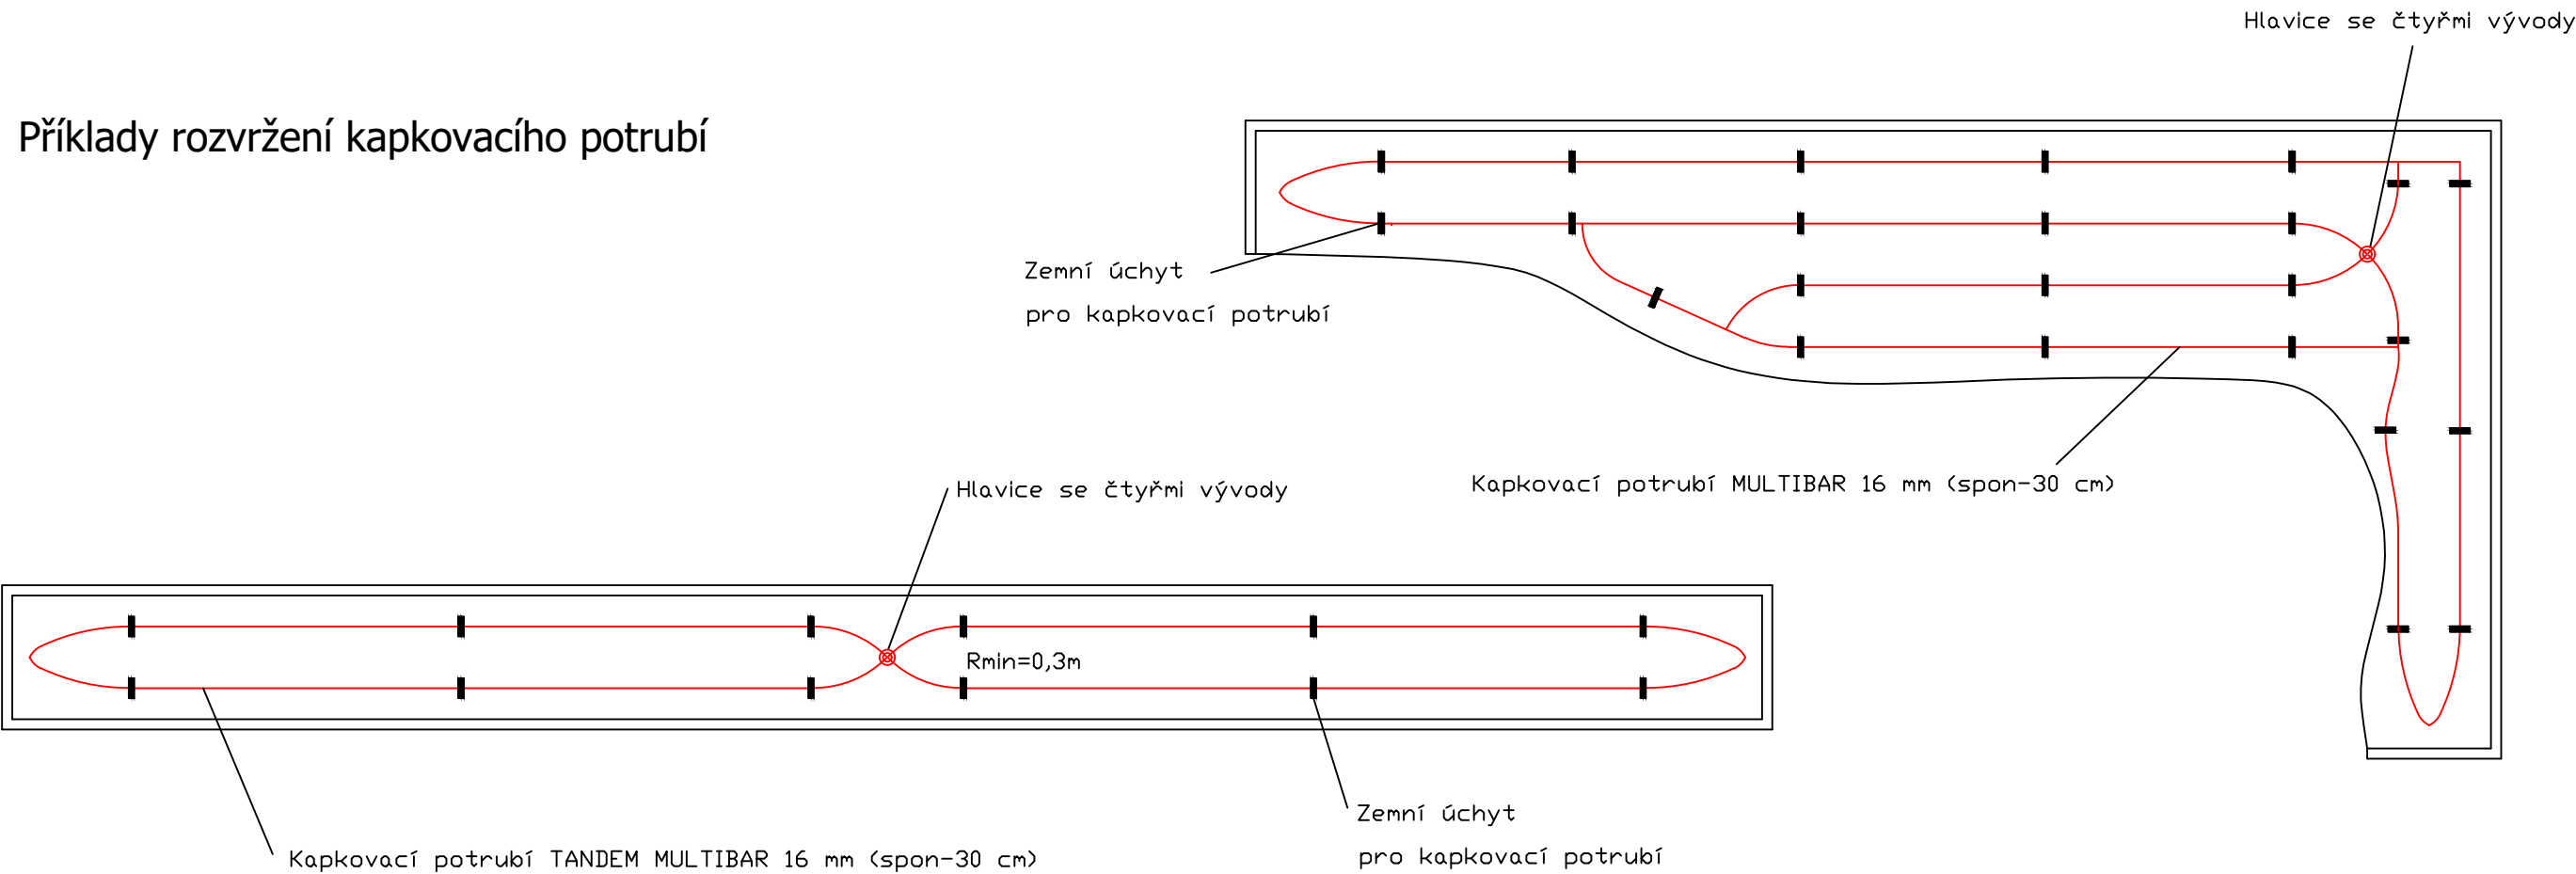

## Příklad připojení kapkovacího potrubí

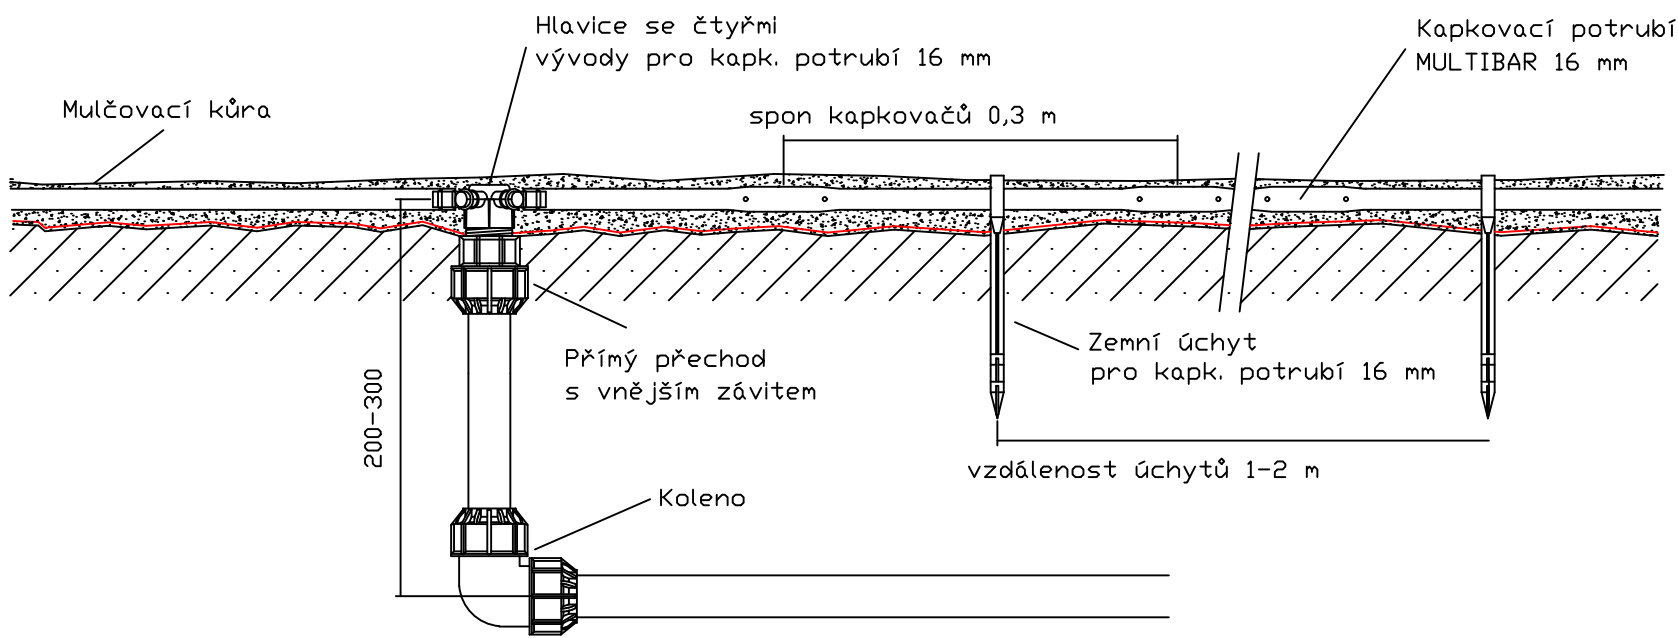

Generální projektant			Zpracovatel části		
	<b>CODE, s.r.o.</b> Computer Design IČO 492 86 960	<b>PARDUBICE</b> Pardubice, Na Vrtálně 84 tel. 466 053 111, fax 466 053 125	Ing. Radek Prokeš, Ph.D. Havlínova 1111/2 Praha 8 - Kobylisy, 182 00		
PROJEKTANT	VYPRACOVAL	VYPRACOVAL	KONTROLOVAL	ČÍSLO ZAKÁZKY	2020/01/500
Ing.Radek Prokeš	Ing. Jakub Hanzík	*****	*****	POČET FORMÁTŮ	2x A 4
				DATUM	04/2020
INVESTOR	Město Třeboň, Palackého nám. 46/II, 379 01 Třeboň			MĚŘITKO	-
Rozšíření wellness centra lázní Aurora TŘEBOŇ SO 05 - SADOVÉ ÚPRAVY				Jméno souboru	
				Stupeň dokumentace DPS	
				Č. KOPIE	ČÁST
DETAILY PŘIPOJENÍ KAP. POTRUBÍ AZS					Č. PŘÍLOHY
					D 1.12