


SCHÉMA ZÁVLAHY STROMU

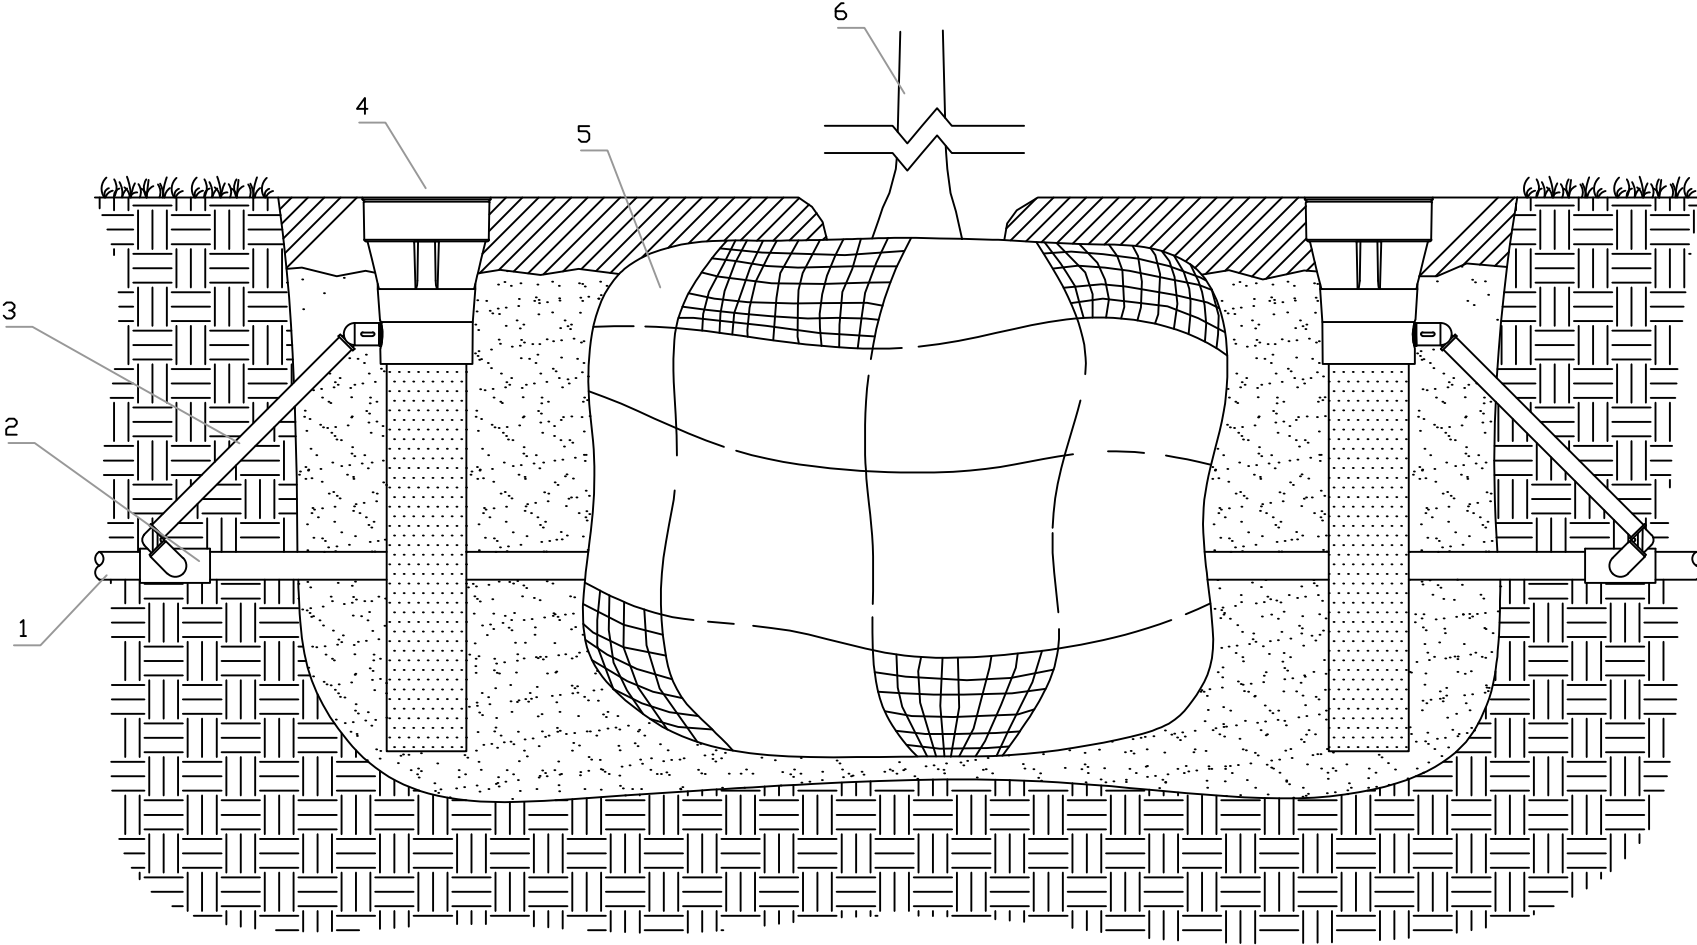

Pozn. Nutné přizpůsobit detailu překrytí výsadbové jámy D.1.04

- 1 - PŘIPOJOVACÍ POTRUBÍ QJ 20 MM
- 2 - PŘIPOJENÍ KE SWINGJOINTU 16 MM
- 3 - KLOUBOVÁ PŘÍPOJKA 16 MM
- 4 - ZÁVLAHA KOŘENOVÉHO SYSTÉMU RZWS
- 5 - KOŘENOVÝ BAL
- 6 - PLATAN

Generální projektant			Zpracovatel části		
<div> CODE, s.r.o. Computer Design IČO 492 86 960</div> <div>PARDUBICE Pardubice, Na Vrtálně 84 tel. 466 053 111, fax 466 053 125</div>			Ing. Radek Prokeš, Ph.D. Havlínova 1111/2 Praha 8 - Kobylisy, 182 00		
PROJEKTANT	VYPRACOVAL	VYPRACOVAL	KONTROLOVAL	ČÍSLO ZAKÁZKY	2020/01/500
Ing.Radek Prokeš	Ing. Jakub Hanzík	*****	*****	POČET FORMÁTŮ	2x A 4
				DATUM	04/2020
INVESTOR	Město Třeboň, Palackého nám. 46/II, 379 01 Třeboň			MĚŘITKO	-
Rozšíření wellness centra lázní Aurora TŘEBOŇ SO 05 - SADOVÉ ÚPRAVY				Jméno souboru	
				Stupeň dokumentace DPS	
				Č. KOPIE	Č. PŘÍLOHY
SCHÉMA ZÁVLAHY STROMŮ AZS					D 1.14