



ŘEZ A:

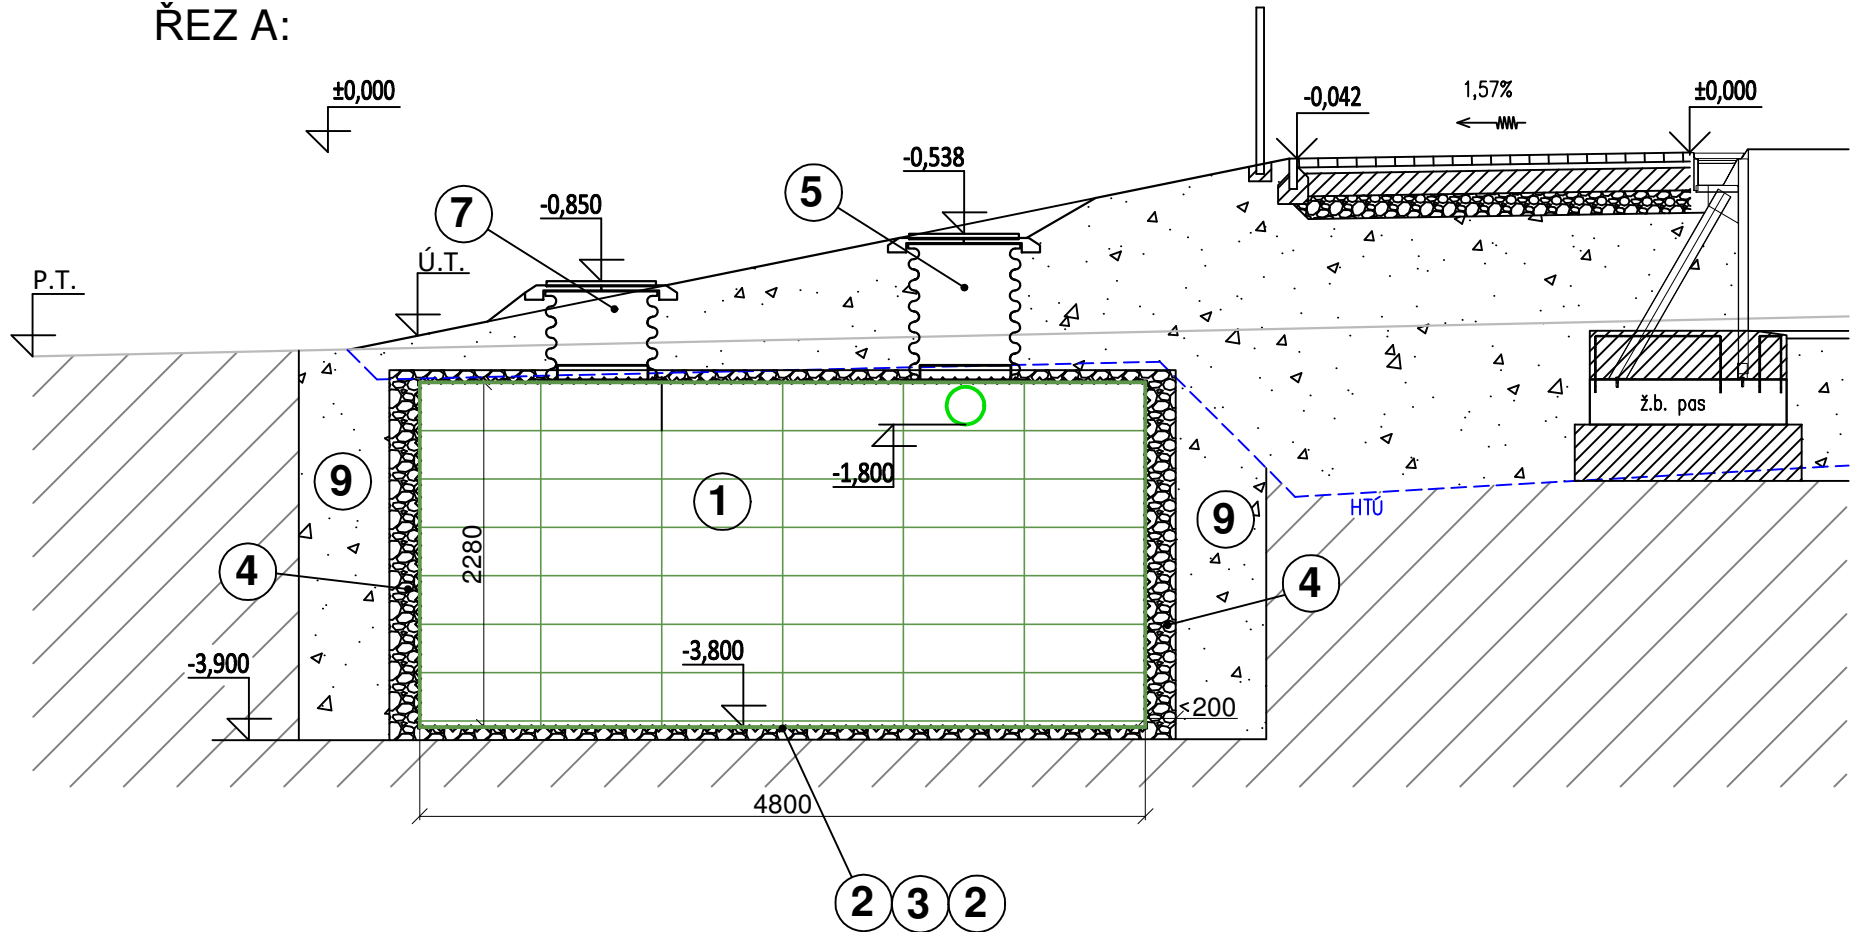

ŘEZ B:

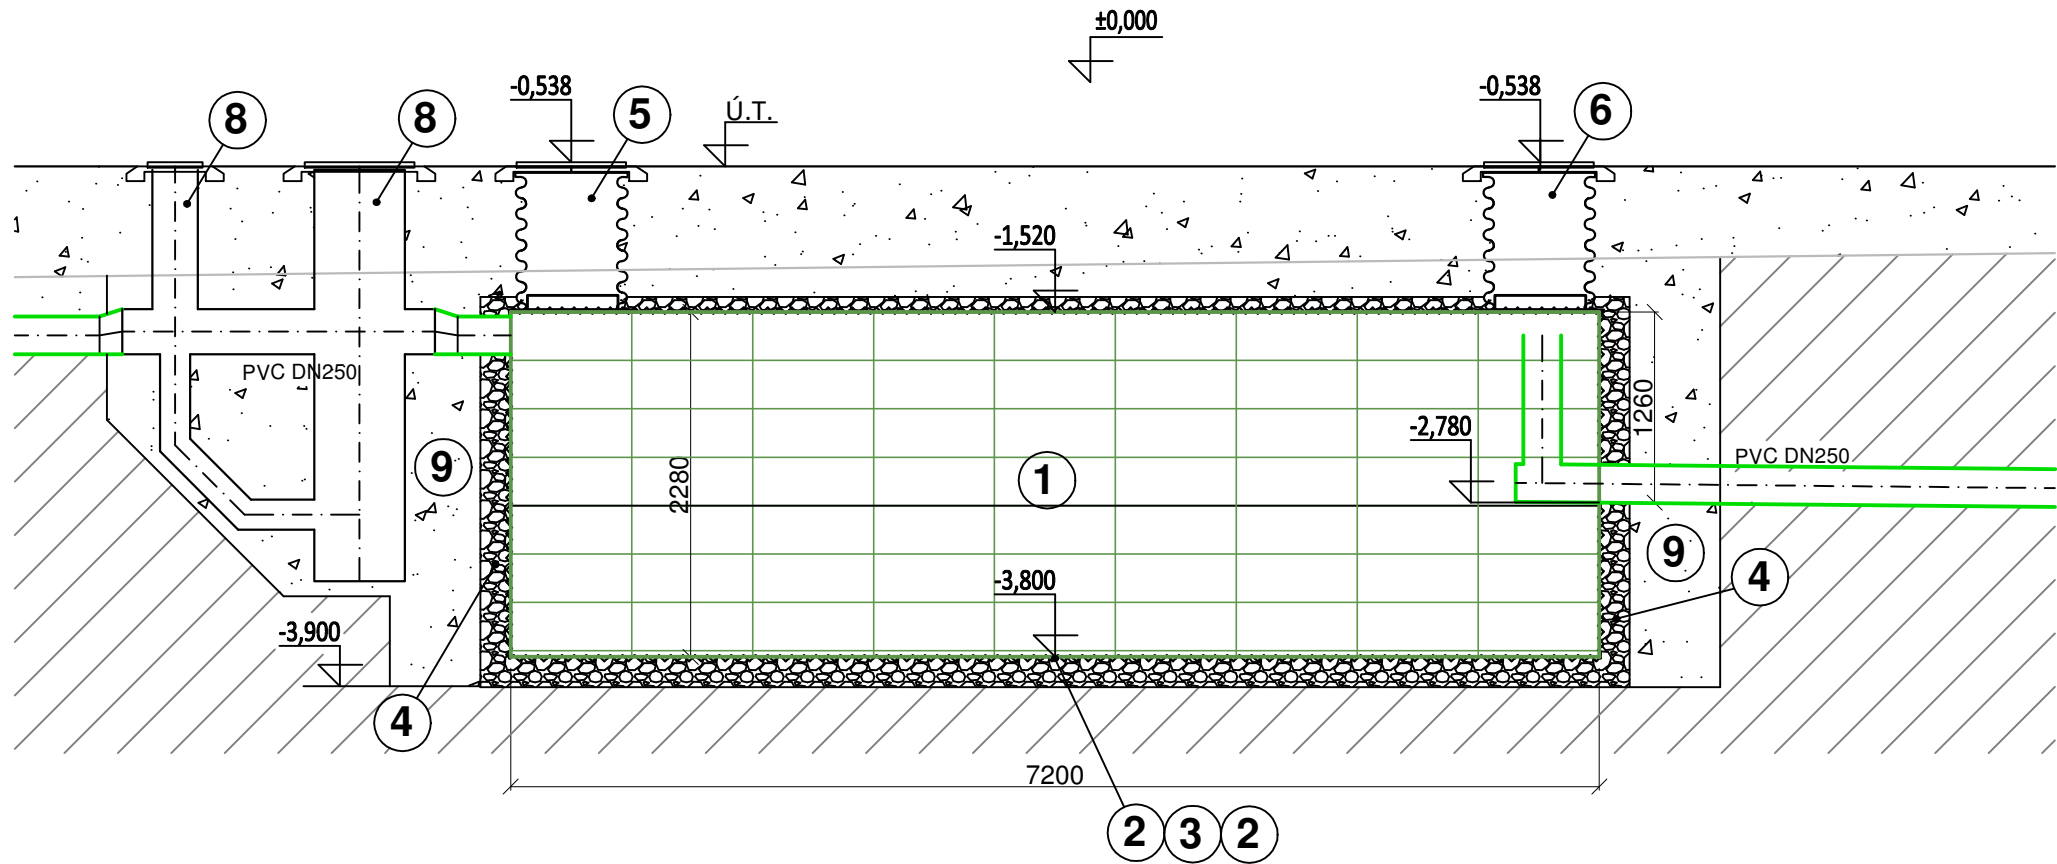

LEGENDA:

- 1 - PLASTOVÝ VOŠTINOVÝ BLOKNTIA 378 KS (VČETNĚ PŘÍSLUŠENSTVÍ), OBJEM 69,6 M³
- 2 - GEOTEXILIE
- 3 - PVC FOLIE TL. 1,5MM
- 4 - ŠTĚRK FRAKCE 8/16MM
- 5 - REVIZNÍ / NÁTOKOVÁ ŠACHTA DN600
- 6 - REVIZNÍ / REGULAČNÍ ŠACHTA DN600
- 7 - REVIZNÍ / ČERPACÍ ŠACHTA DN600
- 8 - FILTRAČNÍ ŠACHTA DN600 S PŘÍSLUŠENSTVÍM
- 9 - ZÁSYP (HUTNĚNÝ PO VRSTVÁCH)

LEGENDA ČAR:

- DEŠŤOVÁ KANALIZACE
- RETENČNÍ + AKUMULAČNÍ NÁDRŽ
- UPRAVENÝ TERÉN
- PŮVODNÍ TERÉN

POZNÁMKA:

- Retenční a akumulaci nádrž bude obalena do souvrství geotextílie / PVC fólie / geotextílie.

REVIZE	POPIS REVIZE	DATUM	POZNÁMKA

Generální projektant <b>CODE, s.r.o. PARDUBICE</b> Computer Design Pardubice, Na Vrtátně 84 iČO 492 86 960			Zpracovatel částí Ing. Petr Kulička Autorizovaný technik vytápění, vzduchotechnika Záměl 147, 517 43 Potštejn		
PROJEKTANT	VYPRACOVAL	VYPRACOVAL	KONTROLOVAL	ČÍSLO ZAKÁZKY	2020/01/400
Ing. Petr Kulička			Leoš Ševc	POČET FORMÁTŮ	3x A 4
INVESTOR			Město Třeboň, Palackého nám. 46/II, 379 01 Třeboň		
Rozšíření wellness centra lázní Aurora TŘEBOŇ SO 23			MÉŘITKO		
			Jméno souboru		
			Stupeň dokumentace <b>DPS</b>		
Retenční a akumulaci nádrž			Č. KOPIE	ČÁST	Č. PŘÍLOHY
ULOŽENÍ RETENČNÍ/AKUMULAČNÍ NÁDRŽE				<b>D.1</b>	<b>04</b>