


DETAIL HLAVNÍ SESTAVY AZS

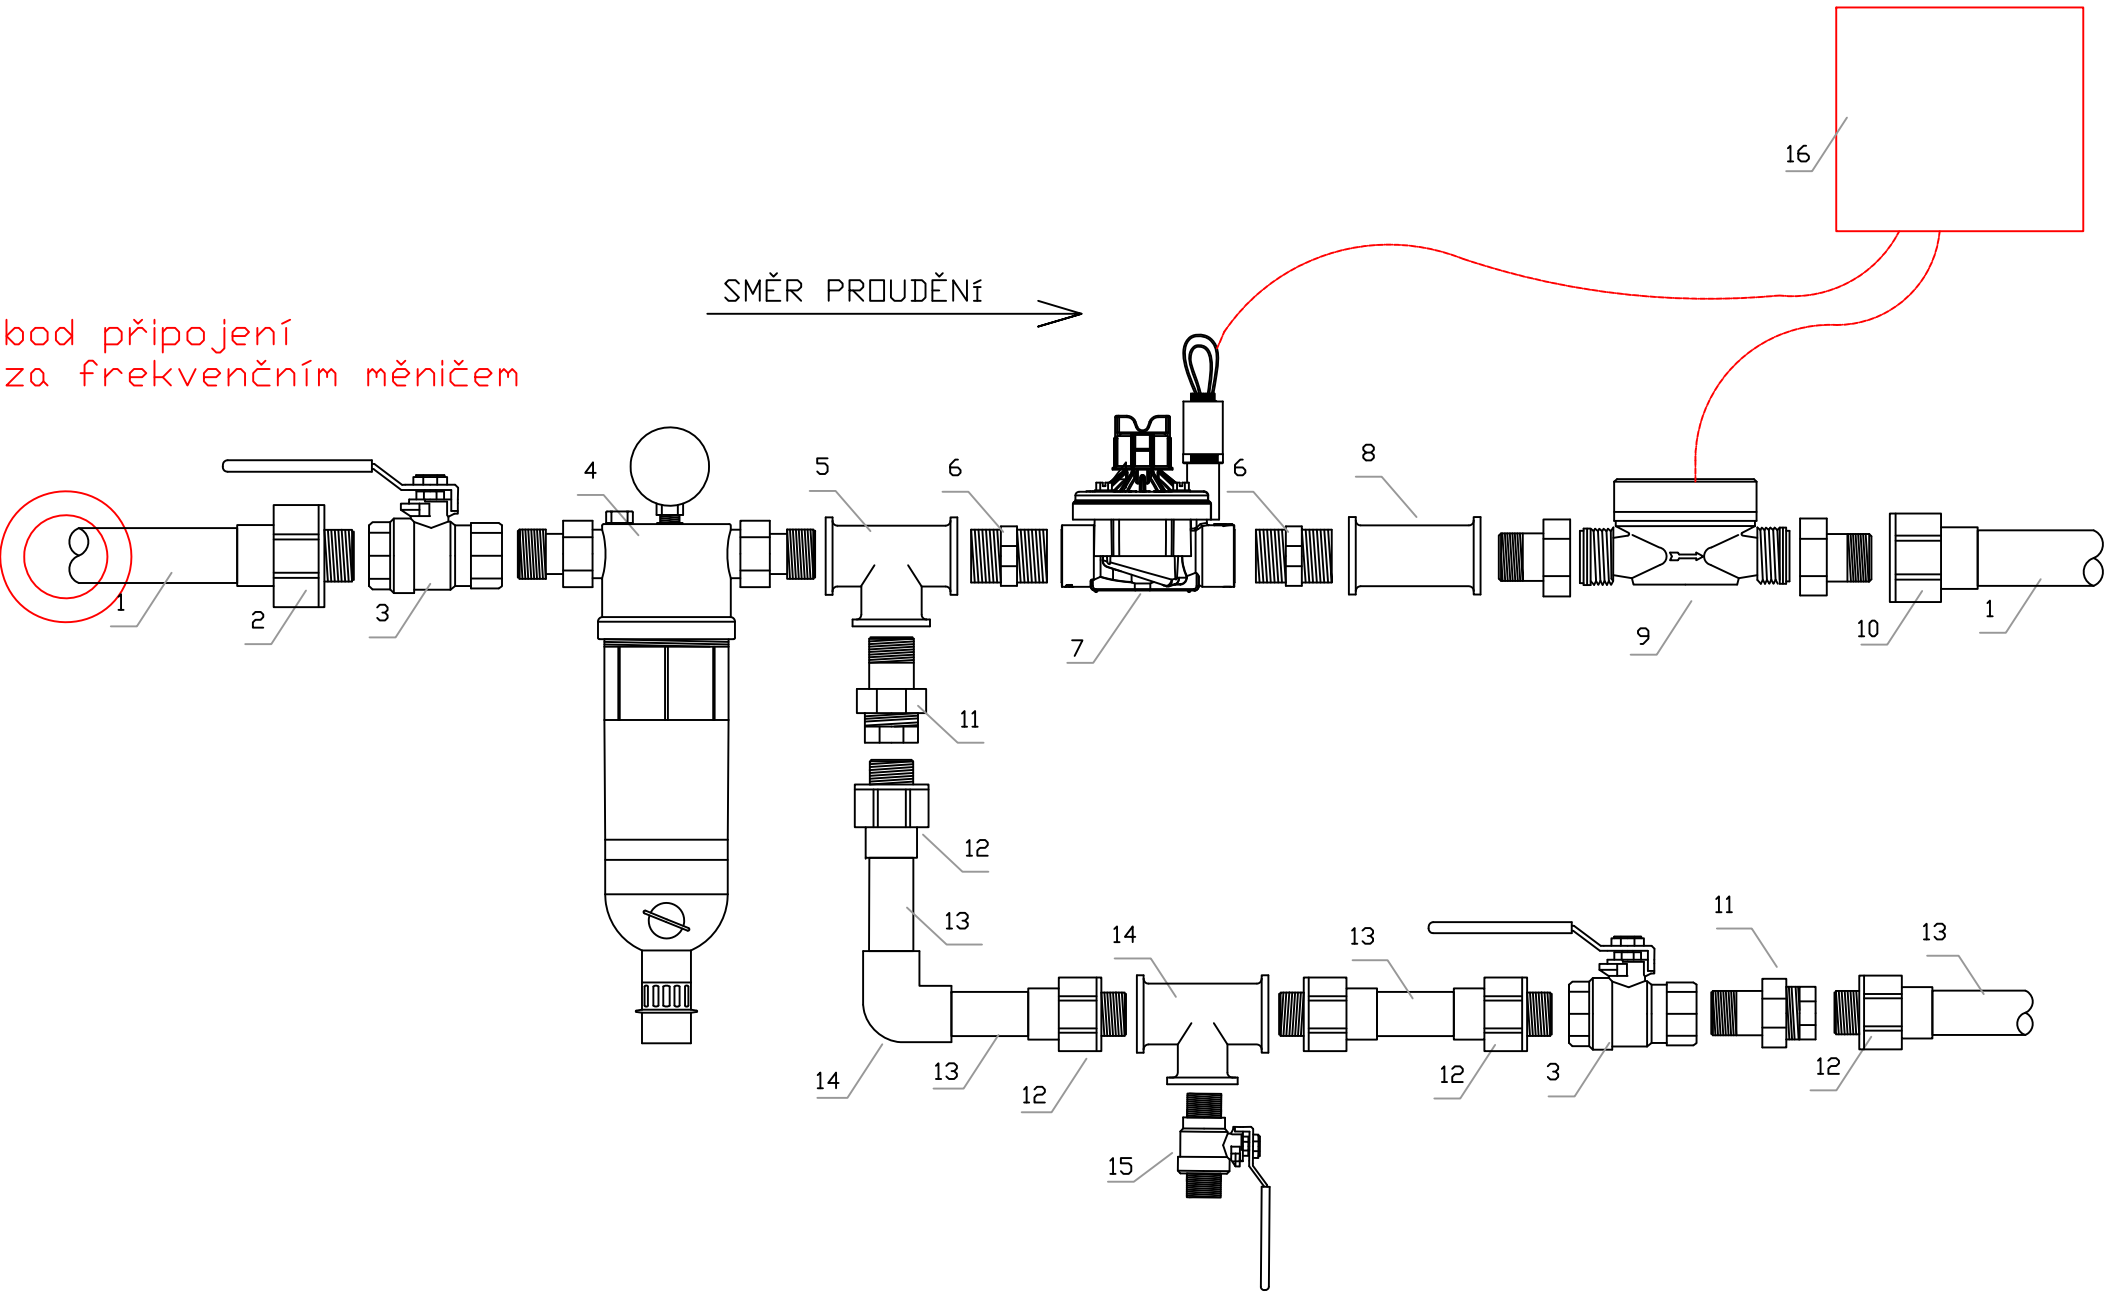

- 1 - PP-R POTRUBÍ 40 MM

2 - DG PŘECHOD 40 MM S VNĚJŠÍM ZÁVITEM 1"

3 - MOSAZNÝ KULOVÝ VENTIL 1"

4 - FILTR F76S 1"

5 - MOSAZNÝ ZÁVITOVÝ T-KUS 1"

6 - MOSAZNÝ ZÁVITOVÝ DVOJNIPL 1"

7 - HLAVNÍ ELEKTROMAGNETICKÝ VENTIL ICV 2" PN 14

8 - MOSAZNÝ NÁTRUBEK 1"
- 9 - IMPULSNÍ VODOMĚŘ 1" (DLE Qn)

10 - DG PŘECHOD 40 MM S VNITŘNÍM ZÁVITEM 1"

11 - MOSAZNÉ ZÁVITOVÉ ŠROUBENÍ 1"


12 - DG PŘECHOD 32 MM S VNĚJŠÍM ZÁVITEM 1"

13 - PP-R POTRUBÍ 32 MM

14 - MOSAZNÝ REDUKOVANÝ T-KUS 1"x3/4"x1"

15 - KULOVÝ UZÁVĚŘ 3/4"

16 - OVLÁDACÍ JEDNOTKA HCC S WEBOVÝM ROZHRANÍM

Generální projektant			Zpracovatel části		
<div><div></div><div><div>CODE, s.r.o.</div><div>Computer Design</div><div>IČO 492 86 960</div></div></div>			<div><div><div>PARDUBICE</div><div>Pardubice, Na Vrtálně 84</div><div>tel. 466 053 111, fax 466 053 125</div></div></div>		
PROJEKTANT	VYPRACOVAL	VYPRACOVAL	KONTRLOVAL	ČÍSLO ZAKÁZKY	2020/01/500
Ing.Radek Prokeš	Ing. Jakub Hanzík	-----	-----	POČET FORMÁTŮ	2x A 4
				DATUM	04/2020
INVESTOR	Město Třeboň, Palackého nám. 46/II, 379 01 Třeboň			MĚŘITKO	-
Rozšíření wellness centra lázní Aurora TŘEBOŇ SO 05 - SADOVÉ ÚPRAVY				Jméno souboru	
				Stupeň dokumentace DPS	
				Č. KOPIE	Č. PŘÍLOHY
DETAIL HLAVNÍ SESTAVY AZS					D 1.09