


# SCHÉMA ELEKTROINSTALACE A ROZVADĚČŮ V PROSTORU STAVEBNÍCH ÚPRAV - 1.N.P.

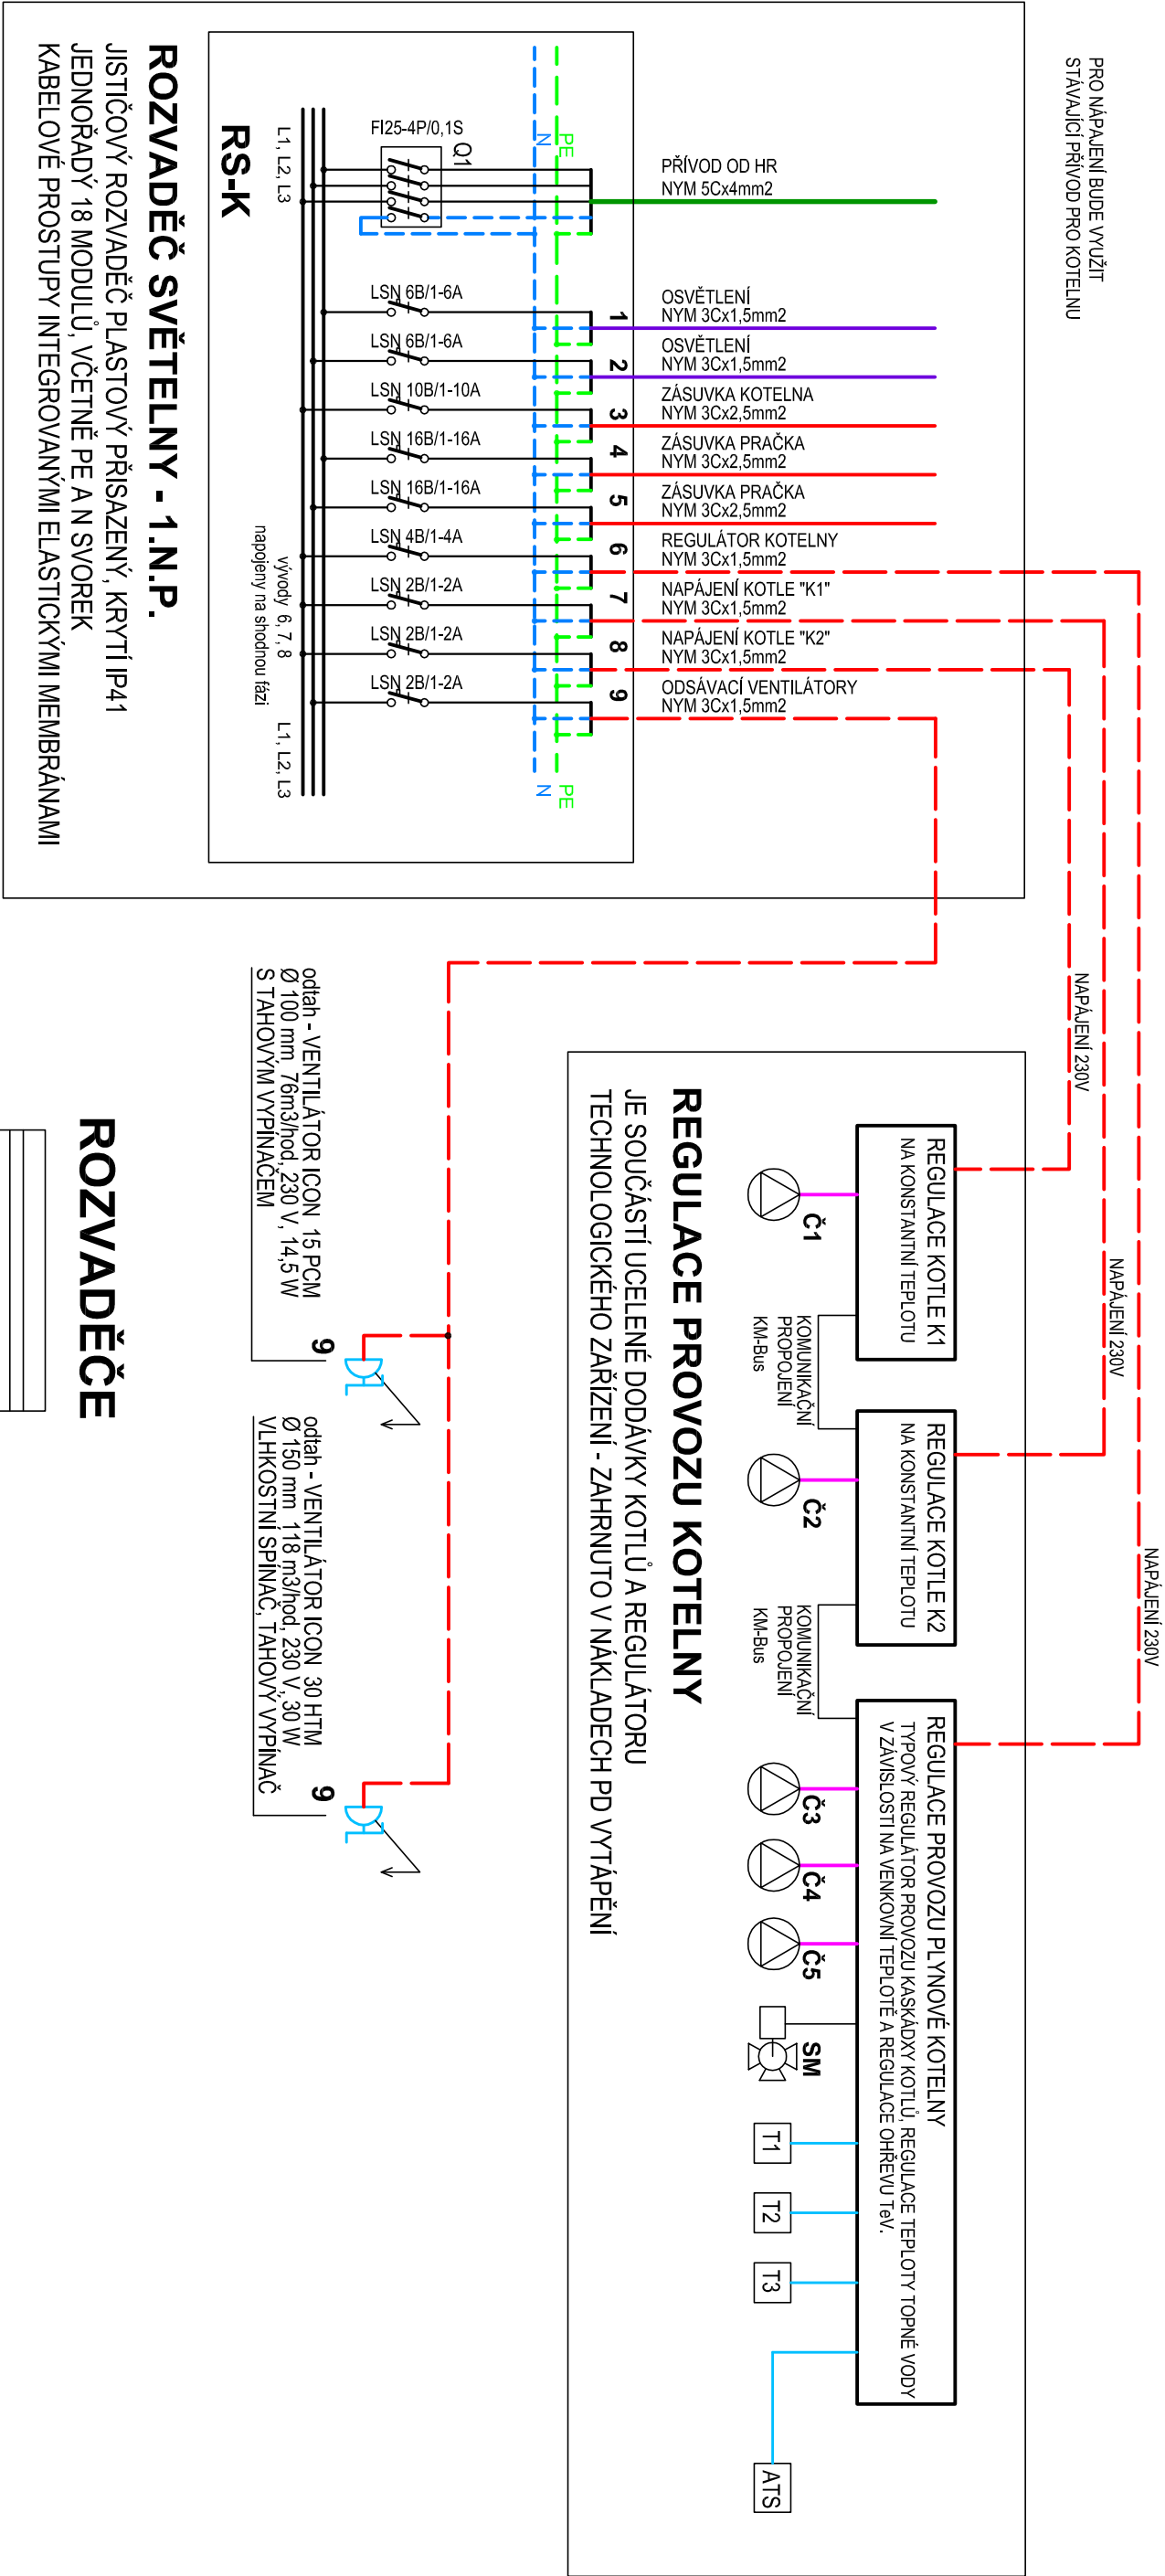

## LEGENDA:

PROUDOVÁ SOUSTAVA A NAPĚTÍ : 1+N+PE, 230V TN-C-S


OVLÁDACÍ NAPĚTÍ : 1+N+PE, 230V TN-S

OCHRANA PŘED ÚRAZEM : DLE ČSN 33 2000-4-41

ELEKTRICKÝM PROUDEM AUTONATICKÉ ODPOJENÍ OD ZDROJE V SÍTI TN-S

PROUDOVÝM CHRÁNIČEM

## ROZVADĚČE

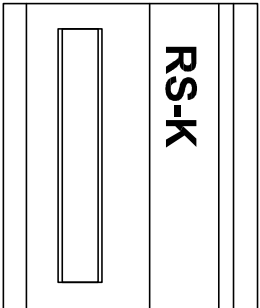

Vyracoval		Podpis:		ING. KAREL ŠTĚBETÁK	
Ing. Karel Štěbeták				<b>K - PROJEKT</b>	
Kraj:	Jihočeský	Místo:	Třeboň	IČO 102 90 508, DIČ CZ 470815444	
Investor:		Město Třeboň, Palackého nám. 46, 379 01 Třeboň		tel: 384420448	
Stavba:		STAVEBNÍ ÚPRAVY SPORTOVNÍ HALY - TŘEBOŇ		380 01 Dačice, Palackého 6/1	Měřítka
Část:		d.1.4 SILNOPROUDÁ ELEKTROTECHNIKA		Formát	2A4
Název výkresu		ROZVADĚČ SVĚTELNÝ RS-K, 1.N.P.		Datum	12/2013
				Stupeň	SP
				Č. zakázky	060/13
				Arch. č.	Rev.
					1
					Poř. č.
					02