

HIP:	VP:	WAY project s.r.o. Jindřichův Hradec, Jarošovská 1126/II tel.: 384 321 494, 384 327 505 email: wayproject@wayproject.cz		
Projektant:	Kontroloval: Ing. Pavla Jirků			
Stavebník: Město Třeboň		Č. zakázky:	1070	Paré č.:
Obec: Třeboň		Datum:	06/2020	
Stavba: Chodník v ulici Sportovní v Třeboni		Formát:	A4	
		Měřítko:		
		Stupeň:	DSP, PDPS	
Příloha: Závazná stanoviska, stanoviska, rozhodnutí, vyjádření dotčených orgánů		Číslo arch.: 25/20	Číslo přílohy: E.1	

SEZNAM DOKLADŮ

Závazná stanoviska, stanoviska, rozhodnutí, vyjádření dotčených orgánů:

17. Policie ČR, KŘP Jčk DI J. Hradec	13.07. 2020
18. Městský úřad odbor životního prostředí Třeboň	15.07. 2020
	28.07. 2020
19. Agentura ochrany přírody a krajiny ČR Správa CHKO Třeboňsko	27.07. 2020
20. KHS Jč kraje oddělení HOK JH-TA	04.08. 2020



Pomáhat a chránit

DOŠLO 15. 07. 2020
1024/20-L/2-P-SE

KRAJSKÉ ŘEDITELSTVÍ POLICIE JIHOČESKÉHO KRAJE

Územní odbor Jindřichův Hradec
Dopravní inspektorát



17

Č.j. KRPC-74395-1/ČJ-2020-020306

Jindřichův Hradec 13. července 2020

Počet stran: 1

Přílohy: PD

WAY project s.r.o.
Jarošovská 1126/II
377 01 Jindřichův Hradec

Stanovisko k projektové dokumentaci na akci „Chodník v ulici Sportovní v Třeboni“

Policie České republiky, Krajské ředitelství policie Jihočeského kraje, Dopravní inspektorát Jindřichův Hradec jako orgán státní správy ve věcech bezpečnosti a plynulosti provozu na pozemních komunikacích dle § 1 zák. č. 12/1997 Sb., o bezpečnosti a plynulosti provozu na pozemních komunikacích v platném znění, jako dotčený orgán při stanovení místní a přechodné úpravy provozu dle § 77 odst. 2, písm. b) zák. č. 361/2000 Sb., o provozu na pozemních komunikacích v platném znění a jako dotčený orgán příslušný k uplatnění stanoviska k zajištění bezpečnosti a plynulosti provozu na pozemní komunikaci dle ust. § 16 odst. 2, písm. b) zák. č. 13/1997 Sb., o pozemních komunikacích v platném znění souhlasí se záměrem dle předložené projektové dokumentace ve stupni DSP, kdy upozorňujeme na absenci vyhrazených parkovacích míst pro osoby s tělesným postižením. Z tohoto důvodu je třeba parkovací záliv upravit.

z.r. por. Bc. Ondřej Novák
komisař DI

npor. Bc. Karel KOTIL
vedoucí DI

Nádražní 567/II
377 46 Jindřichův Hradec

Tel.: +420 974 233 258, 725 046 914
Email: jh.di.inzenyr@pcr.cz

www.policie.cz



ODBOR ŽIVOTNÍHO PROSTŘEDÍ

tel: +420 384 342 171 , fax: +420 384 342 178
e-mail: bohuslava.hrneckova@mesto-trebon.cz

Doručuje se: na doručenkul

WAY project s. r. o. projektování dopravních staveb
Jarošovská 1126/II
377 02 Jindřichův Hradec

Váš dopis zn.:
Ze dne: 02.07.2020

Sp. zn.: METR_S 9985/2020 OŽP

Naše čj.: METR 9985/2020-323 HrBo

Vyřizuje: Hrnecková

Datum: 15.07.2020

Závazné stanovisko

Městský úřad Třeboň, odbor životního prostředí, jako správní orgán věcně a místně příslušný podle ustanovení § 61 odst. 1 písm. c) a § 66 odst. 1 zákona č. 128/2000 Sb., o obcích, v platném znění, ustanovení § 79 odst. 4 zákona č. 185/2001 Sb., o odpadech a o změně některých dalších zákonů, v platném znění a ustanovení § 149 odst. 1 zákona č. 500/2004 Sb., správní řád, v platném znění a orgán podle § 4 odst. 2 písm. a) zákona č. 183/2006, o územním plánování a stavebním řádu, v platném znění (stavební zákon)

souhlasí

s vydáním územního rozhodnutí, stavebního povolení nebo jiného opatření podle stavebního zákona ke stavbě podle předložené dokumentace „**Chodník v ulici Sportovní v Třeboni**“ na parc. č. 1098/37, 1085/5, 1085/4, 1026/3, 993/1, 1098/1, 1037/1, 1026/2 v k. ú. Třeboň.

Charakteristika záměru:

Investor: Město Třeboň, Palackého nám 46/II, Třeboň
Stavba: Chodník v ulici Sportovní v Třeboni
Pozemek: parc. č. 1098/37, 1085/5, 1085/4, 1026/3, 993/1, 1098/1, 1037/1, 1026/2
Katastrální území: Třeboň

Pro provedení stavby se v návaznosti na ust. § 79 odst. 5 zákona o odpadech současně stanoví tyto podmínky:

1. O odpadech vyprodukovaných v průběhu stavby a o způsobu jejich odstranění nebo využití bude vedena průběžná evidence v rozsahu dle § 39 odst. 1 zákona o odpadech.
2. Stavebník /dodavatel stavby/ doloží příslušnému stavebnímu úřadu ke kolaudaci doklady o předání odpadů oprávněným osobám.

Odůvodnění:

Městský úřad Třeboň, odbor životního prostředí, obdržel dne 02.07.2020 od WAY project s. r. o. projektování dopravních staveb, Jarošovská 1126/II, Jindřichův Hradec žádost o vydání závazného stanoviska k projektové dokumentaci stavby „Chodník v ulici Sportovní v Třeboni“. Jako dotčený orgán podle ustanovení § 4 odst. 2 stavebního zákona a § 79 odst. 4 zákona č. 185/2001 Sb., o odpadech posoudil žádost a přiložené doklady z hlediska jejich souladu s povinnostmi vyplývajícími ze zákona o odpadech a jeho prováděcích předpisů a souhlasí s plánovaným záměrem stavby v souladu s předloženou projektovou dokumentací.

Stavební práce budou prováděny tak, aby byly dodrženy obecné zásady ochrany životního prostředí.

Orgán státní správy v odpadovém hospodářství požaduje evidenci odpadů a předložení dokladů o jejich předání oprávněné osobě, neboť je správním orgánem příslušným ke kontrole vedení průběžné evidence o odpadech a způsobech nakládání s nimi dle § 39 odst. 1 zákona o odpadech a zákon mu přiznává postavení dotčeného orgánu ve stavebním řízení z hlediska nakládání s odpady, v souladu s principem prevence v oblasti životního prostředí.

Po posouzení předložené dokumentace Městský úřad Třeboň, odbor životního prostředí, v souladu s ustanovením § 4 odst. 2, stavebního zákona a § 79 odst. 4 zákona č. 185/2001 Sb., o odpadech vydal toto souhlasné závazné stanovisko pro účely úředního postupu podle stavebního zákona ke stavebnímu záměru podle předložené dokumentace výše uvedené stavby.

Toto závazné stanovisko se vydává v souladu s § 149 správního řádu pouze pro příslušný stavební úřad, který bude vydávat potřebné opatření pro předmětnou stavbu a nenahrazuje rozhodnutí jiných správních orgánů vydaných podle zvláštních předpisů.

Poučení o opravném prostředku

Proti tomuto závaznému stanovisku, které není samostatným rozhodnutím, se nelze odvolat. Odvolání proti obsahu závazného stanoviska lze podat až po vydání samostatného správního rozhodnutí ve věci samé odvoláním proti tomuto správnímu rozhodnutí, v rámci něhož lze napadnout celé závazné stanovisko nebo jeho část.

/otisk úředního razítka/

Ing. Jaroslav F l i e g e l

vedoucí odboru životního prostředí

Městský úřad Třeboň

ODBOR ŽIVOTNÍHO PROSTŘEDÍ

tel: +420 384 342 171, datová schránka: 4cbbvj4
e-mail: bohuslava.hrneckova@mesto-trebon.cz

WAY project s. r. o., projektování dopravních staveb
Jarošovská 1126/II
377 02 Jindřichův Hradec

Váš dopis zn.:
Ze dne: 02.07.2020
Naše č. j.: METR 9794/2020-316 HrBo

Vyřizuje: Ing. Kněžínková, Ing. Fliegelová, Ing. Janečková,
RNDr. Vojtěchová, Hrnecková

Datum: 28.07.2020

Vyjádření a předběžná informace k projektové dokumentaci pro stavební povolení ke stavbě „Chodník v ulici Sportovní v Třeboni“, k. ú. Třeboň

Městský úřad Třeboň, odbor životního prostředí, obdržel od společnosti WAY project s. r. o., Jarošovská 1126/II, Jindřichův Hradec žádost o vyjádření a předběžnou informaci k projektové dokumentaci pro stavební povolení ke stavbě „Chodník v ulici Sportovní v Třeboni“. Investorem stavby je město Třeboň. Předloženou dokumentaci vypracoval WAY project s. r. o., Jarošovská 1126/II, Jindřichův Hradec. Jedná se o výstavbu chodníku. Nový chodník na pravé straně ulice umožní provést rozšíření vozovky. Bude možné využívat parkovací zálivy na protilehlé straně vozovky. Stavba zasahuje do parcel 1098/37, 1085/5, 1085/4, 1026/3, 993/1, 1098/1, 1037/1, 1026/2 v k. ú. Třeboň.

Městský úřad Třeboň, odbor životního prostředí, jako příslušný orgán státní správy životního prostředí, vydává k předloženému záměru toto

vyjádření a předběžnou informaci:

1. Podle § 79 odst. 1 zákona č. 185/2001 Sb., o odpadech, ve znění pozdějších předpisů:

Z hlediska nakládání s odpady bylo dne 15.07.2020 k předmětné stavbě vydáno samostatné závazné stanovisko č. j. METR 9985/2020-323 HrBo..

2. Podle zákona č. 254/2001 Sb., o vodách a o změně některých zákonů (vodní zákon), ve znění pozdějších předpisů:

Podle předložené dokumentace je na pravé straně vozovky navržený nový chodník namísto stávajícího nevyhovujícího chodníku, který bude zúžen a zbylá část se využije pro rozšíření vozovky. Nový chodník bude odvodněn spolu s vozovkou do stávajících i nově navržených uličních vpustí. Velikost odvodňované plochy se navrženou stavbou nemění. Z hlediska zájmů chráněných vodním zákonem je však žádoucí prověřit možnosti omezení množství srážkové vody odváděné jednotnou kanalizací (např. propustnější povrchy, či zasakování srážkových vod z chodníku v navazujících zelených plochách tam, kde je to možné). Vodoprávnímu úřadu je z jeho předchozí úřední činnosti známá skutečnost, že v této lokalitě dochází při větší srážkové činnosti k přeplynování jednotné kanalizace. Proto je nutné, pokud je to technicky možné, odvádět byť jen část srážkových vod mimo jednotnou kanalizaci.

Na protilehlé straně vozovky mají být u stávajícího chodníku vytvořené parkovací zálivy. Podle předložené dokumentace se v této stavební akci nebude zasahovat do stávajícího asfaltového krytu vozovky. Doporučujeme investorovi v budoucnu při opravě krytu vozovky realizovat povrch parkovacích stání z vodopropustných materiálů (např. širokospárová dlažba, která již byla dříve

realizována na jiných místech v Třeboni), které umožní alespoň částečné zasakování srážkových vod, čímž se sníží množství vody nevhodně odváděné do jednotné kanalizace.

K předložené dokumentaci nemáme další připomínky. K této akci nebude vodoprávní úřad vydávat závazné stanovisko.

3. Podle § 77 zákona č. 114/1992 Sb., o ochraně přírody a krajiny, ve znění pozdějších předpisů:

Příslušným orgánem k vydání stanoviska je na území CHKO Třeboňsko Agentura ochrany přírody a krajiny - regionální pracoviště Jižní Čechy, oddělení Správa CHKO Třeboňsko, Valy 121, 379 01 Třeboň.

Podle § 76 zákona č. 114/1992 Sb., o ochraně přírody a krajiny, ve znění pozdějších předpisů:

Výše uvedený záměr „Chodník v ulici Sportovní v Třeboni“ se dotýká dřevin rostoucích mimo les. Jedná se konkrétně o lípy a břízy rostoucí podél tohoto chodníku. Podle doplněného podkladu, zákresu kót stromů rostoucích v zájmovém území od předmětné stavby vyplývá, že nejbližší bude stavební činnost probíhat ve vzdálenosti 1,97 m od lípy srdčité o průměru kmene 0,32. V této vzdálenosti se bude realizovat stavba chodníku, nicméně stavební práce – terénní úpravy (dle PD šířky cca 0,75 m) budou realizovány ještě blíže ke stromům. Již v současné době jsou ve stávajícím „zeleném“ pásu zřetelné některé povrchové kořeny směřující k chodníku. V r. 2013 byla realizována v okrajové části chodníku stavba plynovodu, proto lze předpokládat, že v místě předmětné stavby by se neměly nacházet zásadní kotevní kořeny, nicméně vlásečnicové vyživující kořeny, se v místě předmětné stavby mohou nacházet. Proto doporučujeme, aby v průběhu stavby byl přítomen arboristický dozor, který zajistí dodržení ochrany stávajících vzrostlých stromů rostoucích v zájmovém území stavby při stavební činnosti.

Upozorňujeme, že v průběhu stavby je nutné dodržet **arboristické standardy Ochrana dřevin při stavební činnosti SPPK A01 002:2017**.

4. Podle § 15 zákona č. 334/1992 Sb., o ochraně zemědělského půdního fondu (dále ZPF), ve znění pozdějších předpisů:

Z předložené dokumentace je zřejmé, že výše uvedenou stavbou nejsou dotčeny pozemky náležející do zemědělského půdního fondu dle § 1 odst. 2. a 3. zákona č. 334/1992 Sb., o ochraně zemědělského půdního fondu, ve znění pozdějších předpisů (dále též „zákon“). Z hlediska zájmů chráněných podle tohoto zákona nemá proto orgán ochrany zemědělského půdního fondu k realizaci této stavby žádné připomínky.

5. Podle § 48 zákona č. 289/1995 Sb., lesní zákon, ve znění pozdějších předpisů:

Bez připomínek.

6. Podle zákona č. 201/2012 Sb., o ochraně ovzduší, ve znění pozdějších předpisů:

Předmětnou stavbou nejsou dotčeny zájmy chráněné zákonem o ochraně ovzduší, proto bez připomínek.

Toto vyjádření není správním rozhodnutím ani souhlasem nebo povolením vydaným podle zvláštních předpisů.

Vyjádření je od počátku neplatné, pokud bylo vydáno na základě údajů nepravdivých, neúplných, zkreslených nebo žadatelem zatajených.

S pozdravem

(otisk úředního razítka)

Ing. Jaroslav Fliegel
vedoucí odboru životního prostředí
Městský úřad Třeboň



ODDĚLENÍ
SPRÁVA CHKO TŘEBOŇSKO
Valy 121
379 01 Třeboň
tel.: +420 951 424 440
ID DS: qxcdynt
e-mail: jizni.cechy@nature.cz
www.nature.cz

WAY project s.r.o.
Ing. Lubomír Hlom
Jarošovská 1126/II
Jindřichův Hradec
377 02
ID DS: g2pbq4z

NAŠE ČÍSLO JEDNACÍ: 02386/JC/20
NAŠE SPIS. ZNAČKA: S/02386/JC/20

VYŘIZUJE: Havlín

V Třeboni 27. 7. 2020

VĚC Předběžná informace k postupu vyřizování žádosti k záměru „**Chodník v ulici Sportovní v Třeboni**“ – dokumentace pro vydání stavebního povolení

Agentura ochrany přírody a krajiny ČR (dále jen „Agentura“), jako orgán ochrany přírody příslušný podle ust. § 78 odst. 1 zákona č. 114/1992 Sb., o ochraně přírody a krajiny, v platném znění (dále jen „zákon“), vydává na základě žádosti Města Třeboň, IČ 002 47618, Palackého nám. 46/II, 379 01 Třeboň, podané v zastoupení projekční firmou WAY project s.r.o., Jarošovská 1126/II, Jindřichův Hradec, dne 1. 7. 2020, podle § 90 odst. 17 zákona a § 139 zákona č. 500/2004 Sb. (správní řád) tuto:

předběžnou informaci

Předložený záměr Města Třeboň na vybudování nového chodníku podél západního okraje Sportovní ulice, související úprava části chodníku u východního okraje ulice a zpevněné plochy, a to v JZ části města Třeboň, u západního okraje sídliště Hliník (úpravy v délce cca 228 m mají za cíl umožnit podélné parkování rozšířením vozovky; vozovka i chodníky jsou s asfalt. povrchem, pouze varovné a signální pásy jsou z dlažby betonové barvy červené, navazující plochy trávníku budou ohumusovány, stávající odvodnění upraveno; záměr nevyžaduje kácení dřevin s výjimkou keřů v rozhledových trojúhelnících, výsadby nejsou navrženy, stávající veřejné osvětlení není dotčeno) na pozemkových parcelách č. 1098/1, 993/1, 1085/5 a dalších v kat. území Třeboň, podle předložené projektové dokumentace, zpracované v červnu 2020 projekční firmou WAY project s.r.o., IČ 689 06601, Ing. Lubomírem Hlmem, autorizovaným inženýrem pro dopravní stavby, Jarošovská 1126/II, J. Hradec, se nachází v zastavěném území města na území CHKO Třeboňsko. S účinností ustanovení čl. VI, části čtvrté zákona č. 350/2012 Sb., kterým se mění zákon o ochraně přírody a krajiny, se od 1. 1. 2013 závazná stanoviska podle § 44 odst. 2 písm. b) zákona ke stavbám v zastavěném území města nevydávají.

Charakter záměru, tedy úprava a rozšíření stávajících komunikací uprostřed městské zástavby (byť v ochranném pásmu Městské památkové rezervace Třeboň), které se neprojeví v dálkových pohledech z volné krajiny, nenaplnuje zákonná kritéria ochrany krajinného rázu posuzovaného podle § 12 odst. 1 zákona. Agentura proto nebude vydávat ani souhlas se zásahem do krajinného rázu podle § 12 odst. 2 zákona.

Navrhovaný záměr, který se nachází v zastavěném území města Třeboň, ve III. zóně odstupňované ochrany CHKO Třeboňsko, mimo maloplošná zvláště chráněná území, skladebné prvky územního systému ekologické stability, významné krajinné prvky a území soustavy Natura

2000 na území CHKO Třeboňsko (ptačí oblast Třeboňsko, evropsky významné lokality), nemá v daném místě nepříznivý dopad ani na další zájmy ochrany přírody a krajiny v CHKO Třeboňsko a je možné jej realizovat bez dalších souhlasů, výjimek a stanovisek Agentury.

UPOZORNĚNÍ:



Tato předběžná informace slouží pro žadatele uvedeného záměru a poskytuje informace, zda lze určitý záměr uskutečnit jen za předpokladu vydání rozhodnutí nebo podmiňujícího úkonu a podle jakých hledisek bude posuzována žádost o vydání rozhodnutí nebo podmiňujícího úkonu, popřípadě za jakých předpokladů lze žádosti vyhovět.

Dojde-li v průběhu výstavby či příprav na ni ke změnám v návrhu, které by se dotýkaly zájmů ochrany přírody a krajiny, je nutné tyto změny opět konzultovat na pracovišti Agentury (Regionálním pracovišti Jižní Čechy, oddělení Správa CHKO Třeboňsko) a zažádat o nové závazné stanovisko.

RNDr. Miroslav Hátle, CSc., v. r.

VEDOUcí ODDĚLENÍ
SPRÁVA CHKO TŘEBOŇSKO

Přílohy: z předložené projektové dokumentace pro vydání stavebního povolení, zpracované v červnu 2020 projekční firmou WAY project s.r.o. (zaslané v digitální podobě: průvodní a souhrnná tech. zpráva, situační výkres širších vztahů, kooordin. situační výkres 1:250, tech. zpráva, situace pozemní komunikace 1:250, vzorové příčné řezy), byla otiskem razítka Agentury označena pouze zmenšená kopie situačního výkresu širších vztahů C.2.

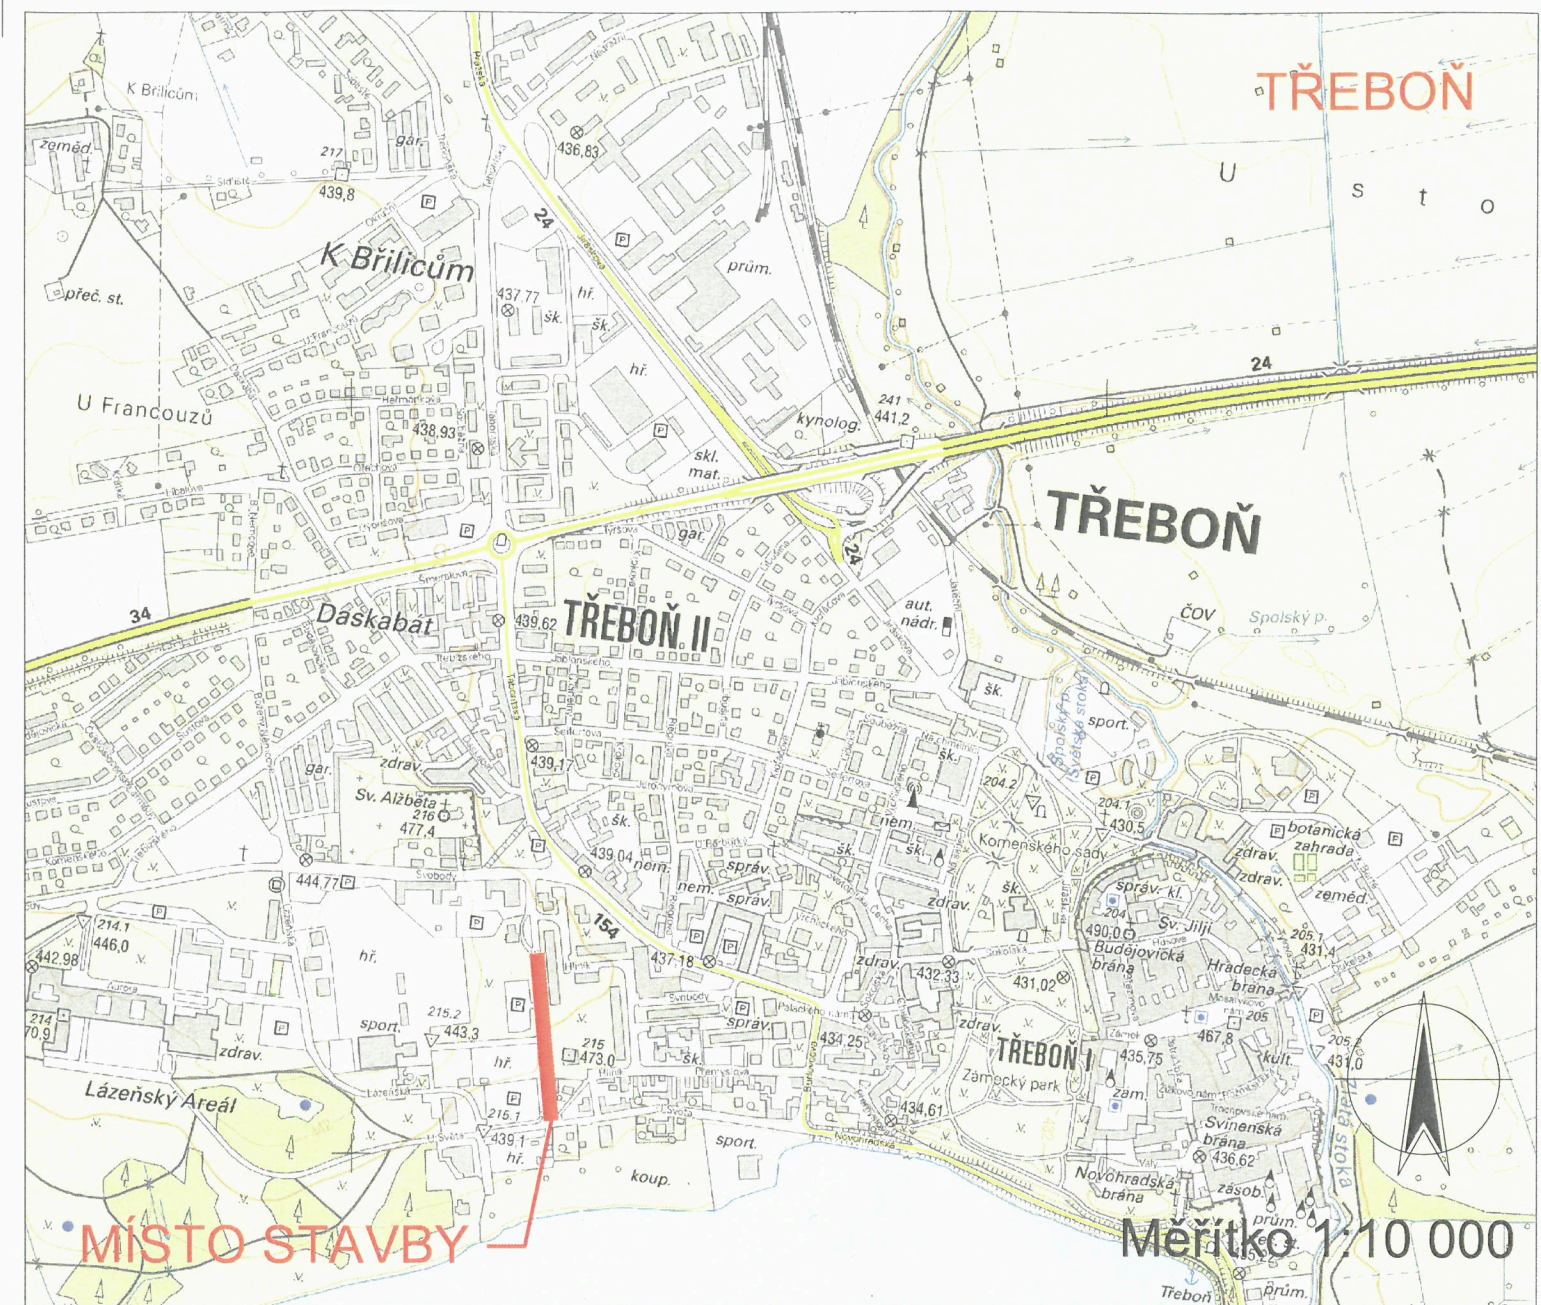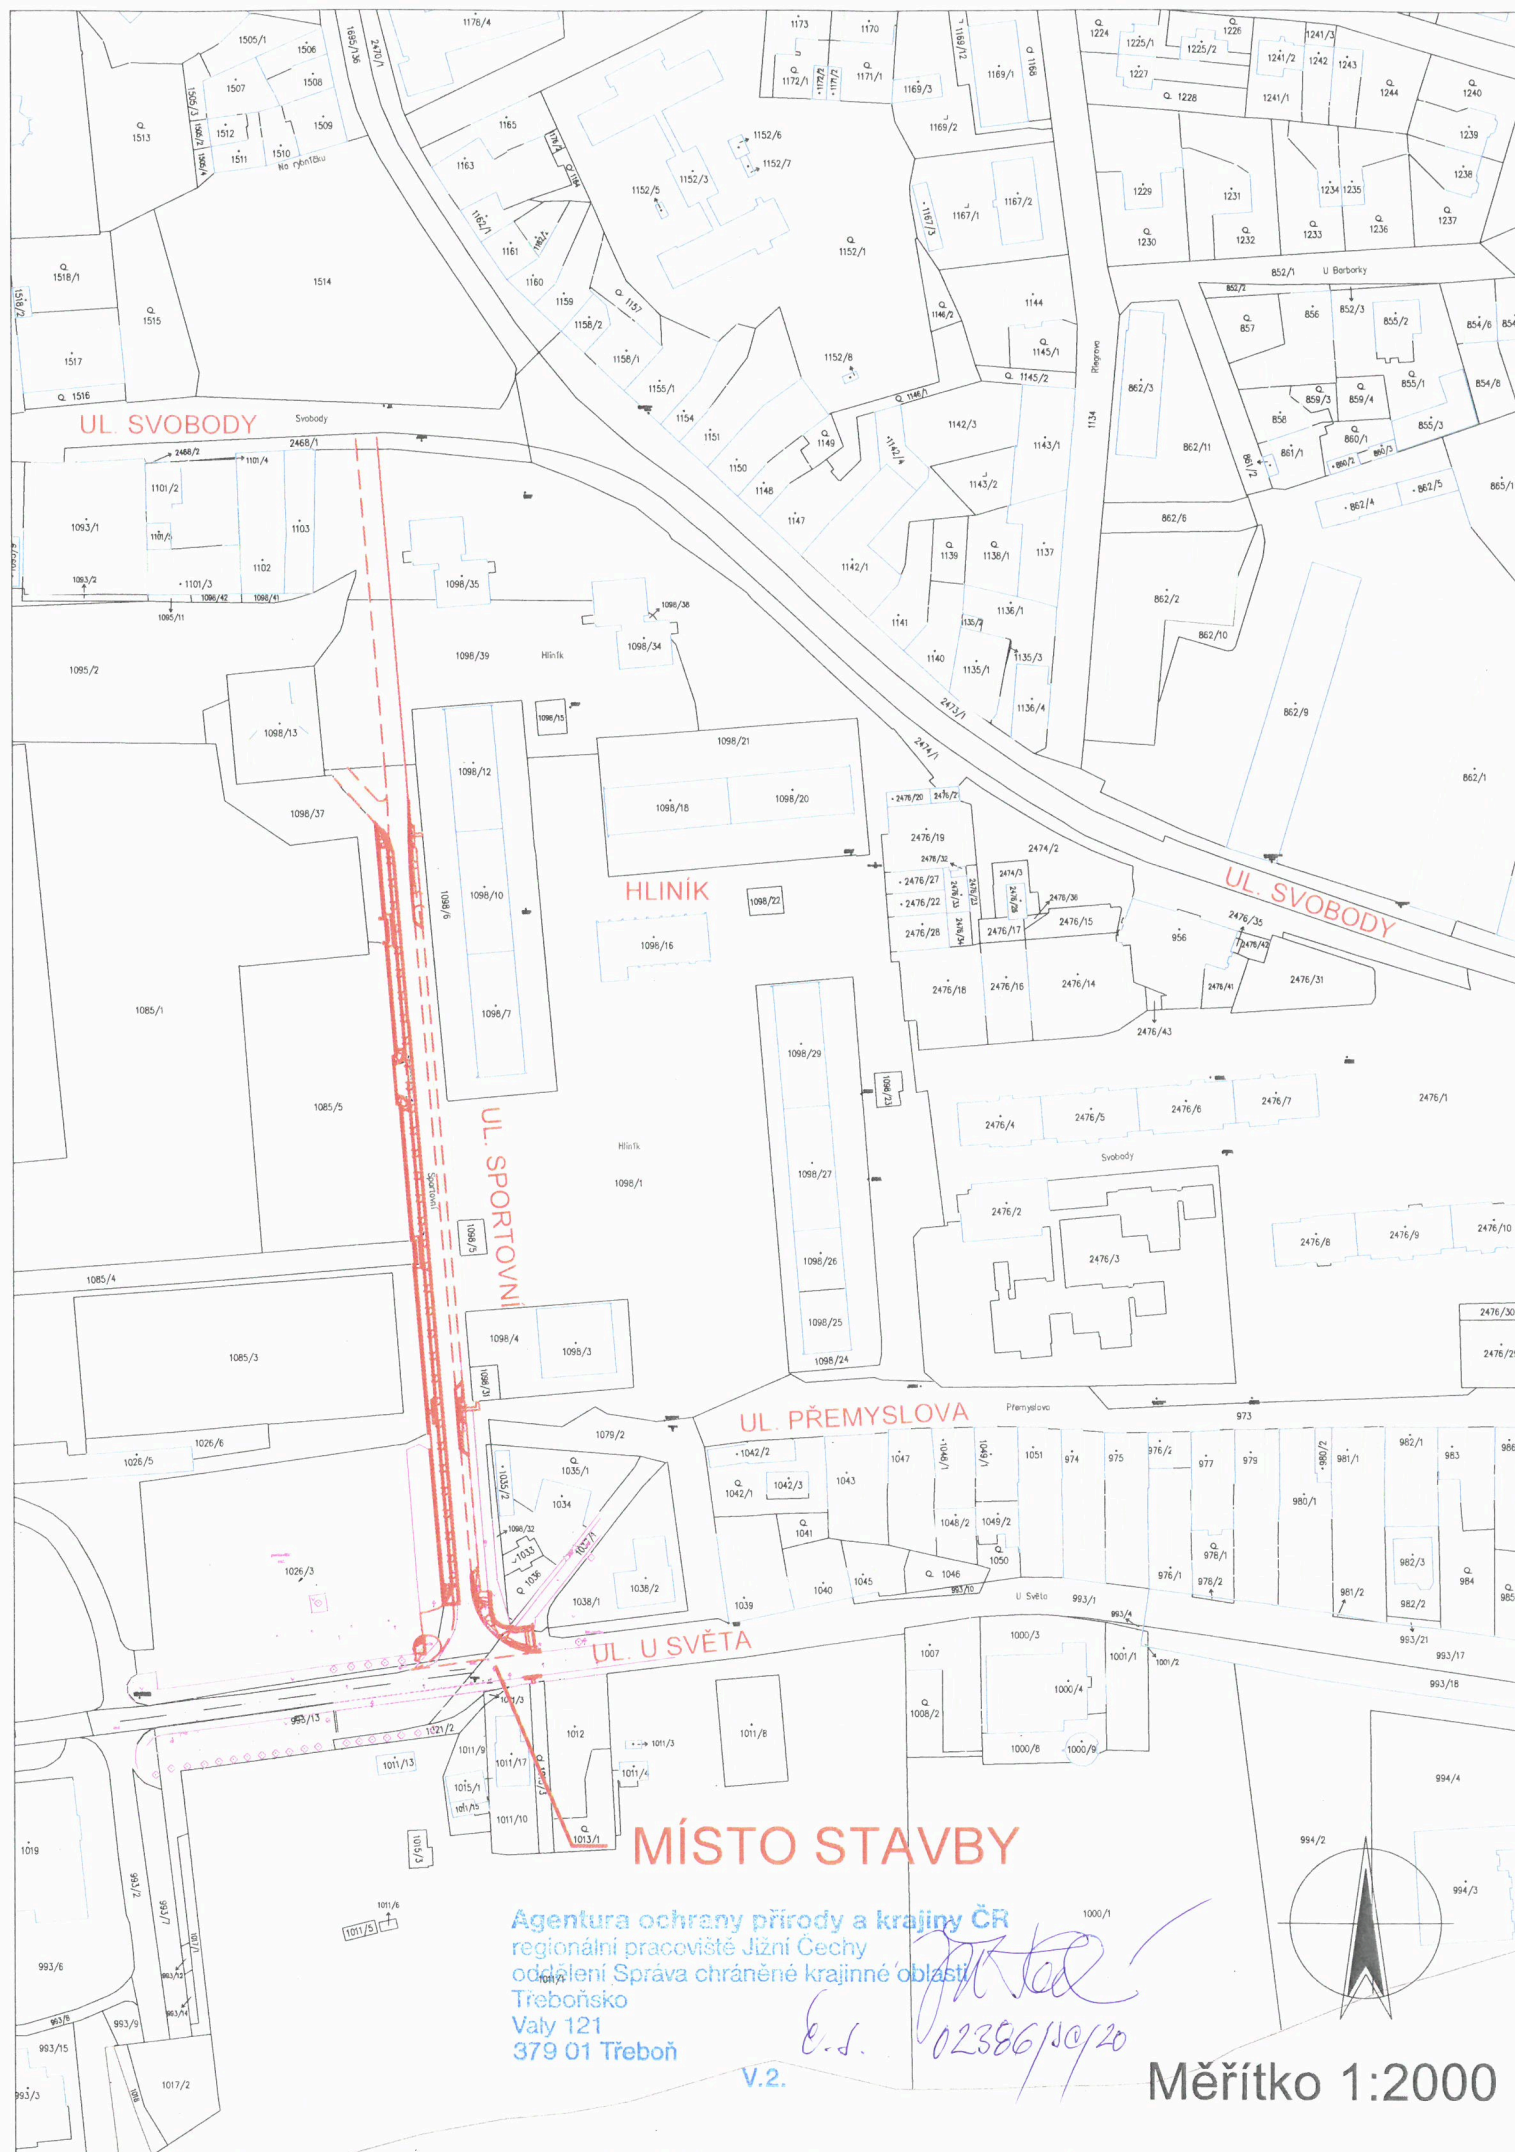

Změna	Číslo/rok	Vypracoval

Souřadnicový systém s-JTSK.
Výškový systém Bpv.

PRACOVNÍ KOPIE !

HIP :	VP :	
Projektant : Ing. Lubomír Hlom	Kontroloval : Josef Šedivý	Zodp. projektant : Ing. Lubomír Hlom
Stavebník : Město Třeboň	Chodník v ulici Sportovní v Třeboni	
Obec : Třeboň		
Stavba :		
Příloha :	Situační výkres širších vztahů	

WAY project s. r. o.
Jindřichův Hradec, Jarošovská 1126/II
tel.: 384 321 494, 384 327 505
email: wayproject@wayproject.cz

Č. zakázky :	1070	Paré č.:
Datum :	06/2020	
Formát :	2 A4	
Měřítko :	1:2000	
Stupeň :	DSP/PDPS	
Číslo arch. :	25/20	Číslo přílohy :
		C 2

KRAJSKÁ HYGIENICKÁ STANICE

METR00FOT30

JIHOČESKÉHO KRAJE SE SÍDLEM V ČESKÝCH BUDĚJOVICÍCH

adresa: Na Sadech 25, 370 71 České Budějovice, tel.: +420 387 712 111, fax: +420 387 712 158

e-mail: khscb@khscb.cz, ID datové schránky: agzai3c

Váš dopis značky: METR 9724/2020 FiRa

Ze dne: 01.07.2020

Naše č. j.: KHSJC 19213/2020/HOK JH-TA

Spisová značka: S-KHSJC 19213/2020

Město Třeboň

Palackého nám. 46/II

379 01 Třeboň

Vyřizuje: Másilková

Tel. číslo: 387712525

Datum: 4. 8. 2020

Závazné stanovisko orgánu ochrany veřejného zdraví k návrhu projektové dokumentace pro stavební povolení na stavbu „Chodník v ulici Sportovní v Třeboni“.

Krajská hygienická stanice Jihočeského kraje se sídlem v Českých Budějovicích (dále také „KHS Jč kraje“) jako orgán ochrany veřejného zdraví, místně příslušný podle § 11 odst. 1 písm. b) zákona č. 500/2004 Sb., správního řádu, ve znění pozdějších předpisů (dále jen „správní řád“ nebo „s. ř.“), a jako dotčený správní úřad při rozhodování ve věcech upravených zvláštními právními předpisy, které se dotýkají zájmů chráněných orgánem ochrany veřejného zdraví podle zákona č. 258/2000 Sb., o ochraně veřejného zdraví, ve znění pozdějších předpisů (dále jen „zákon č. 258/2000 Sb.“), vydává podle § 77 odst. 1 zákona č. 258/2000 Sb. ve spojení s § 149 správního řádu a ve spojení s § 4 odst. 2 zákona č. 183/2006 Sb., o územním plánování a stavebním řádu (stavební zákon), ve znění pozdějších předpisů a ve spojení s § 30 odst. 1 a 3 a § 77 odst. 2, 3 a 4 zákona č. 258/2000 Sb. a nařízení vlády č. 272/2011 Sb., o ochraně zdraví před nepříznivými účinky hluku a vibrací ve znění pozdějších předpisů toto

závazné stanovisko:

S návrhem projektové dokumentace pro stavební povolení na stavbu „Chodník v ulici Sportovní v Třeboni“ (dále jen „projektová dokumentace“), zhotoveným v 06/2020 zhotovitelem WAY projekt s.r.o., se sídlem Jarošovská 1126/II, Jindřichův Hradec 377 01 předloženým orgánu ochrany veřejného zdraví dne 1. 7. 2020, žadatel Město Třeboň, Palackého nám. 46/II, 379 01 Třeboň, IČ: 00247618 (dále jen „žadatel“), jako podkladem pro stavební povolení

se s o u h l a s í .

Odůvodnění:

Žadatel podal KHS Jč kraje žádost o vydání závazného stanoviska k projektové dokumentaci pro stavební povolení na stavbu „Chodník v ulici Sportovní v Třeboni“.

Zhotovitelem projektové dokumentace je Ing. Lubomír Hlom, 0100069, autorizovaný inženýr pro dopravní stavby, WAY projekt s.r.o., se sídlem Jarošovská 1126/II, Jindřichův Hradec 377 01, číslo zakázky 1070, arch. číslo 25/20 (Průvodní a souhrnná technická zpráva, Situační výkres širších vztahů, Technická zpráva, Koordinační situační výkres, Situace pozemní komunikace).

Stavba se nachází v intravilánu města Třeboň, v zastavěném území města. Nový chodník se zřídí v prostoru chodníku současného. Část šířky současného chodníku se využije pro rozšíření současné vozovky.

Stavební objekt SO 102 – Chodník vpravo - chodník má základní šířku 2.00m. Pro vozovku zbývá 2 x 2.75m pro jízdní pruhy + 2.00m parkovací zálivy. Na opačné straně vozovky je současný chodník šířky cca 2.00m. Nový kryt bude ze směsi kameniva obalovaných asfaltem. Vlevo je chodník od vozovky oddělen zvýšeným obrubníkem výšky 0.12m. Vpravo se osadí zvýšená obruba základní výšky 0.10m, která bude tvořit vodící linii. Za obrubou je lavička šířky 0.50m, skloněná cca 8% od obruby a svah náspu. Svahy zářezů a násypů jsou navrženy v jednotném sklonu nejméně 1:1.5.

Stavební objekt SO 103 – Chodník vlevo - chodník má základní šířku 2.00m. Pro vozovku zbývá 2 x 2.75m pro jízdní pruhy. Nový kryt bude ze směsi kameniva obalovaných asfaltem. Vpravo je chodník od vozovky oddělen zvýšeným obrubníkem výšky 0.12m. Vlevo se osadí zvýšená obruba základní výšky 0.10m, která

bude tvořit vodící linii. Za obrubou je lavička šířky 0.50m, skloněná cca 8% od obruby a svah náspu. Svahy zářezů a násypů jsou navrženy v jednotném sklonu nejméně 1:1.5.

Stavební objekt SO 104 – Zpevněná plocha - plocha má základní šířku 2.35m. Nový kryt bude ze směsí kameniva obalovaných asfaltem. Plocha je od vozovky parkoviště oddělena zvýšeným obrubníkem výšky 0.12m. Pro přístup k parkovacímu automatu je obrubník snížen na 0.02m. Na vnějším okraji plochy se osadí zvýšená obruba základní výšky 0.10m, která bude tvořit vodící linii. Za obrubou je lavička šířky 0.50m, skloněná cca 8% od obruby a svah náspu. Svahy zářezů a násypů jsou navrženy v jednotném sklonu nejméně 1:1.5. Místa pro přecházení jsou navržena v šířce min. 3.00m. Chodníkové přejezdy a vjezdy jsou přizpůsobeny současnému stavu.

Stavební práce budou prováděny pouze v době od 7.00 do 21.00 hod. a pouze ve všední dny, v případě práce o víkendech budou probíhat méně hlučné práce. Nejhluchší stavební činnosti bude prováděna v době od 8:00 do 12:00 a od 13:00 do 17:00 hodin.

KHS Jč kraje posoudila předloženou projektovou dokumentaci v části týkající se ochrany veřejného zdraví. Ve věci nebyl shledán rozpor s požadavky vyplývajícími z § 30 zákona č. 258/2000 Sb. a z nařízení vlády č. 272/2011 Sb., o ochraně zdraví před nepříznivými účinky hluku a vibrací, ve znění pozdějších předpisů.

„OTISK RAZÍTKA“

Jana Másílková, DiS.
vrchní referent
oddělení HOK JH-TA