


VZOROVÝ PŘÍČNÝ ŘEZ
M02p 11,5/8,5/30

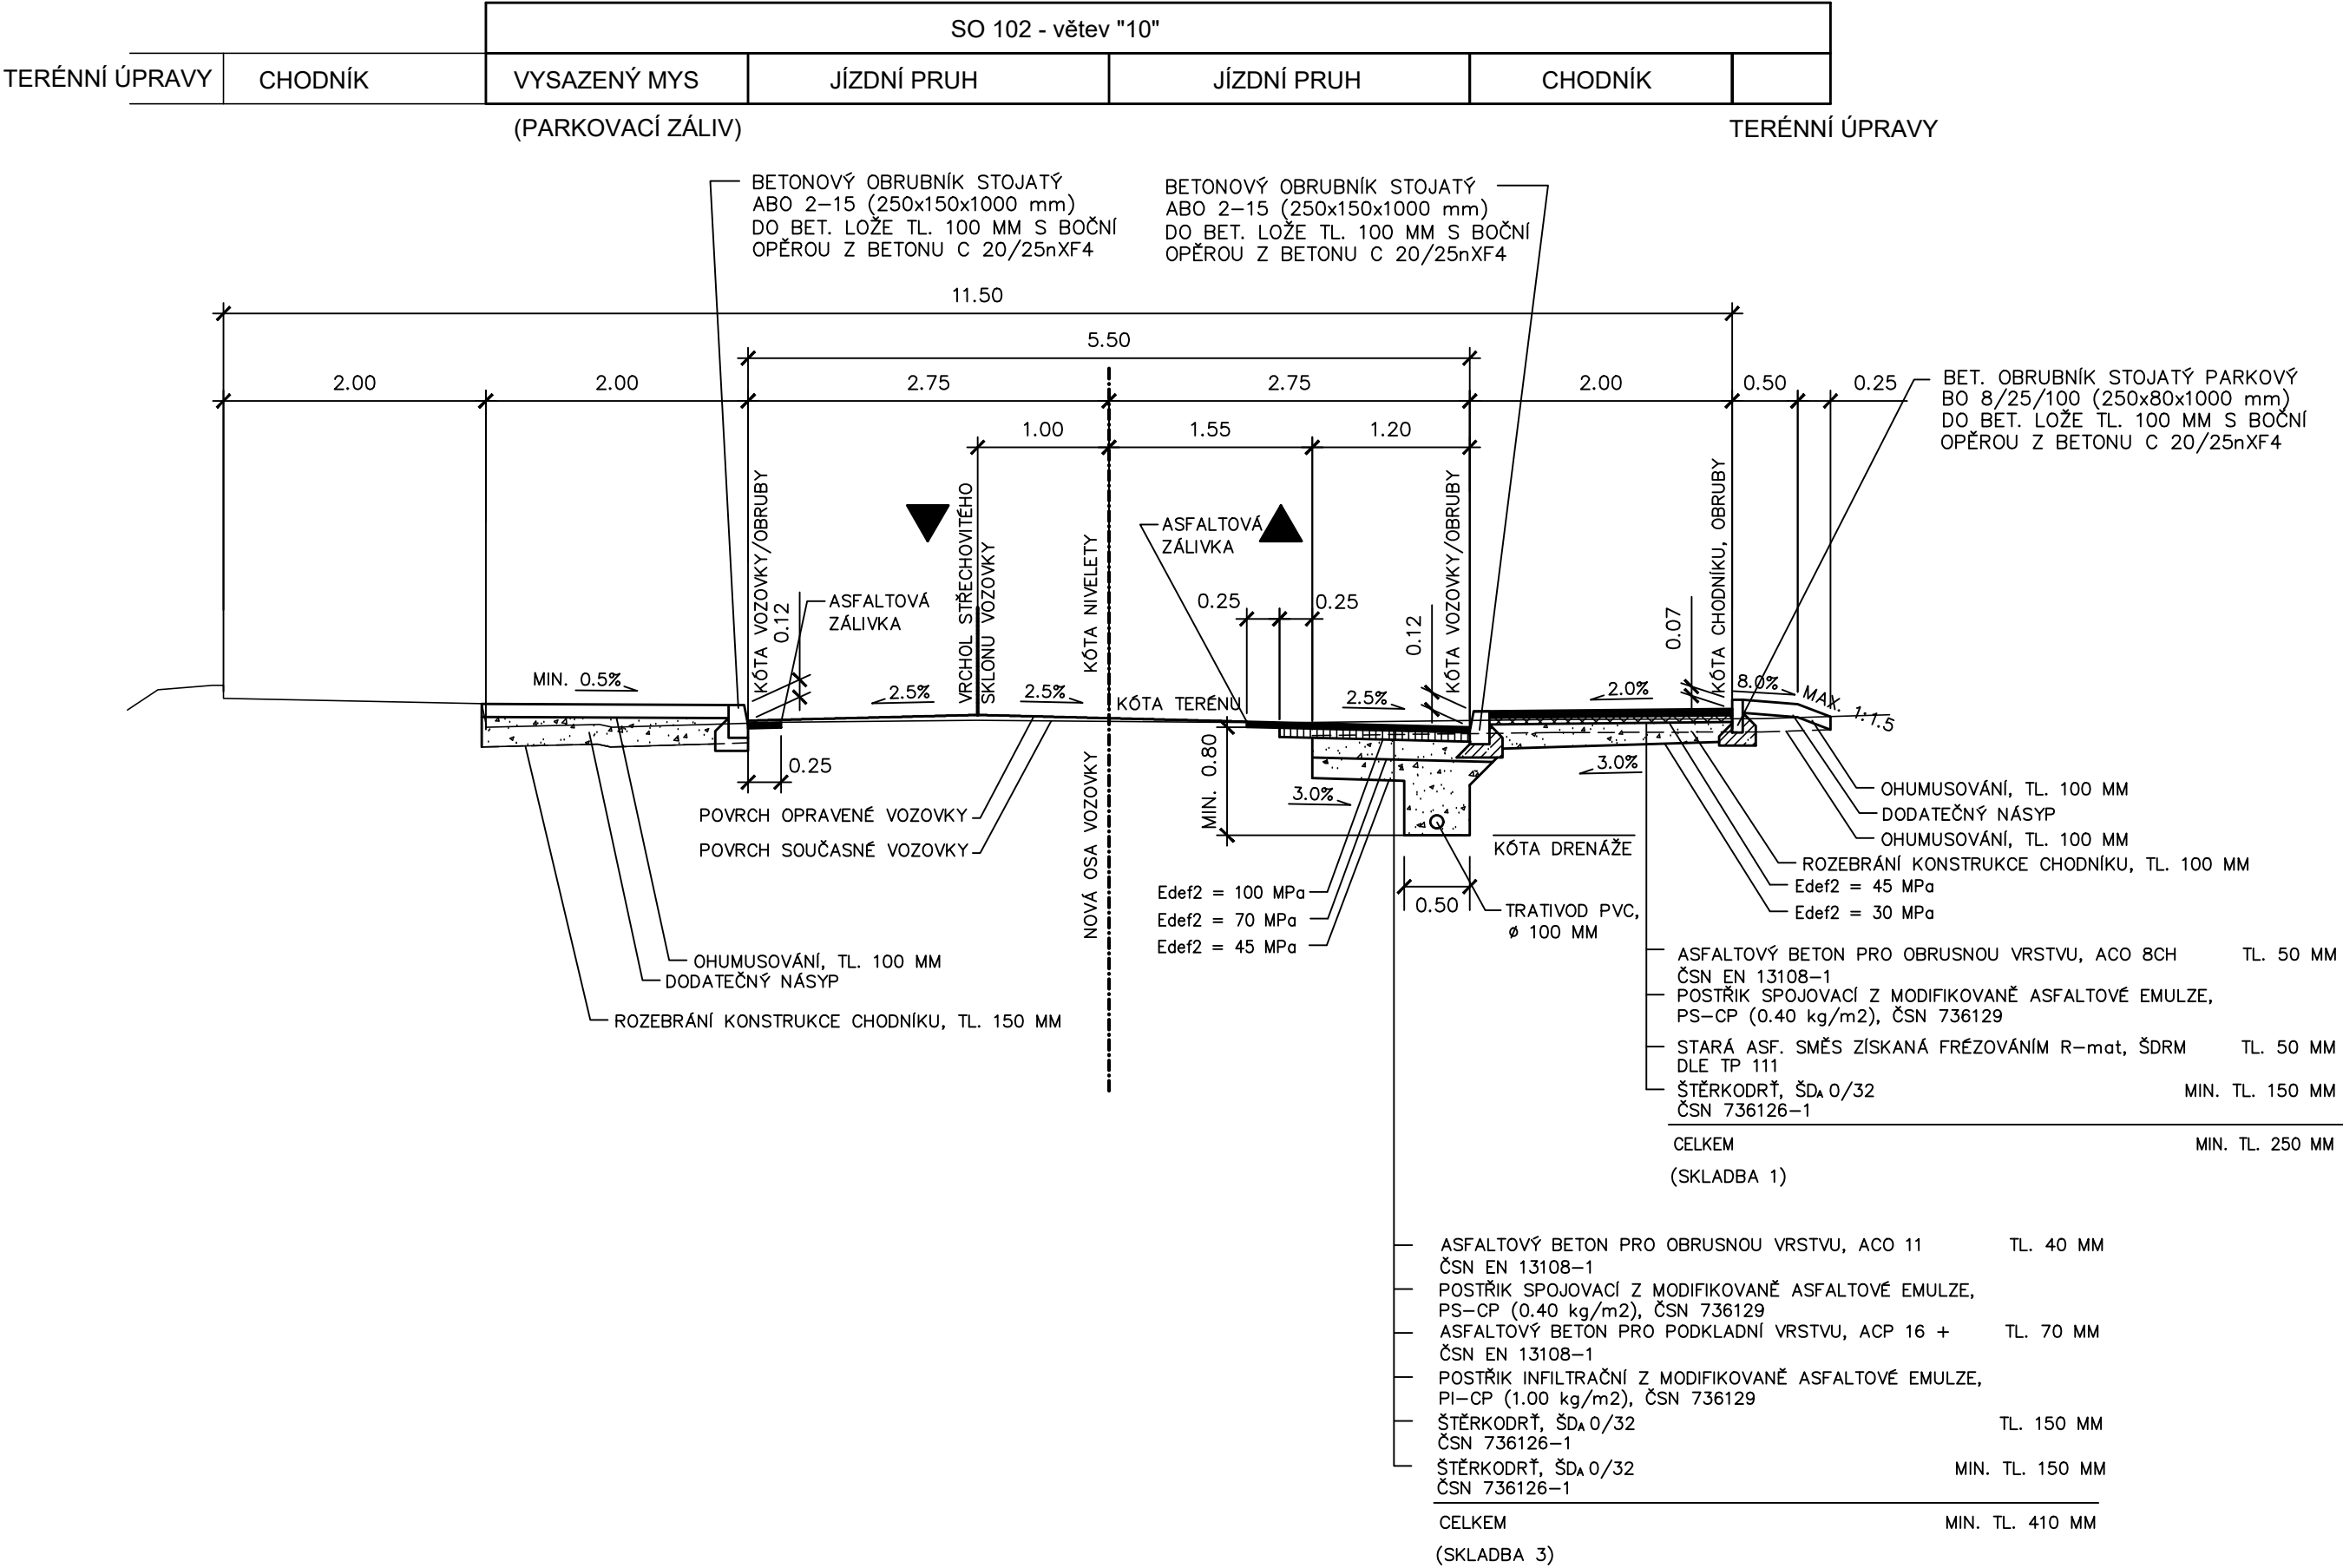

Změna	Číslo/rok	Vypracoval

Souřadnicový systém s-JTSK.
Výškový systém Bpv.

SO 102a, SO102b, SO 103, SO 104

HIP :	VP :	WAY project s. r. o. Jindřichův Hradec, Jarošovská 1126/II tel.: 384 321 494, 384 327 505 email: wayproject@wayproject.cz		
Projektant : Ing. Lubomír Hlom	Kontroloval : Josef Šedivý	Zodp. projektant : Ing. Lubomír Hlom	Č. zakázky : 1070	Paré č.:
Stavebník : Město Třeboň			Datum : 06/2020	
Obec : Třeboň			Formát : 3 A4	
Stavba : Chodník v ulici Sportovní v Třeboni			Měřítko : 1:50	
Příloha : Vzorové příčné řezy			Číslo arch. : 25/20	Číslo přílohy : D.1.1.2.c