

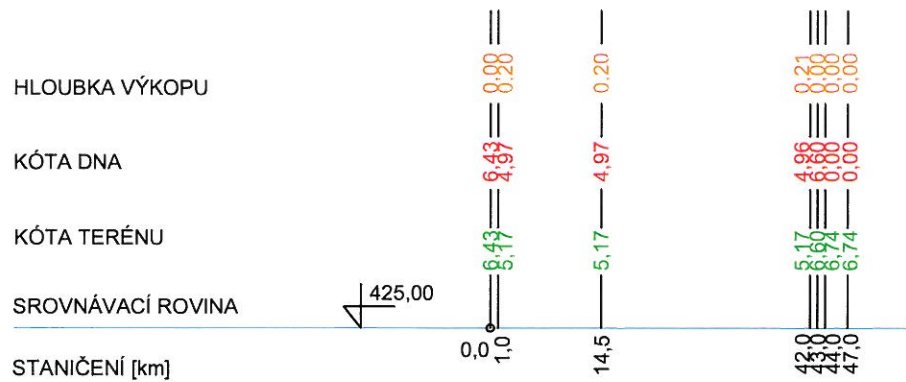




PŘÍČNÝ PROFIL 1 - 1'

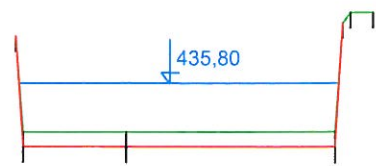

PŘÍČNÝ PROFIL 2 - 2'

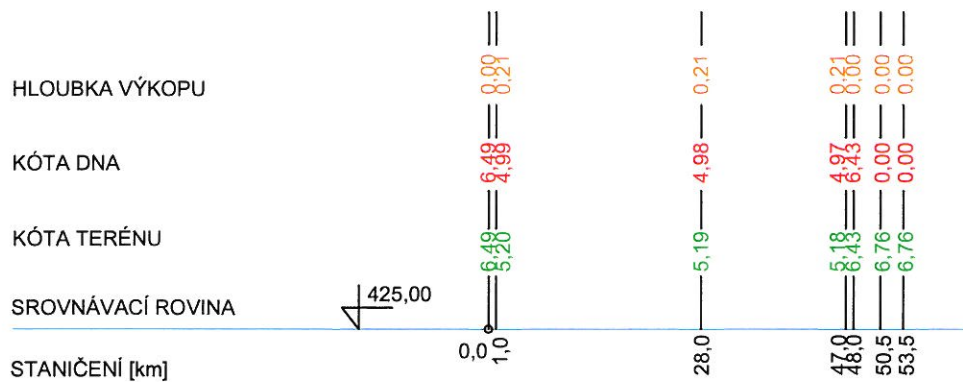

PŘÍČNÝ PROFIL 3 - 3'

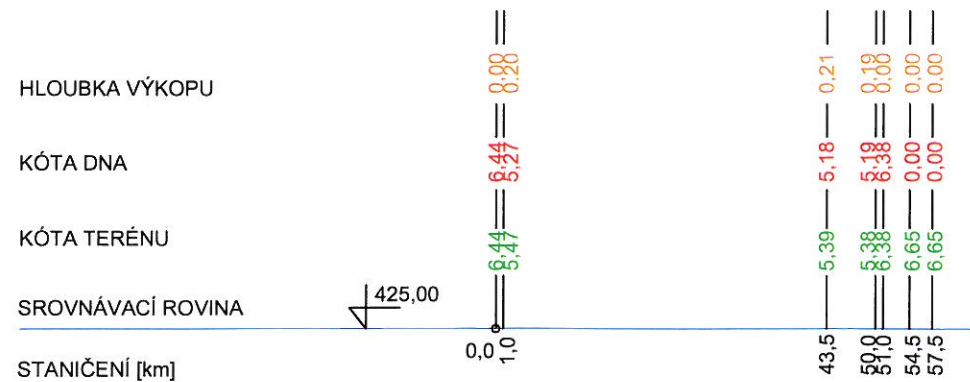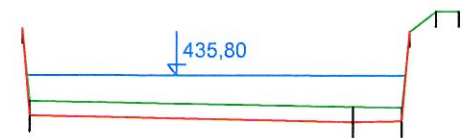

ING. VILÉM ŠEDIVÝ	
PROJEKTOVÁ ČINNOST	
STAVEBNÍK: MĚSTO TŘEBOŇ, PALACKÉHO NÁMĚSTÍ 46, 379 01 TŘEBOŇ	
AKCE - OBJEKT: OPRAVA A ODBAHNĚNÍ POŽÁRNÍ NÁDRŽE V K.Ú. BŘILICE	
PŘÍLOHA: PŘÍČNÉ PROFILY	
ČÍSLO VÝKRESU: F 2.3	
PARE Č.:	
MĚŘÍTKO: 1 : 1000/100	