
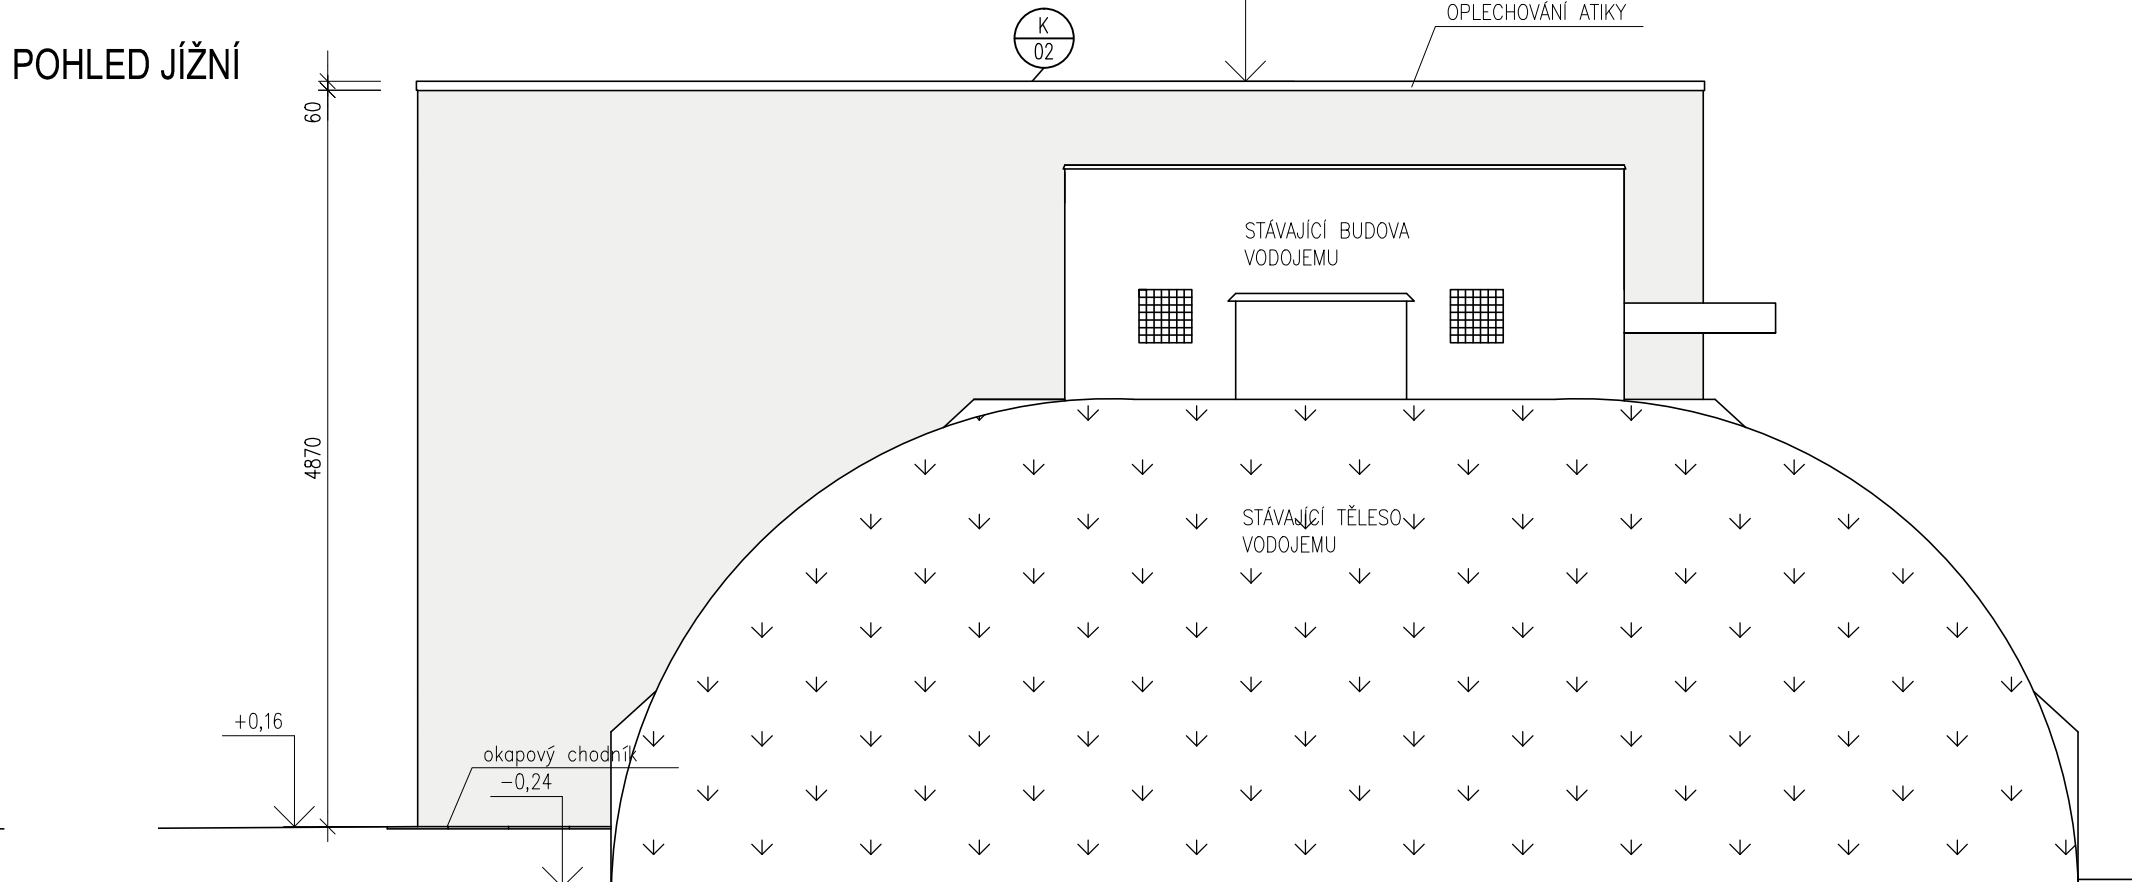
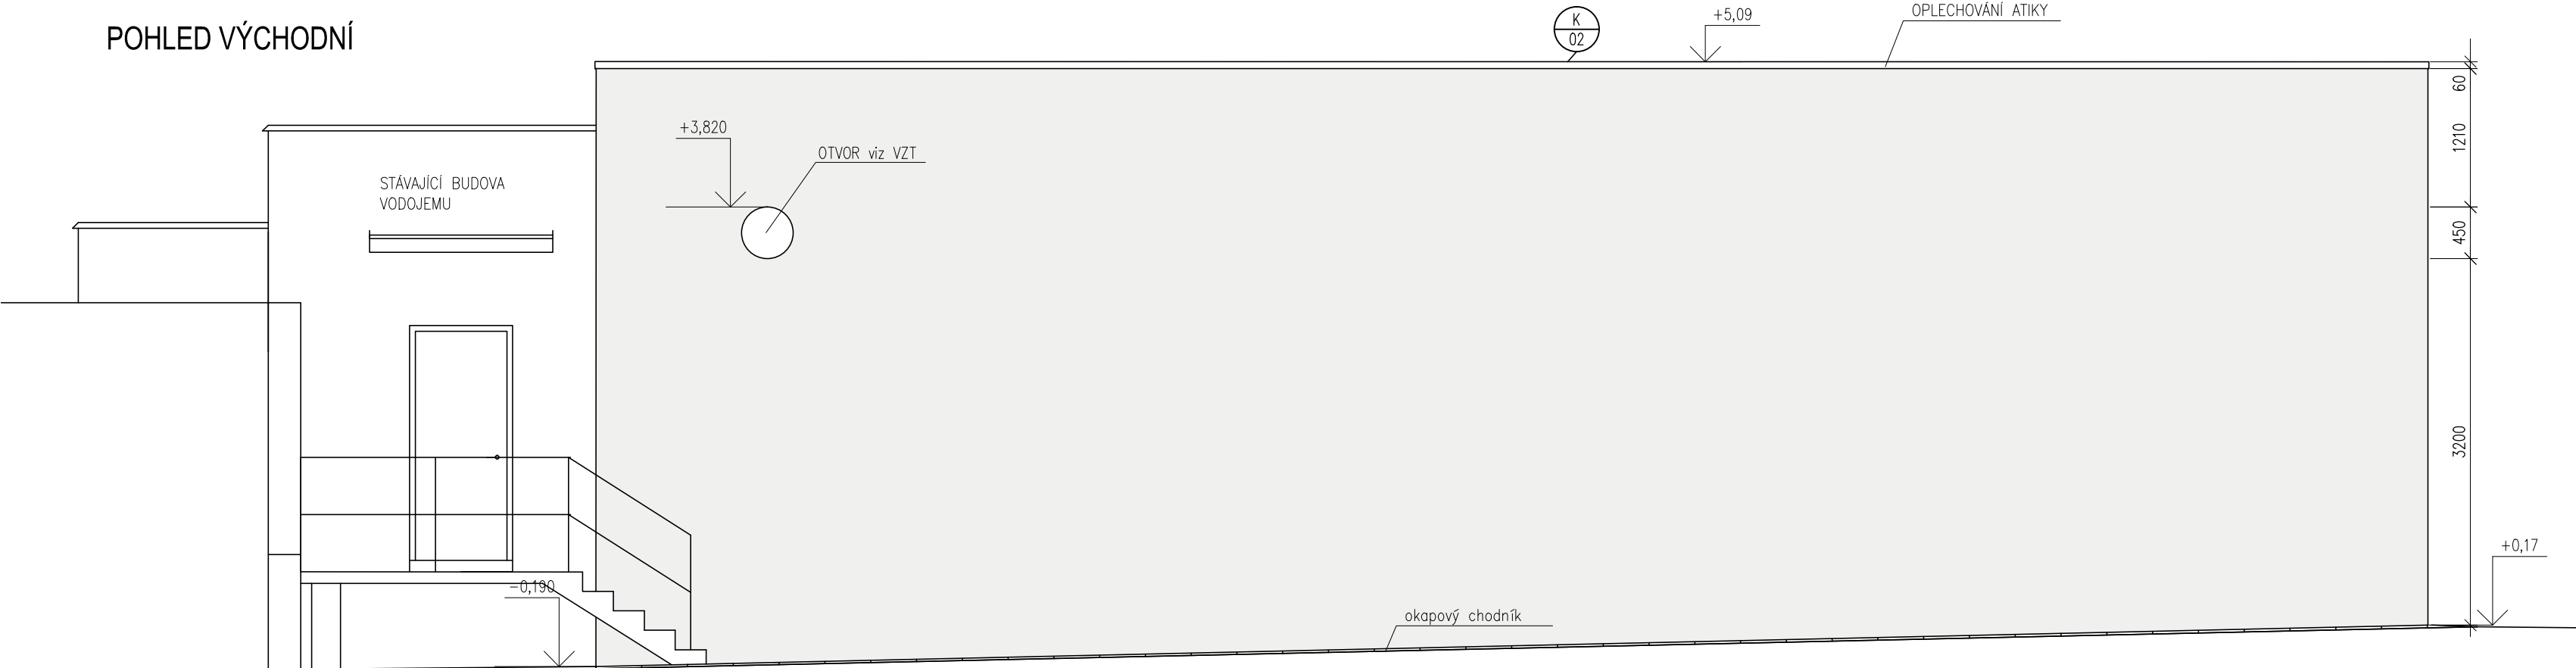
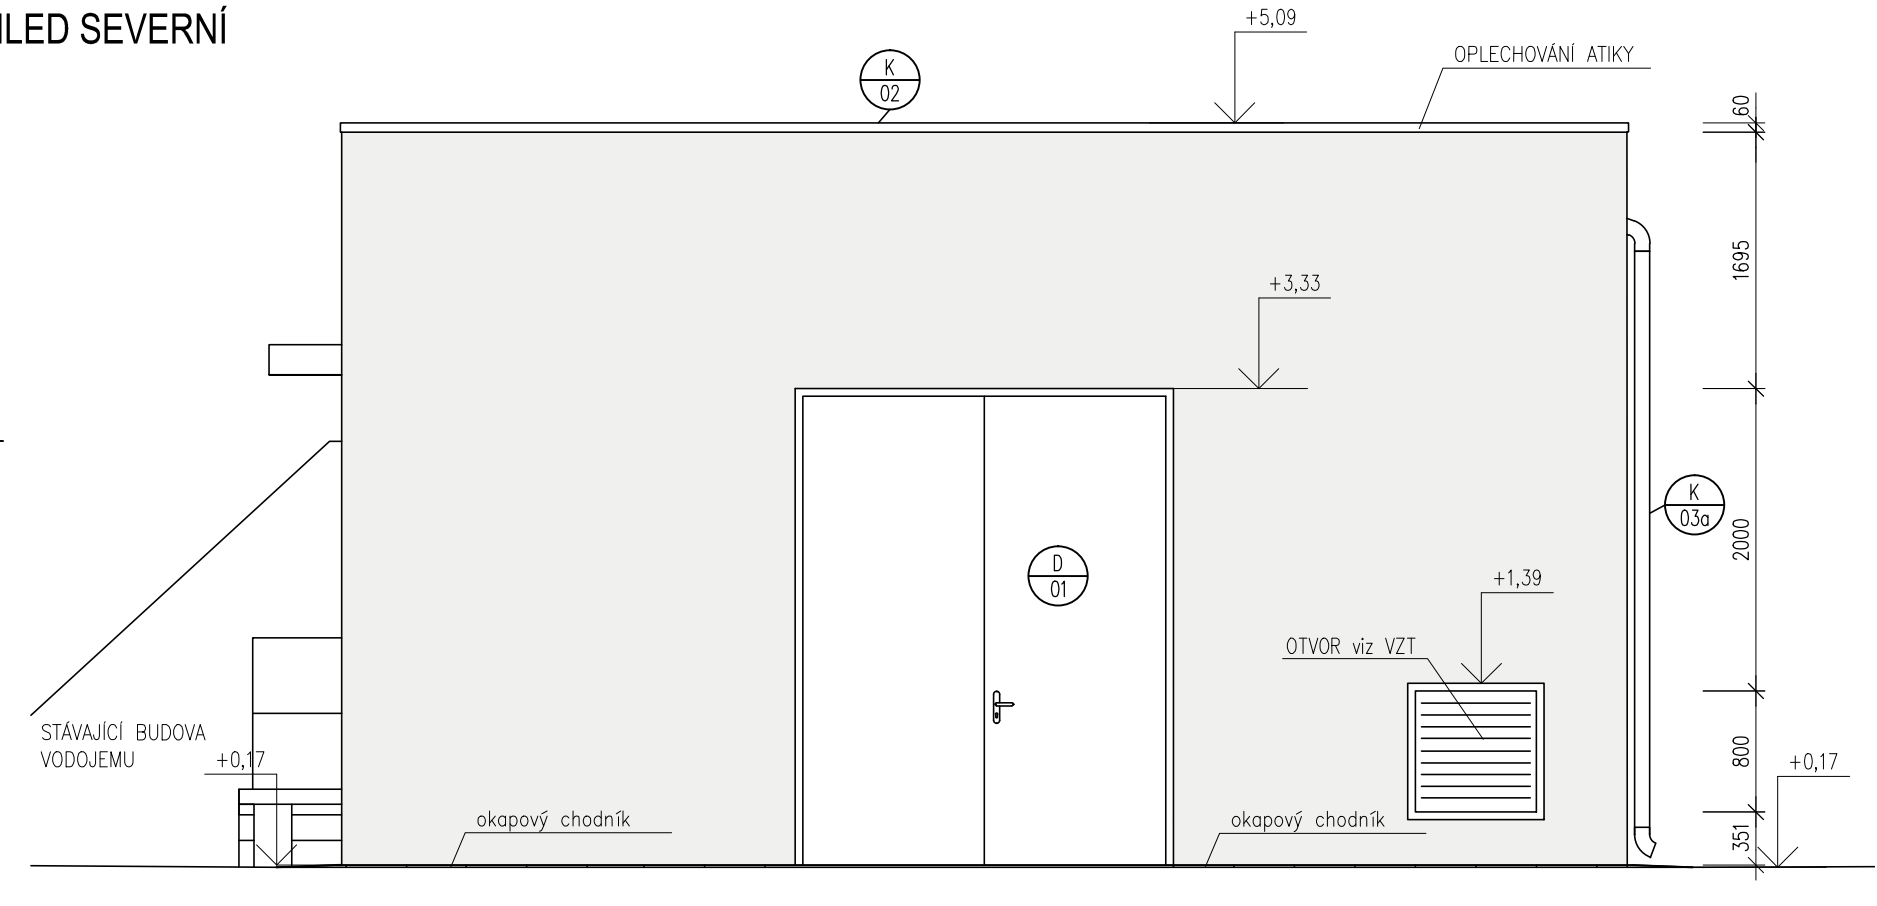


POHLEDY ÚPRAVNÝ VODY

M: 1:50

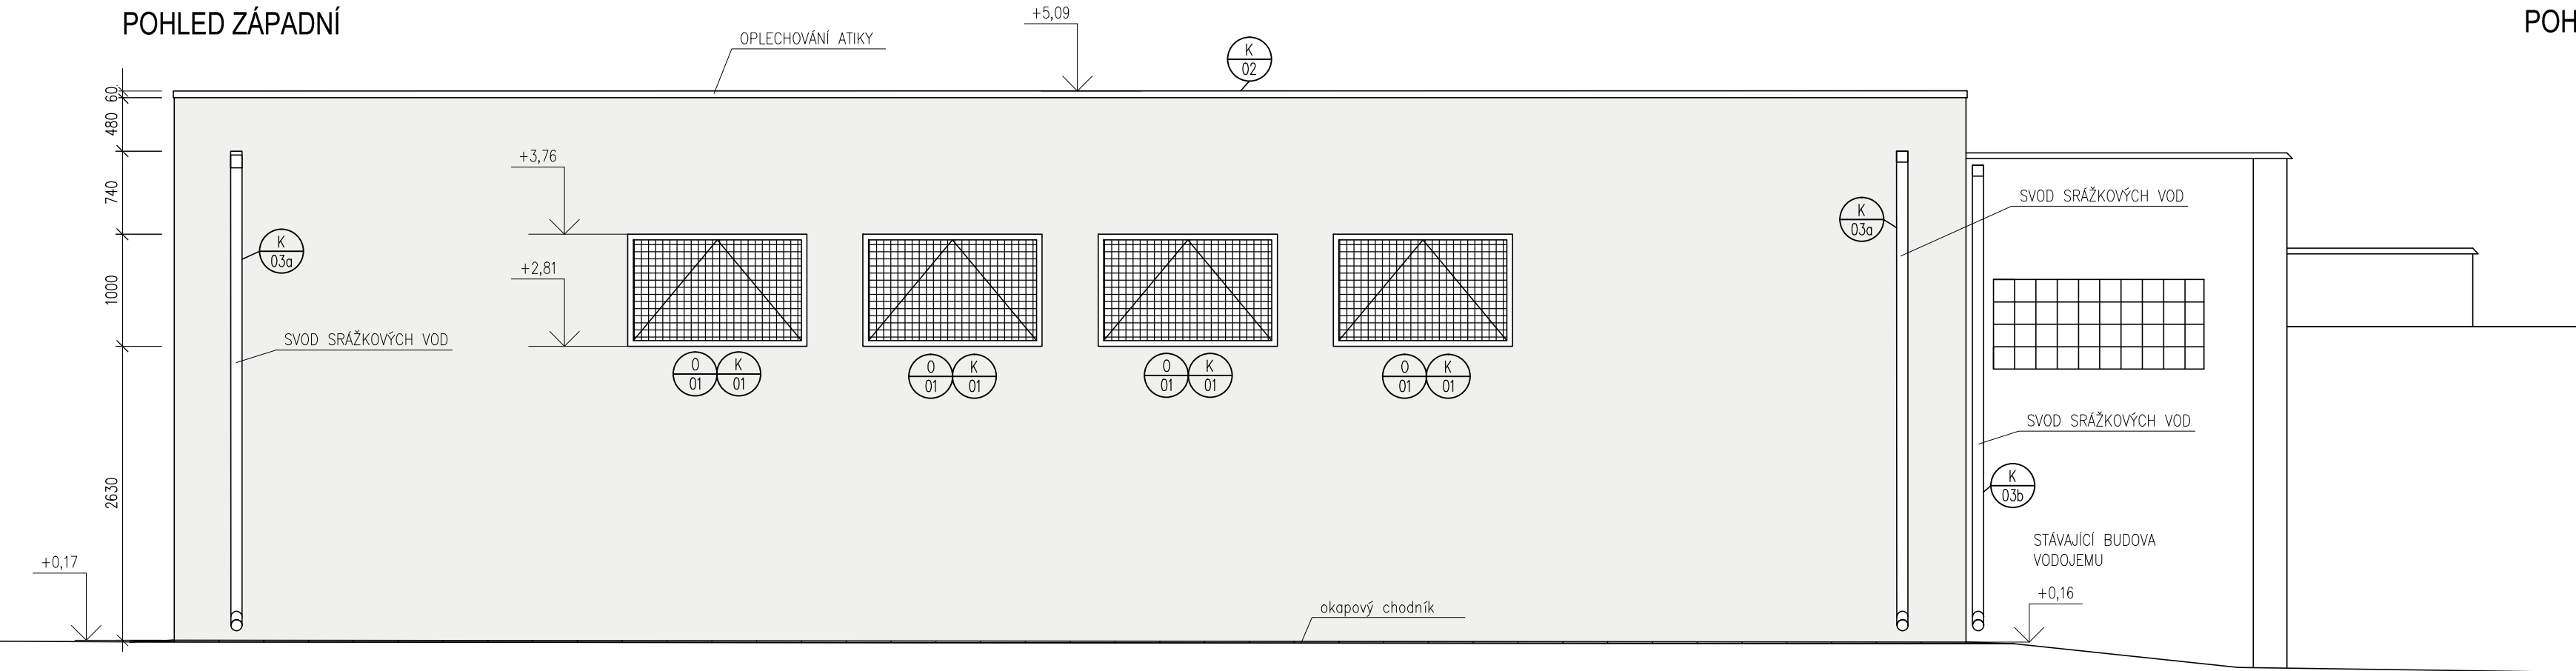

LEGENDA:


- SILIKÁTOVÁ OMÍTKA BÍLÉ BARVY
- STÁVAJÍCÍ BUDOVY
- původní terén

POZNÁMKY:

\* POZN. 1 – vnější povrch bude tvořit jádrová omítka s perlínkou s finální vrstvou ze silikátové probarvené omítky bílé barvy.

±0.000 = 445.600 m.n.m. B.p.v. / SOUŘADNICOVÝ SYSTÉM S–JTSK

00	DOKUMENTACE PRO PROVEDENÍ STAVBY	30. 4. 2020	
REVIZE	POPIS REVIZE	DATUM	POZNÁMKA

		<b>CODE, s.r.o.</b>		<b>PARDUBICE</b>	
Computer Design				Pardubice, Na Vrtálně 84	
IČO 492 86 960				tel. 466 053 111, fax 466 053 125	
PROJEKTANT	VYPRACOVAL	VYPRACOVAL	KONTROLOVAL	ČÍSLO ZAKÁZKY	2020/001/400
Ing. V. Meduna	Bc. M. Jícha		Ing. V. Meduna	POČET FORM.	8 A 4
				DATUM	04. 2020
INVESTOR	Město Třeboň, Palackého nám. 46/II, 379 01 Třeboň			MĚŘÍTKO	1:50
<b>Rozšíření wellness centra lázní Aurora TŘEBOŇ</b> <b>SO 02 - HTÚ, podzemní objekty, bazény</b> <b>1.00 STAVEBNĚ-TECHNICKÉ ŘEŠENÍ</b>				JMÉNO SOUBORU	
				TRA_02_UPRAVNA.dwg	
				STUPEŇ PROJ.	<b>DPS</b>
				ČÍS. KOPIE	ČÁST
				ČÍS. PŘÍL.	
<b>pohledy úpravný vody</b>				<b>D1.02</b>	<b>1.022</b>