



TVAR ZÁKLADU DĚTSKÉHO BAZÉNU  
M 1:50

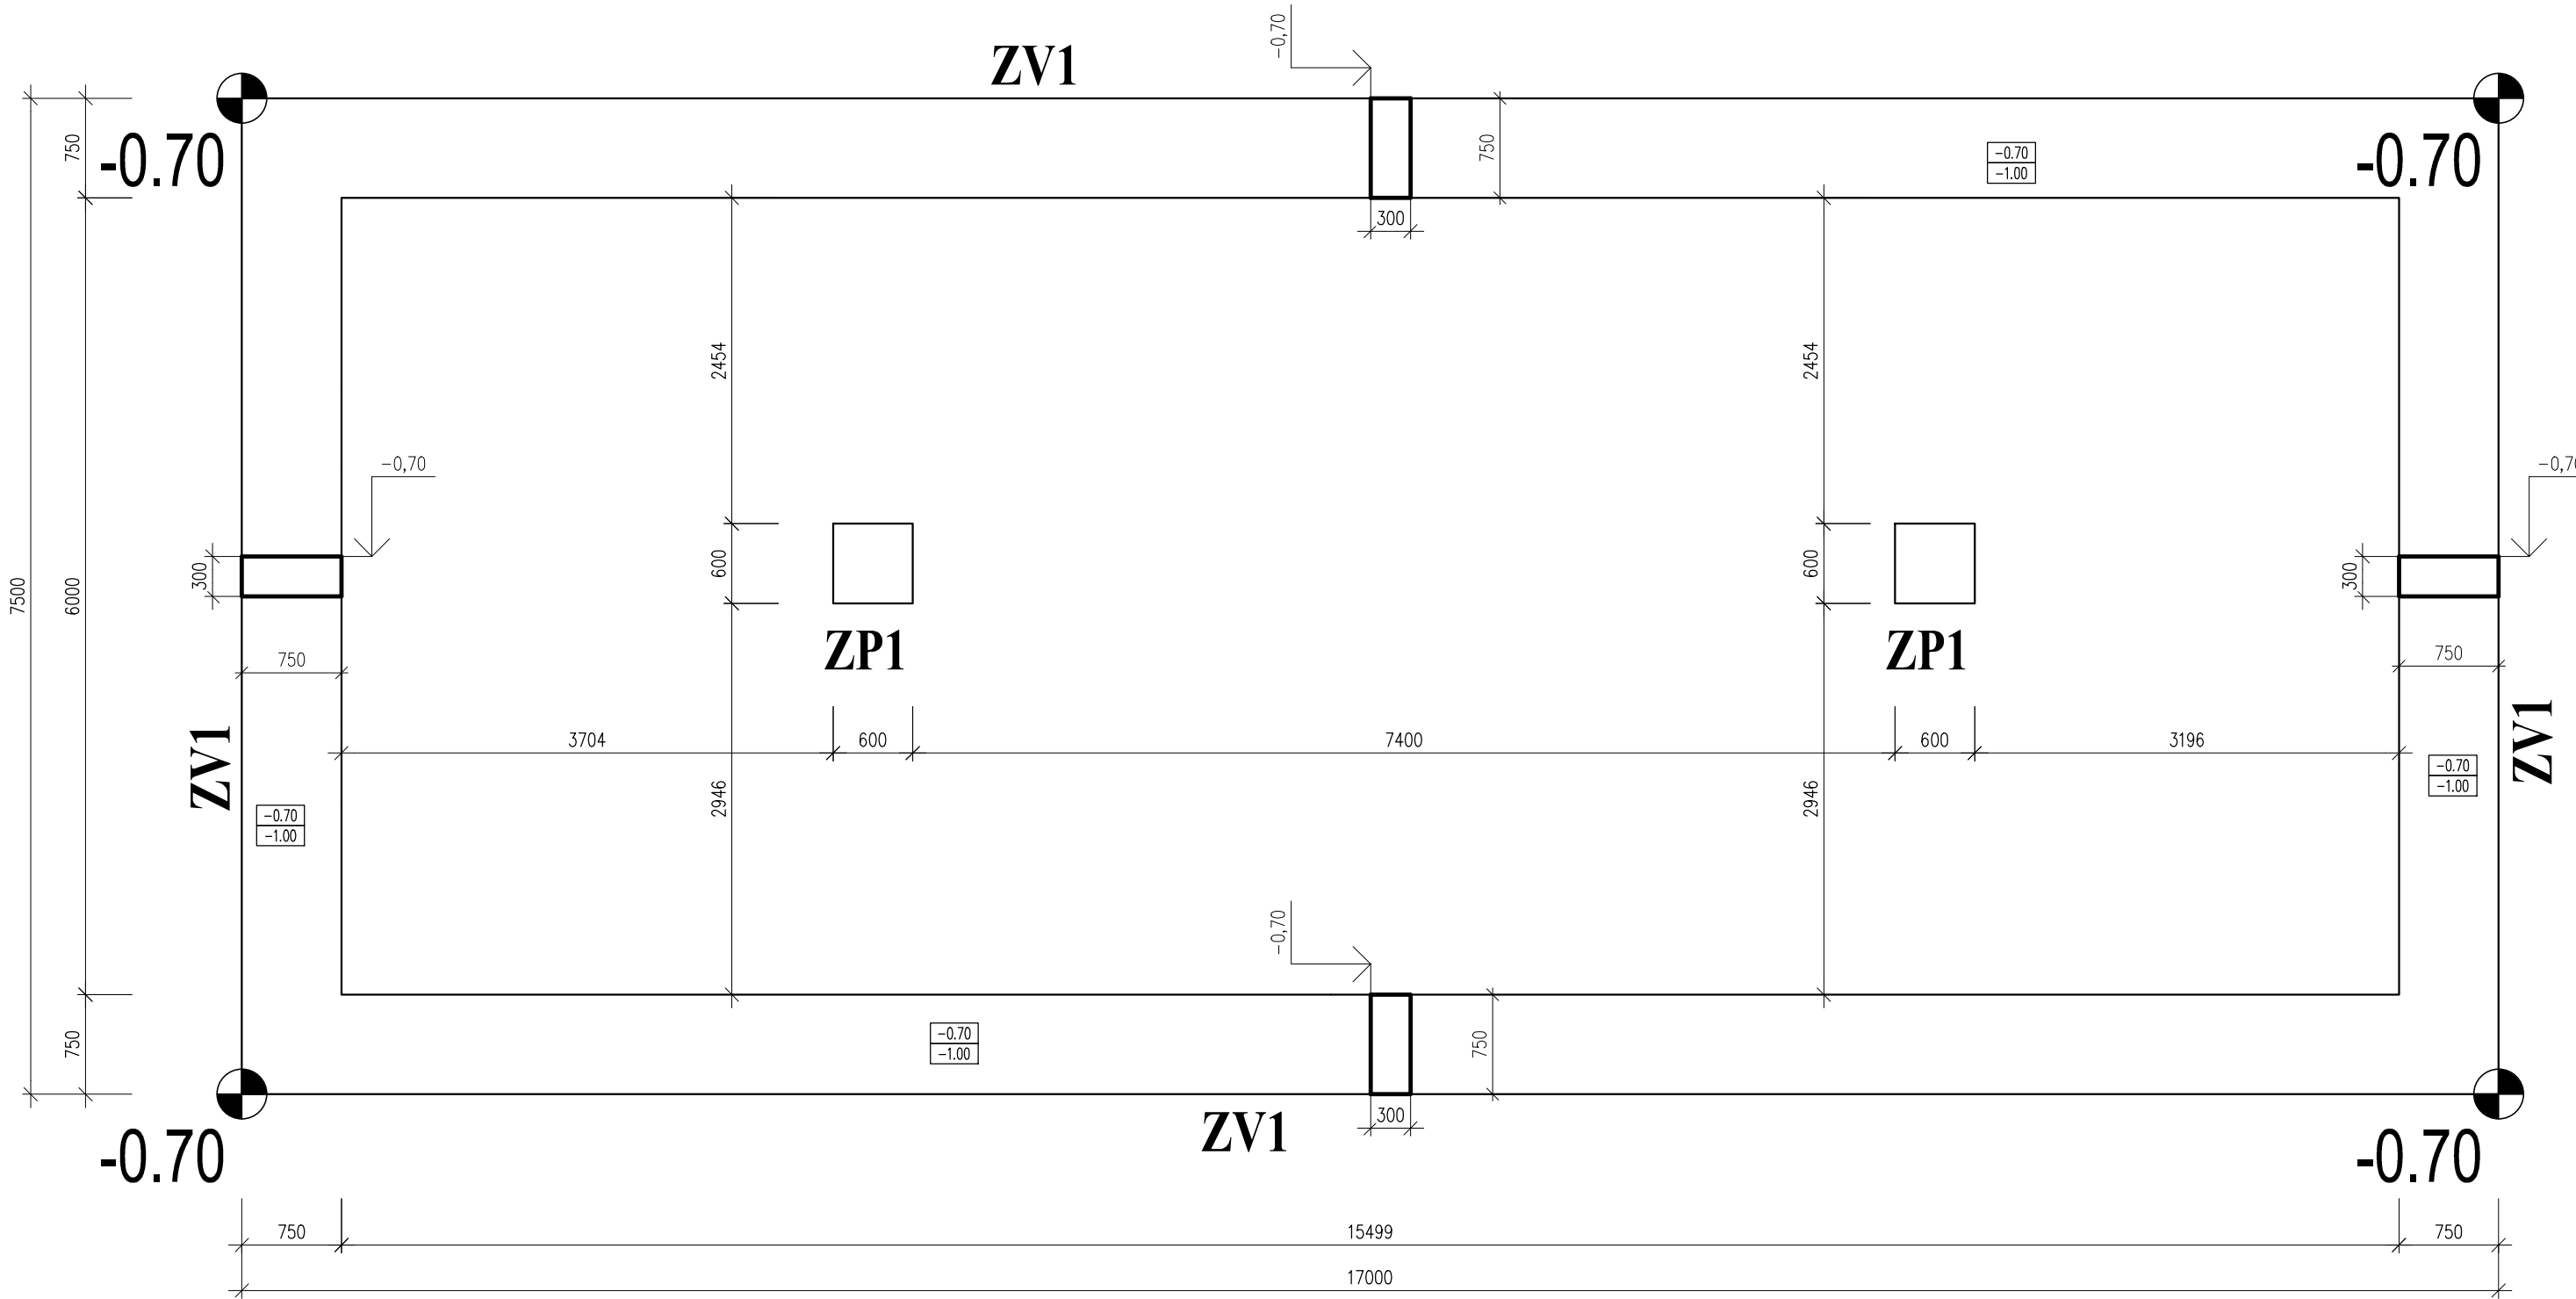

LEGENDA:  
[Symbol] ŽELEZOBETONOVÉ KONSTRUKCE

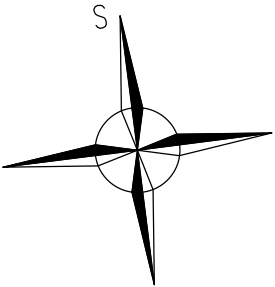


C25/30 - XC1(CZ) - Dmax16

POZN. – ŽELEZOBETONOVÁ KONSTRUKCE JE NAVRŽENA JAKO VODOTĚSNÁ. TOMU JE TŘEBA PŘÍZPŮSOBIT ÚPRAVU PRACOVNÍCH SPAR A TECHNOLOGII BETONÁŽE.  
– POČET, POLOHU A VELIKOST PROSTUPŮ ZKOORDINOVAT S JEDNOTLIVÝMI ŘEMESLY A TECHNOLOGIEMI PROSTUPOVÉ DÍLY JSOU DODÁVKOU JEDNOTLIVÝCH TECHNOLOGIÍ A ŘEMESEL

±0.000 = 445.600 m.n.m. B.p.v. / SOUŘADNICOVÝ SYSTÉM S–JTSK

00	DOKUMENTACE PRO PROVEDENÍ STAVBY	30. 04. 2020	
REVIZE	POPIS REVIZE	DATUM	POZNÁMKA

<div><div></div><div><div>CODE, s.r.o.</div><div>Computer Design</div><div>IČO 492 86 960</div></div></div>				<div><div>PARDUBICE</div><div>Pardubice, Na Vrtálné 84</div><div>tel. 466 053 111, fax 466 053 125</div></div>	
PROJEKTANT	VYPRACOVAL	VYPRACOVAL	KONTROLOVAL	ČÍSLO ZAKÁZKY	2020/001/400
Ing. P. Jícha	Bc. Miroslav Jícha		Ing. P. Jícha	POČET FORM.	6 A 4
				DATUM	04. 2020
INVESTOR	Město Třeboň, Palackého nám. 46/II, 379 01 Třeboň			MĚŘÍTKO	1:50
<div><div>Rozšíření wellness centra lázní Aurora</div><div>TŘEBOŇ</div><div>SO 02 - HTÚ, podzemní objekty, bazény</div><div>2.000 - KONSTRUKČNÍ ŘEŠENÍ</div></div>				JMÉNO SOUBORU	
				TRA_02_TVARZ_DETSK_05.dwg	
				STUPEŇ PROJ.	DPS
				ČÍS. KOPIE	ČÁST
Tvar základů dětského bazénu					<div><div>D2.02</div><div>2.005</div></div>