




Schéma 4

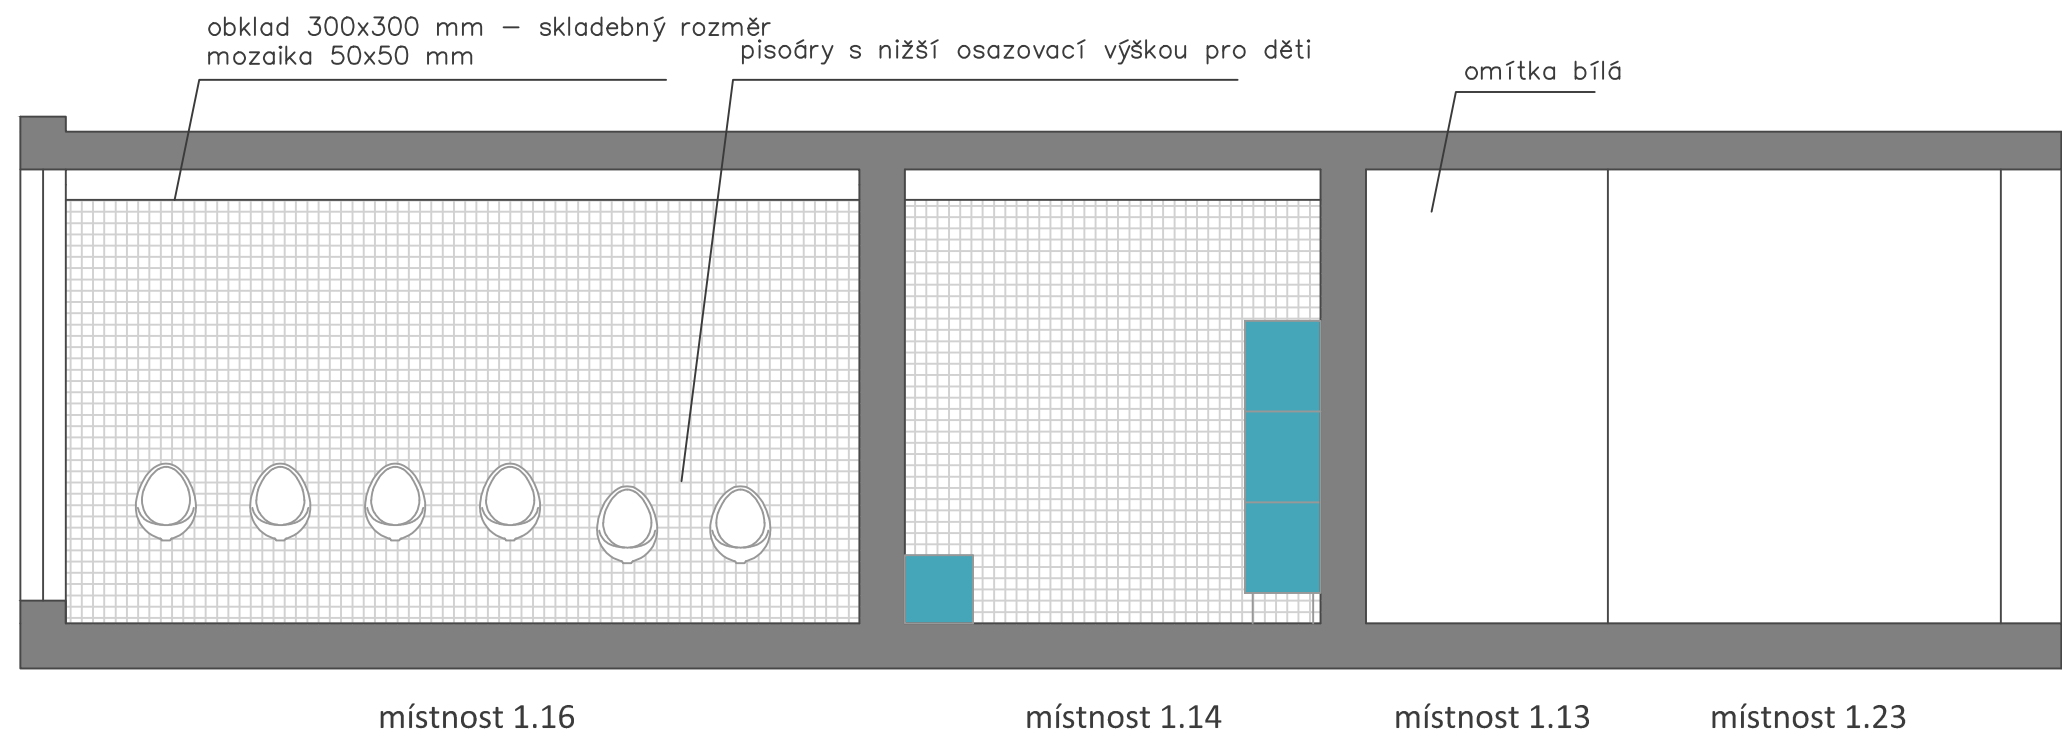

Provozní objekt - pohled západní - muži wc m1:50

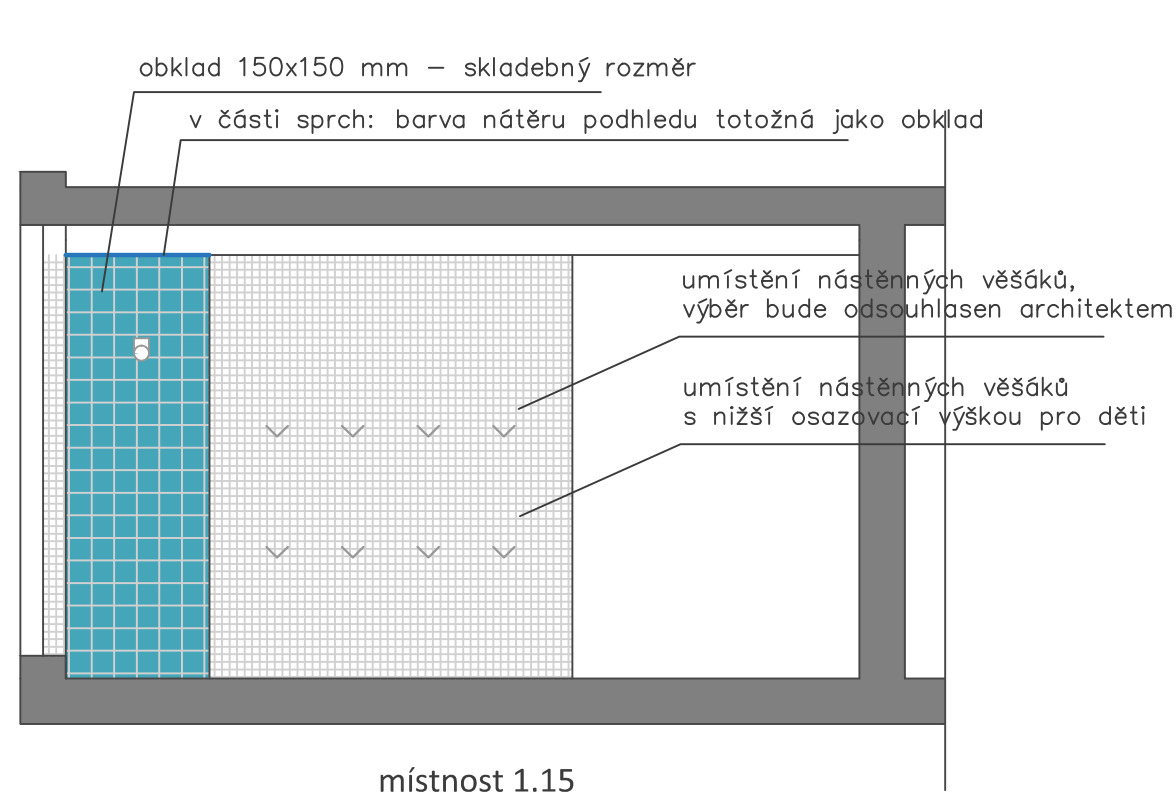

Provozní objekt - pohled západní  
- muži sprchy m1:50

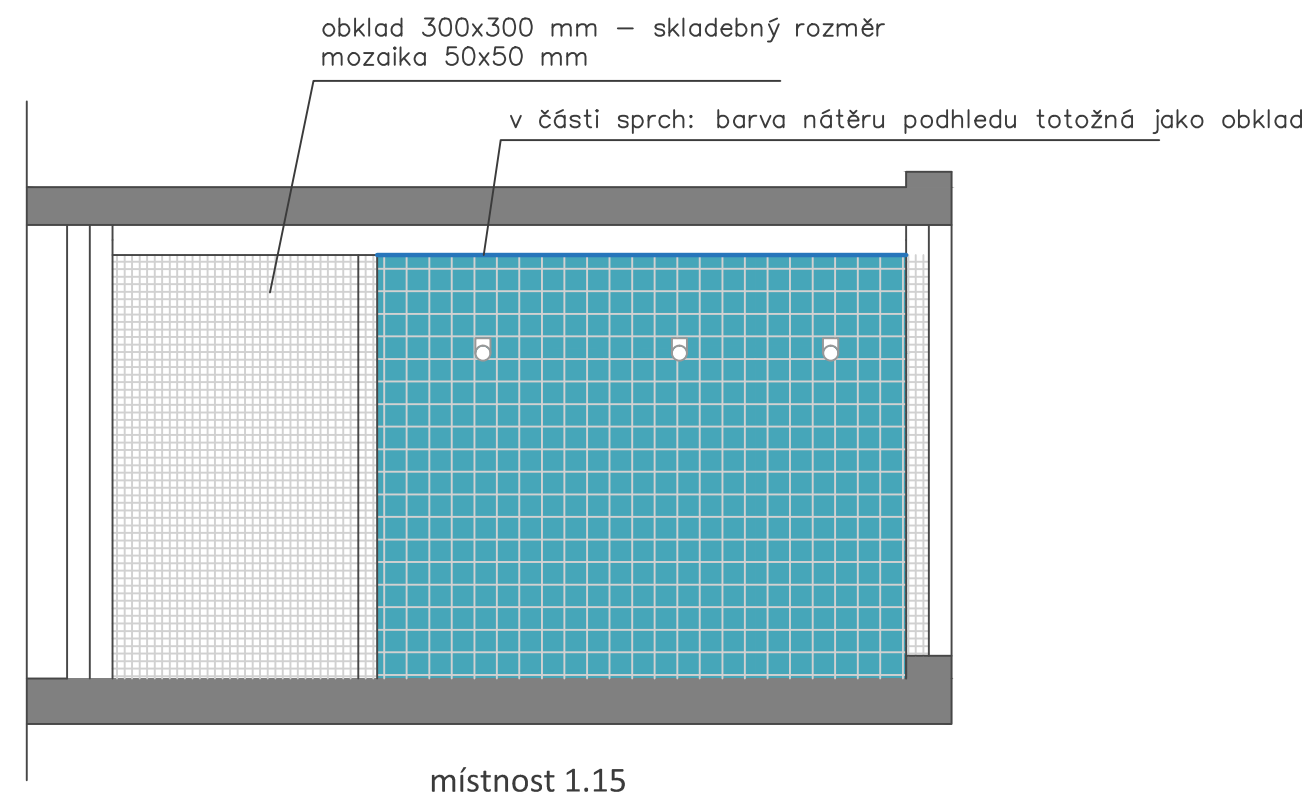

Provozní objekt - pohled východní  
- muži sprchy m1:50