




TRÁM T01 - ks = 6

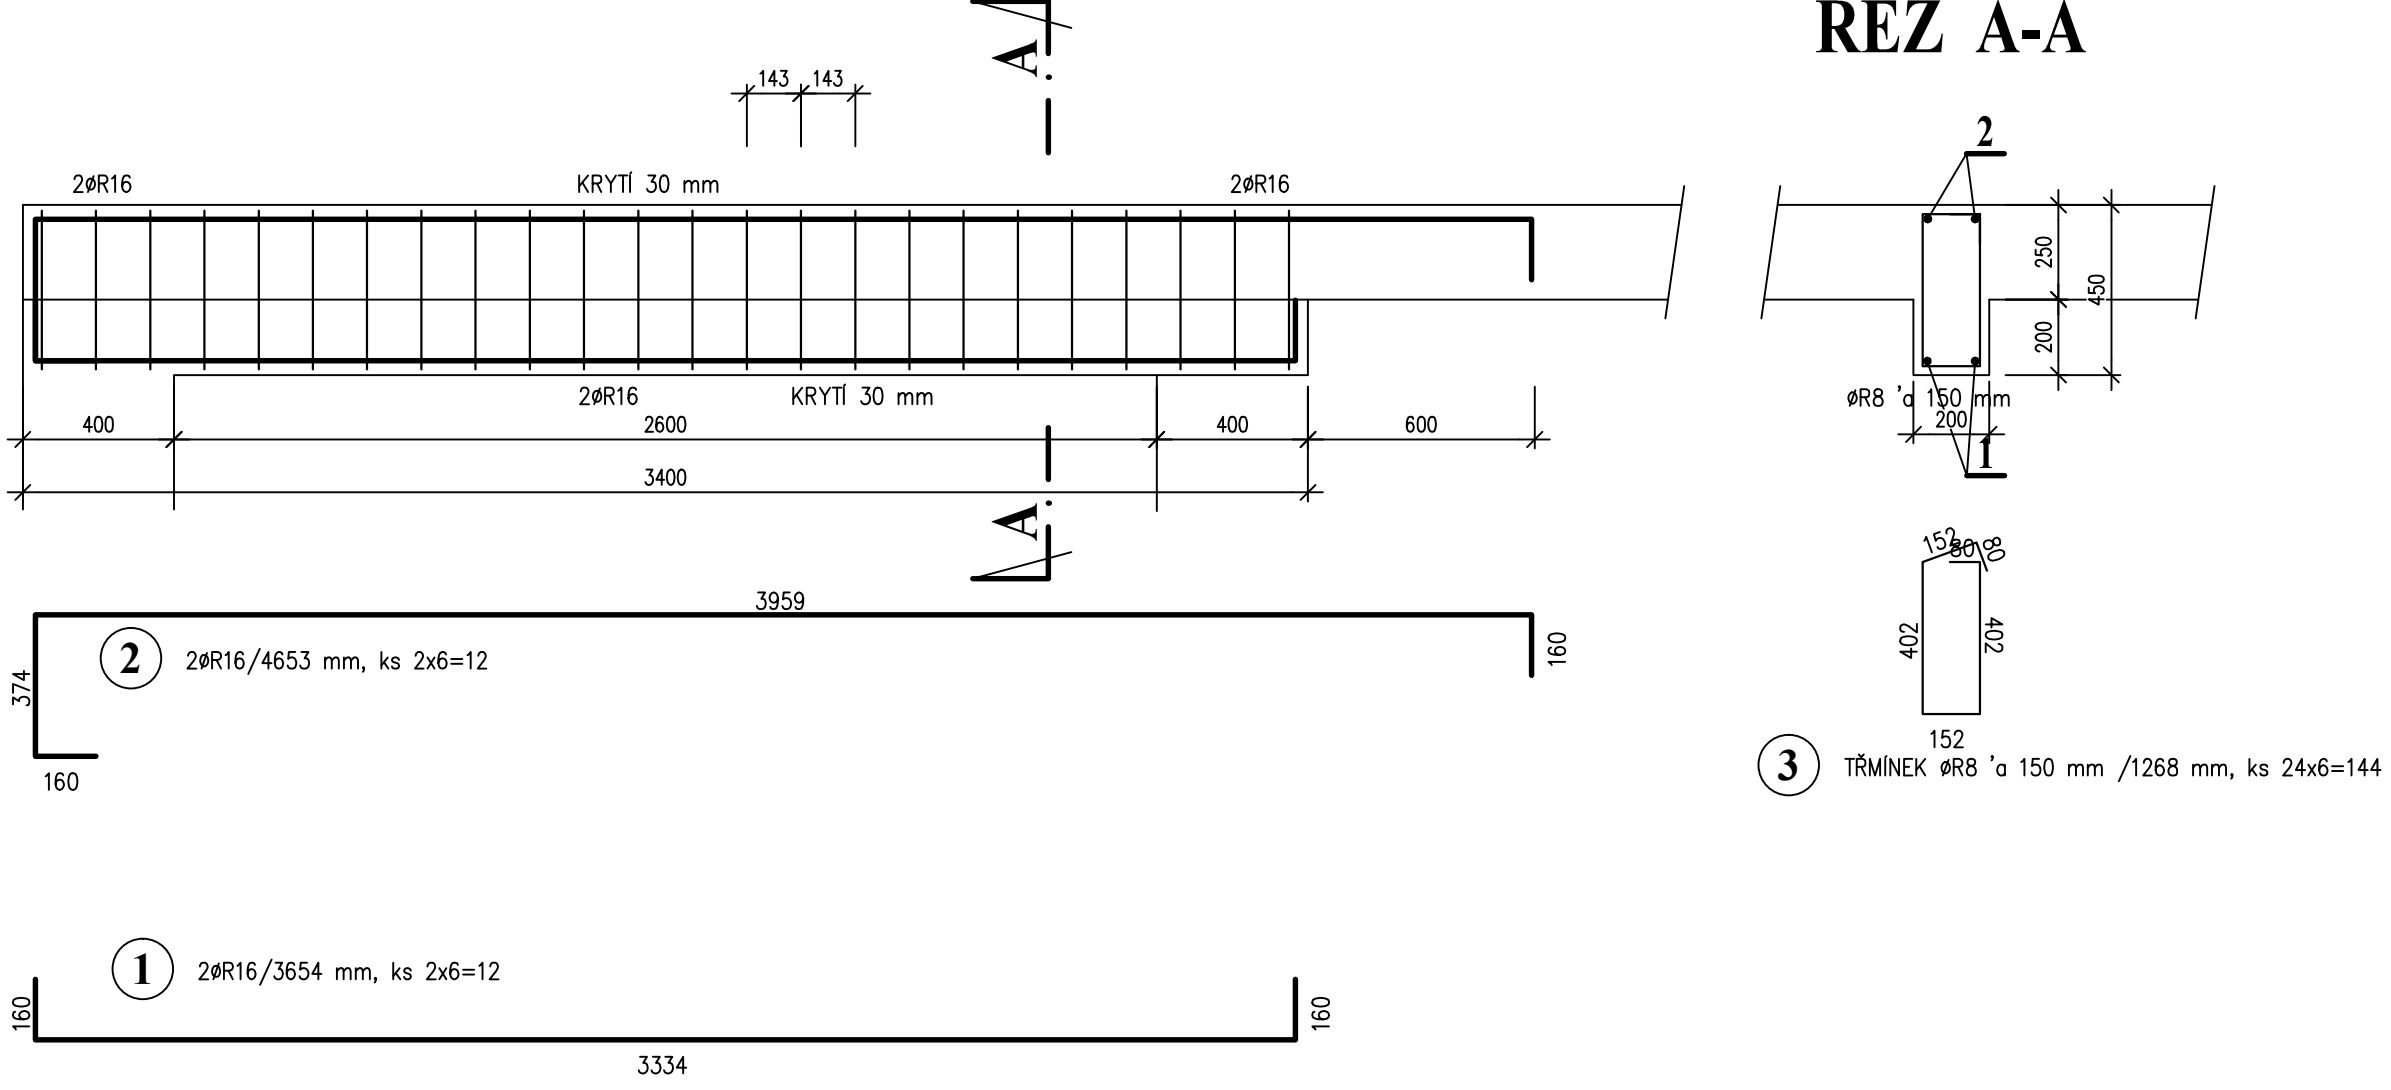

TRÁM T02 - ks = 1

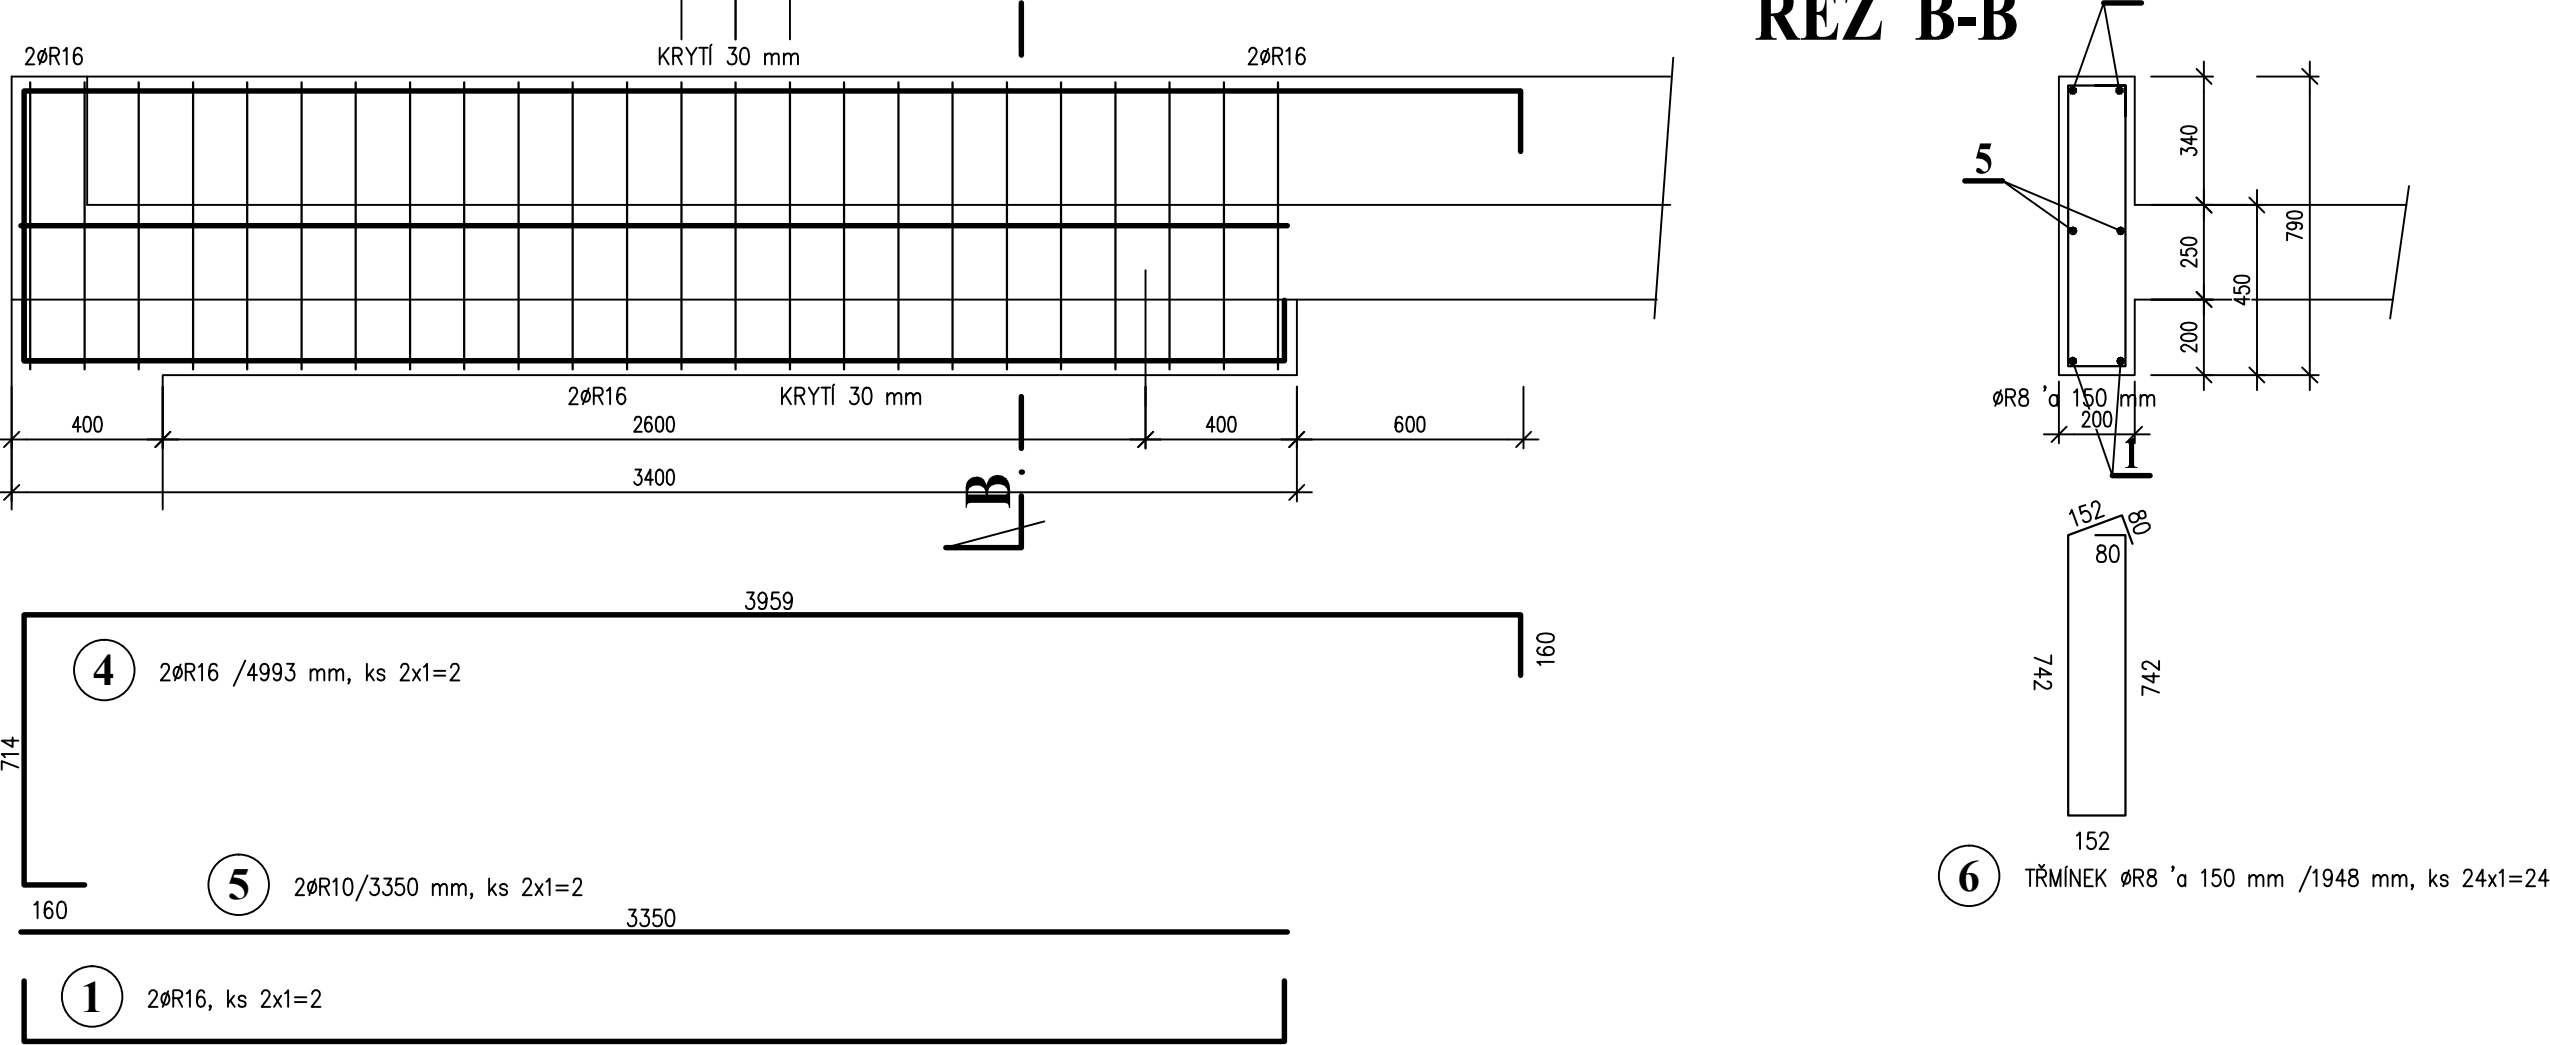


TRÁM T03 - ks = 2

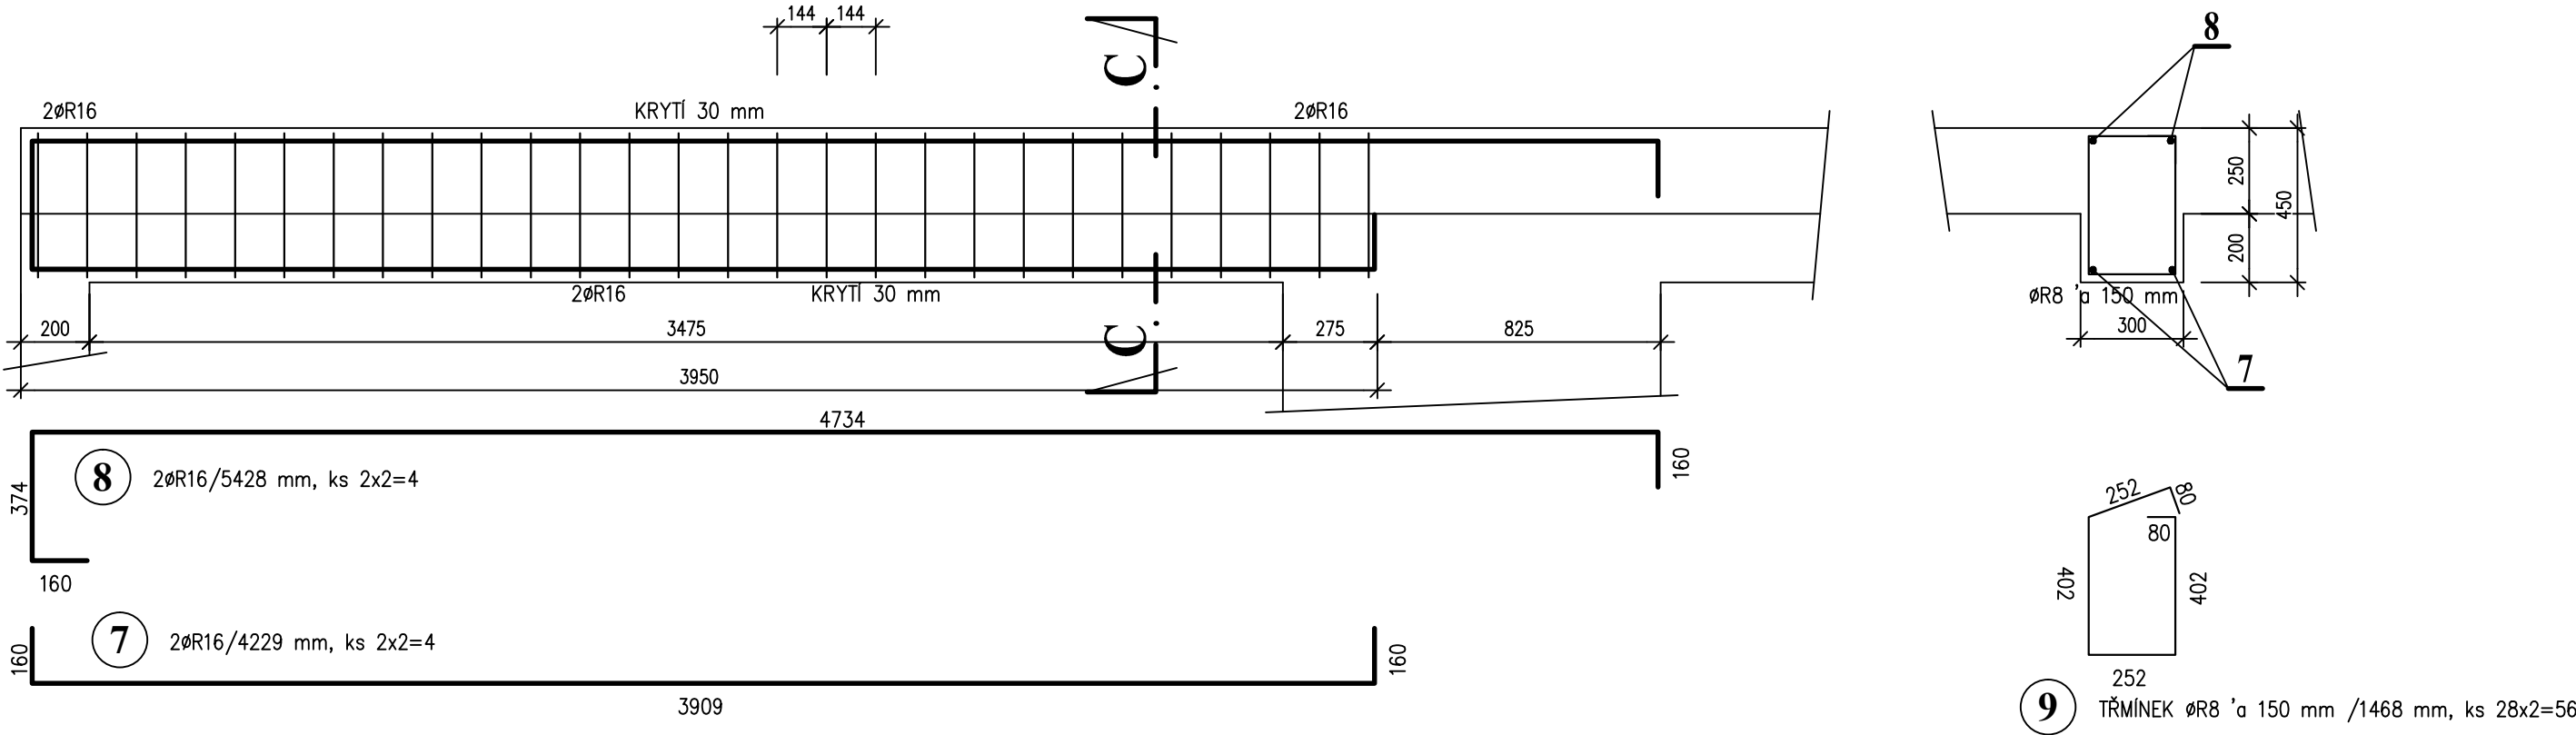

VÝPIS BETONÁŘSKÉ OCELI

POL. ČÍS.	PROFIL	DÉLKA	KUSY	CEL. DÉLKA DLE ø V bm		
				øR8	øR10	øR16
1	øR16	3.65	14.0			51.16
2	øR16	4.65	12.0			55.84
3	øR8	1.27	144.0	182.59		
4	øR16	4.99	2.0			9.99
5	øR10	3.35	2.0		6.70	
6	øR8	1.95	24.0	46.75		
7	øR16	4.23	4.0			16.92
8	øR16	5.43	4.0			21.71
9	øR8	1.47	56.0	82.21		
10	øR16	5.05	2.0			10.11
11	øR16	5.90	2.0			11.81
12	øR10	4.75	6.0		28.50	
13	øR8	2.23	33.0	73.52		
14	øR8	1.65	33.0	54.38		
CEL. DÉLKA DLE ø V bm				439.46	35.20	177.52
VÁHA 1 bm DLE ø V kg/m'				0.395	0.617	1.578
CELK. VÁHA DLE ø V kg/m'				173.59	21.72	280.13
CEL. VÁHA OCELI B500 B				475.44	kg	

TRÁM T04 - ks = 1

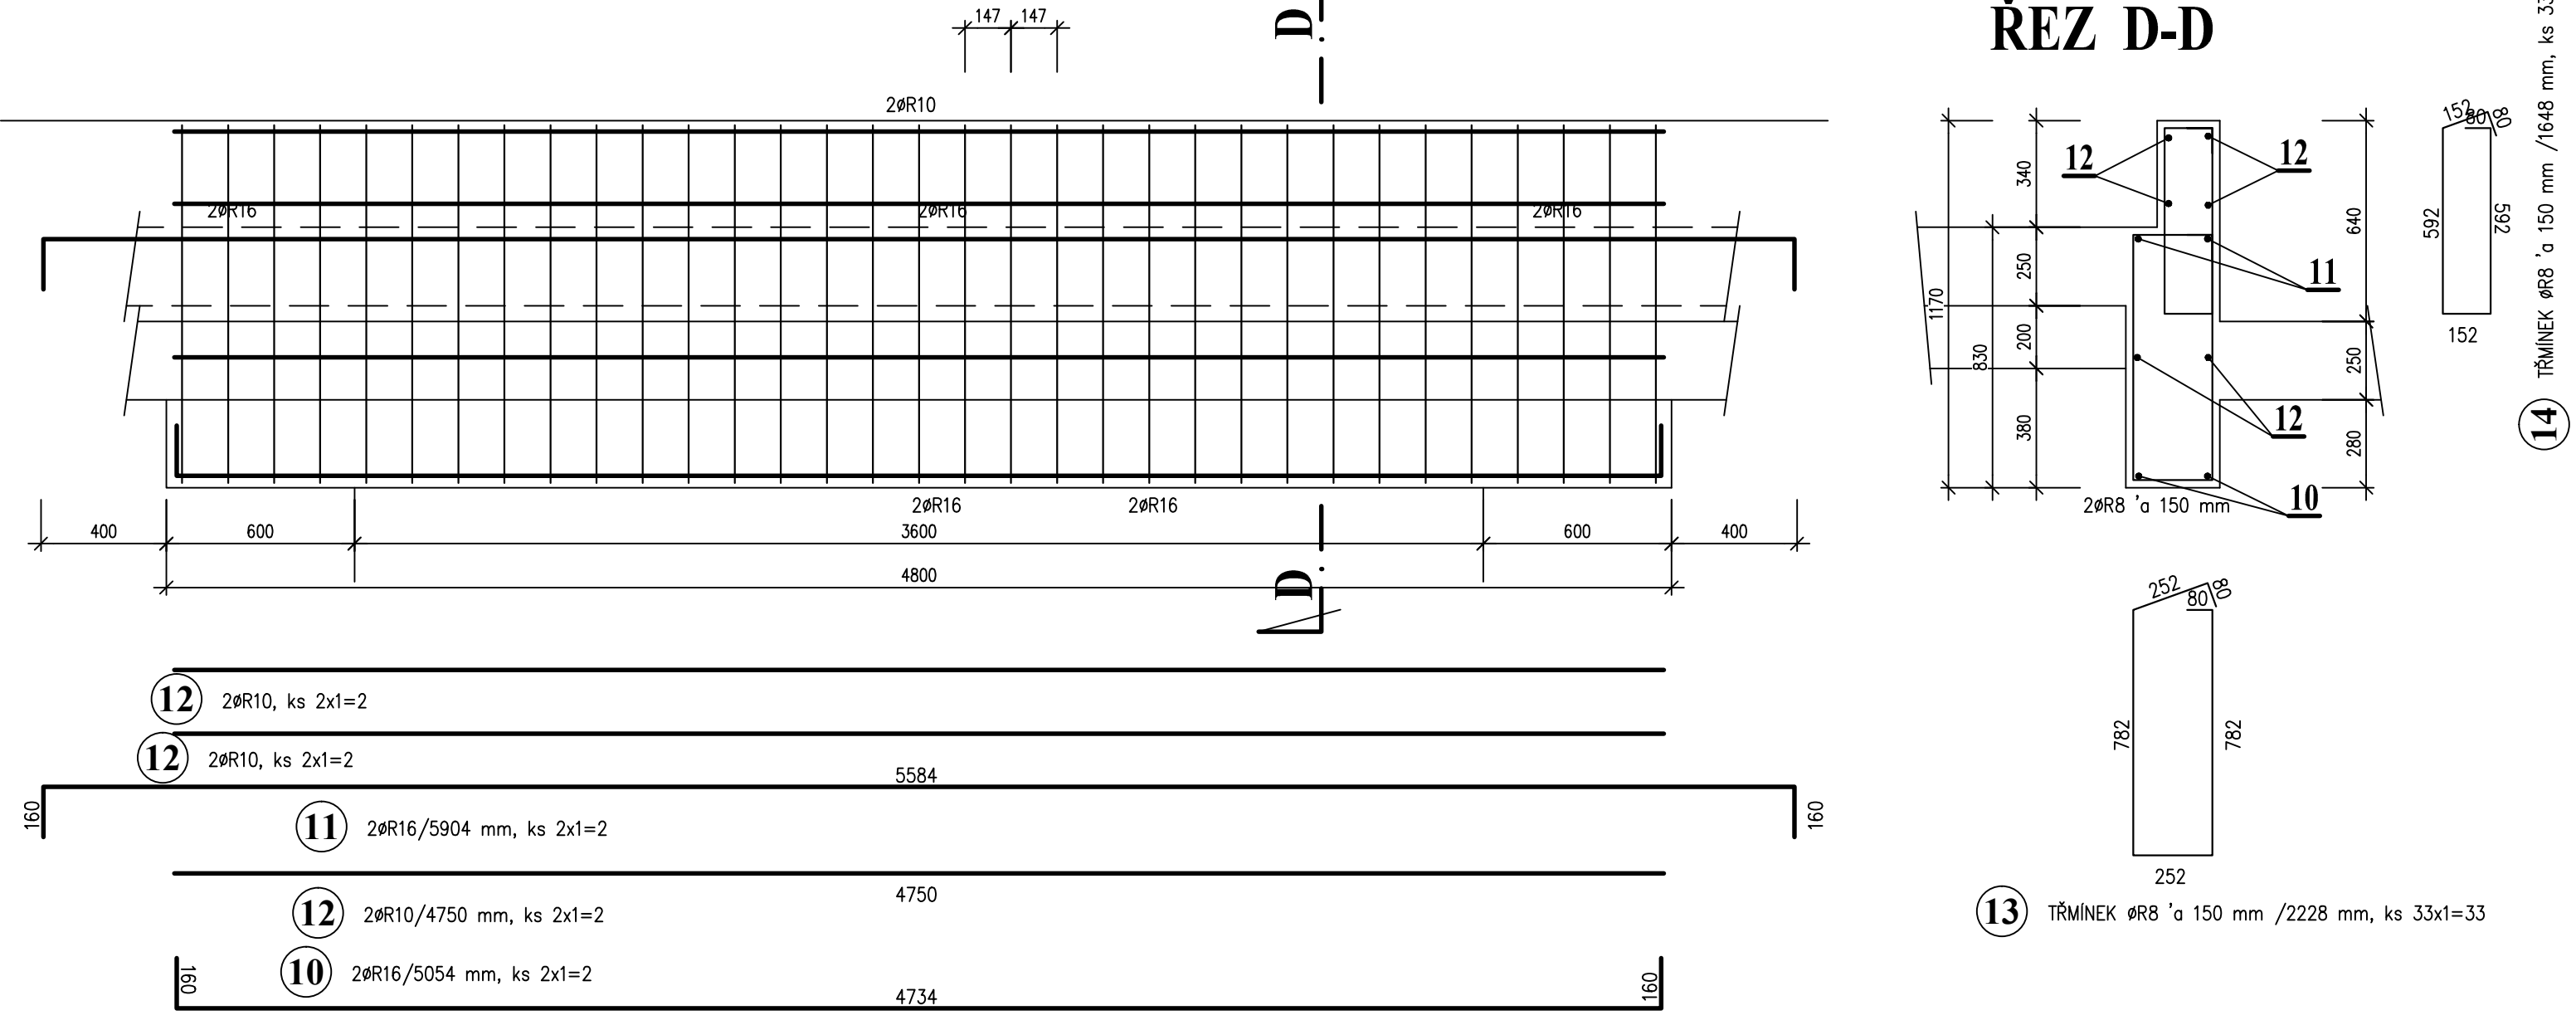

BETON ČSN EN 206-1
C30/37 - XC3(CZ) - XF1(CZ) - Dmax16
OCEL ČSN EN 1992-1-1
B500 B

±0.000 = 445.600 m.n.m. B.p.v. / SOUŘADNICOVÝ SYSTÉM S--JTSK

00	DOKUMENTACE PRO PROVEDENÍ STAVBY	30. 4. 2020	
REVIZE	POPIS REVIZE	DATUM	POZNÁMKA

CODE, s.r.o. Computer Design IČO 492 66 960				PARDUBICE Pardubice, Na Vrtálné 84 tel. 466 053 111, fax 466 053 125	
PROJEKTANT	VYPRACOVAL	VYPRACOVAL	KONTROLOVAL	ČÍSLO ZAKÁZKY	2020/001/500
Ing. P. Jicha	Ing. P. Jicha		Ing. P. Jicha	POČET FORM.	8 A 4
				DATUM	04. 2020
INVESTOR				MĚŘÍTKO	1:20
Město Třeboň, Palackého nám. 46/II 379 01 Třeboň				JMENO SOUBORU	
Rozšíření wellness lázní Aurora TŘEBON SO - 03 Nadzemní objekty 2.000 - KONSTRUKČNÍ ŘEŠENÍ				TRA_03_ARMT_PROVOZ_00.dwg	
				STUPEŇ PROJ.	DPS
				ČÍS. KOPIE	ČÁST
Výkres Výztuže trámů provozního objektu I				ČÍS. PRÍL.	
				D1.03	2.013