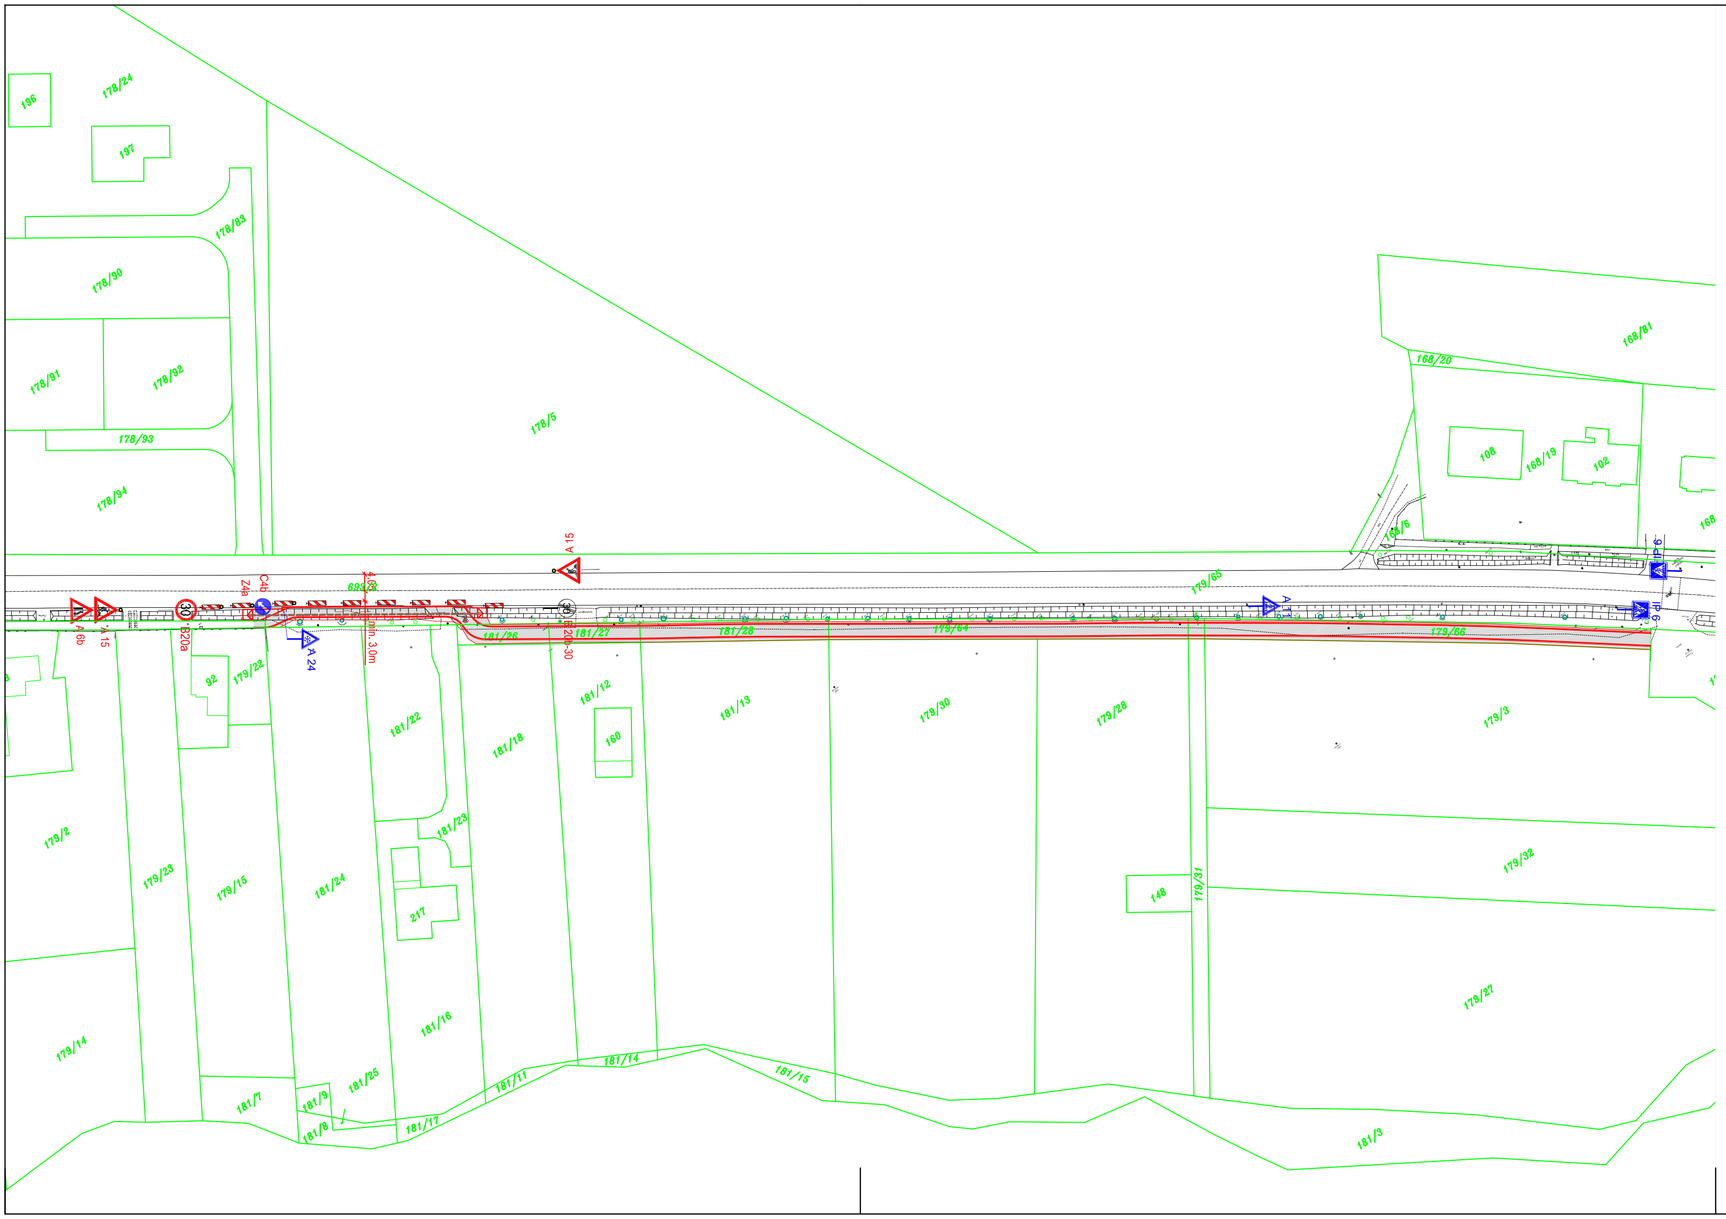

Stavba:

STEZKA A ÚČELOVÁ KOMUNIKACE HOLIČKY
(úsek od čp. 27 k zastávce U Myslivny)

Objednatel:

Město Třeboň
Palackého náměstí 46/II, 379 01 Třeboň

LEGENDA

HRANICE PARCEL
STÁVAJÍCÍ STAV
A 11 — STÁVAJÍCÍ DOPRAVNÍ ZNAČENÍ

NÁVRH

NAVRŽENÝ STAV
ROZSAH STAVBY
NAVRŽENÁ KANALIZACE
A 15 — DOPRAVNĚ INŽENÝRSKÉ OPATŘENÍ

ATELIER SILNIČNÍCH A INŽENÝRSKÝCH STAVEB SIS

Ing. František Stráský - ATELIER S I S, U Malše 20, 370 01 České Budějovice		
ZODP. PROJEKTANT	Ing. Stráský František	
VYPRACOVAL	Lavička Jaroslav	
KONTROLOVAL	Ing. Stráský František	

Kraj:	JIHOČESKÝ	Čís. zakázky:	19029
Kat. území:	HOLIČKY U STARÉ HLÍNY [753 742]	Čís. akce:	19029-71
Objednatel:	MĚSTO TŘEBOŇ	Datum:	06/2020
Stavba:	STEZKA A ÚČELOVÁ KOMUNIKACE HOLIČKY (úsek od čp. 27 k zastávce U Myslivny)	Formát:	6xA4
		Měřítko:	1:1000
		Stupeň: DUSP/PDPS	Souprava:
Příloha:	Dopravně inženýrské opatření	Část: C	Čís. přílohy: 5.