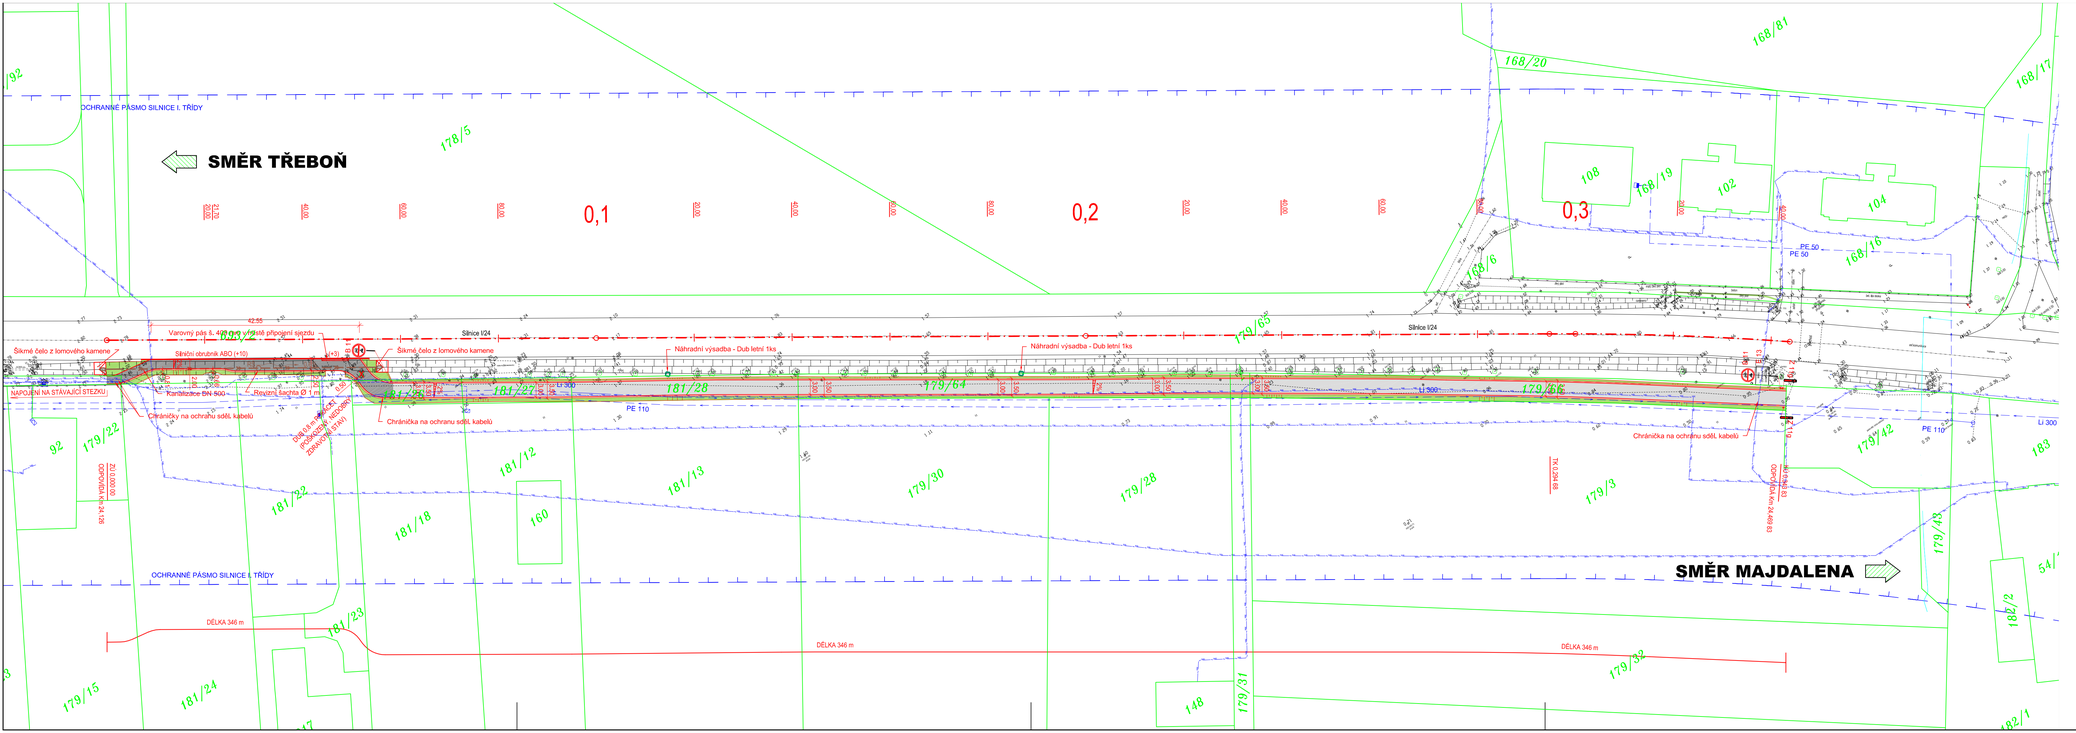
SMĚR TŘEBOŇ
SMĚR MAJDALENA
OCHRANNÉ PÁSMO SILNICE I. TŘÍDY
OCHRANNÉ PÁSMO SILNICE I. TŘÍDY
Silnice I/24
Silnice I/24
Sklmé čelo z lomového kamene
Sklmé čelo z lomového kamene
Směrový oblouk ABO (+10)
Směrový oblouk ABO (+3)
Kanalizace BN 500
Kanalizace BN 500
Řízení šachta Ø 1 m
Chránička na ochranu sdělt. kabelů
Chránička na ochranu sdělt. kabelů
Chránička na ochranu sdělt. kabelů
Náhradní výsadba - Dub letní 1ks
Náhradní výsadba - Dub letní 1ks
NAPOJENÍ NA STÁVAJÍCÍ STEZKU
PE 110
PE 110
PE 50
PE 50
DÉLKA 346 m
DÉLKA 346 m
DÉLKA 346 m
0,1
0,2
0,3
168/81
168/20
168/17
168/19
168/16
168/6
178/5
179/65
179/64
179/66
181/28
181/22
181/23
181/24
181/18
181/12
181/13
179/30
179/28
179/3
179/42
179/43
179/32
179/31
179/22
179/15
182/2
182/1
183
160
148
92
54/1
108
102
104
Li 300
Li 300
Li 300
Li 300
Varovný pás š. 400 mm v místě připojení sjezdu
42,55
Směrový oblouk ABO (+10)
Směrový oblouk ABO (+3)
Řízení šachta Ø 1 m
ODPOJKA Ø 24,69 E3
ODPOJKA Ø 24,69 E3
ODPOJKA Ø 24,69 E3